


Przebudowa drogi wojewódzkiej nr 541
Polegająca na budowie chodnika
w km od 90+910 do km 91+151
skala 1:500

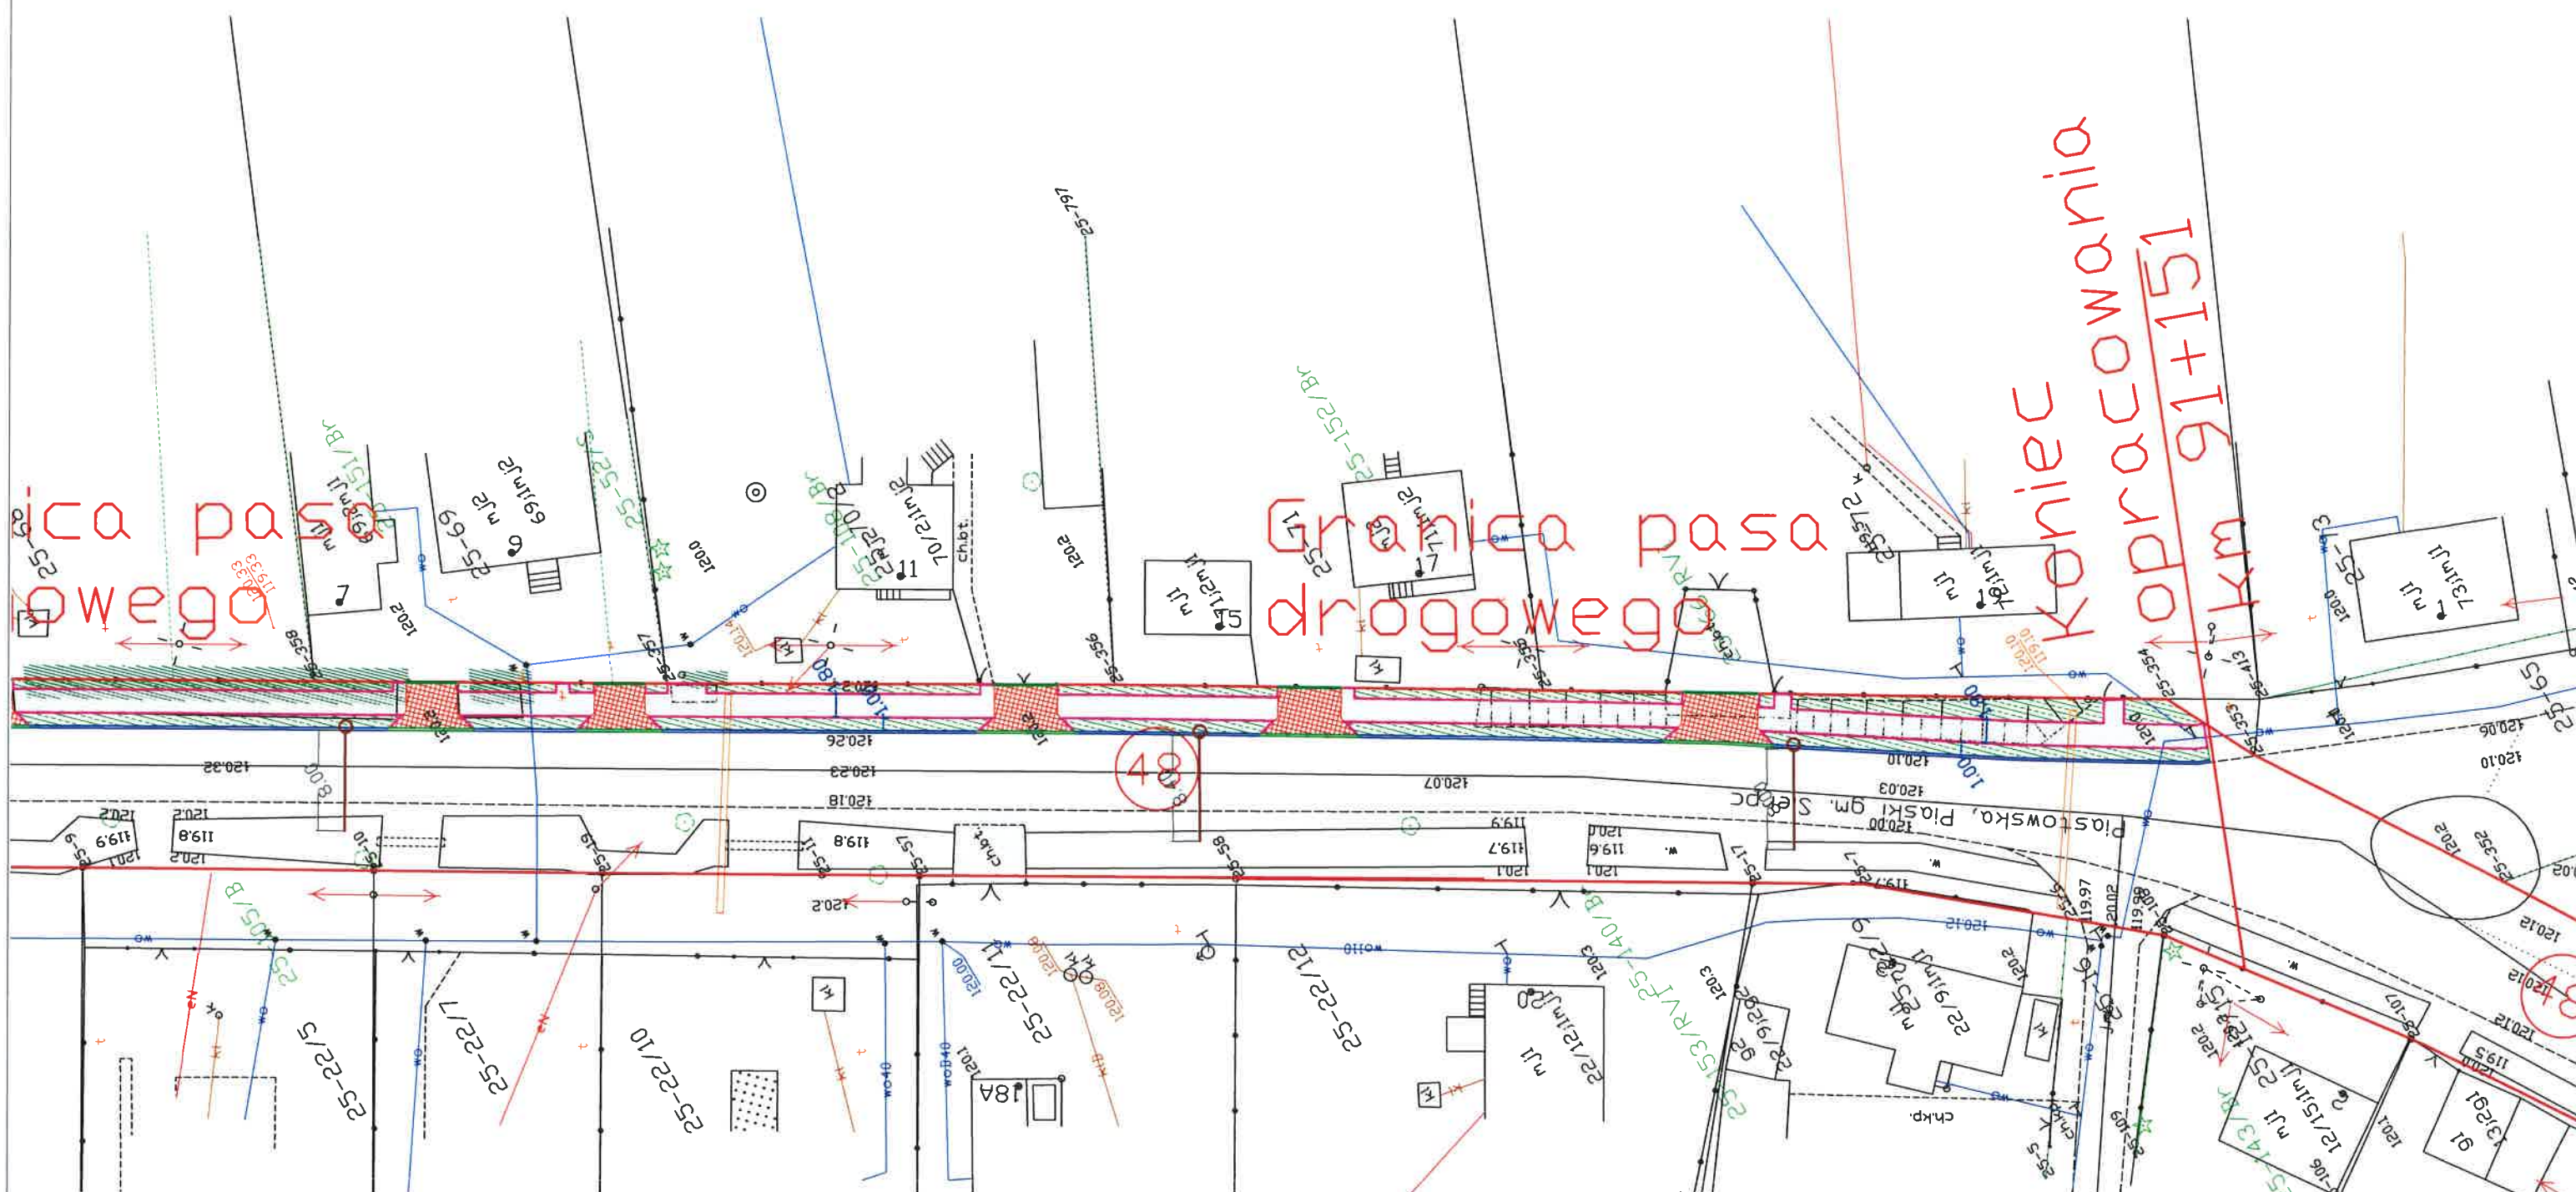

Oświadczenie:

Roboty związane z przebudową drogi mieszczą się w granicach pasa drogowego drogi wojewódzkiej nr 541 na działce: nr ewid. 48 obręb Piaski; pozostaje w trwałym zarządzie Zarządu Województwa reprezentowanego przez Mazowiecki Zarząd Dróg Wojewódzkich w Warszawie

LEGENDA:

- 6 - granice pasa drogowego
- 6 - numery działek
- 6 - proj. studnia wpustowa z przykanalikiem FI 200
- likwidowany rów drogowy

LEGENDA:

- 6 - granice pasa drogowego
- 6 - numery działek
- 6 - proj. krawężnik wystający 20x30
- 6 - proj. krawężnik wtopiony 20x30
- 6 - projektowane obrzeże 8x25
- 6 - projektowany opornik 12x30
- 6 - projektowany chodnik z kb 6cm
- 6 - projektowany zjazd z kb 8cm
- projektowane tereny zielone

Opracował:

Przemysław Zydowski