


RZUT NALEŻY SKOORDYNOWAĆ ZE SZCZEGÓŁOWYMI RYSUNKAMI ŁAZIENEK, WC, KUCHNI ORAZ STOLARSKIMI..
RYSUNEK JEST INTEGRALNĄ CZĘŚCIĄ PROJEKTU WNĘTRZ. RYSUNEK ZOSTAŁ SPORZĄDZONY PRZEZ PROJEKTANTA WNĘTRZ I STANOWI WYTTCZNE DO RYSUNKU WYKONAWCZEGO INSTALACJI ELEKRTYCZNYCH.
UWAGA! RYSUNKI STANOWIĄ CZĘŚĆ PROJEKTU WNĘTRZ I NIE UWZGLĘDNIAJĄ ELEKTRYKI WYNIKAJĄCEJ Z PRZEPISÓW BUDOWLANYCH ORAZ ZAPOTRZEBOWANIA URZĄDZEŃ PROJEKTOWANYCH PRZEZ ARCHITEKTA.
W CELU KOORDYNACJI PROJEKTU NALEŻY SKOORDYNOWAĆ OBYDWA PROJEKTY:PROJEKT WNĘTRZ ORAZ PROJEKT WYKONAWCZY ARCHITEKTURY.
POZYCJE ROZDZIELNI ELEKTRYCZNEJ NALEŻY SKOORDYNOWAĆ Z PROJEKTANTEM WNĘTRZ.
WYMIARY LICZONE OD WYKOŃCZONEJ POSADZKI.
ELEKTRYKA ISTNIEJĄCA DO PRZENIESIENIA LUB LIKWIDACJI – DO INWENTARYZACJI ELEKTR. PRZEZ UPRAWNIONEGO PROJEKTANTA I ZATWIERDZENIA LOKALIZACJI NA BUDOWIE.
JEŻELI NOWE POZYCJE ELEKTRYKI POKRYWAJĄ SIĘ Z ISTNIEJĄCYMI – NALEŻY ZOSTAWIĆ ISTNIEJĄCE OBWODY.
UWAGA! CZUJKI RUCHU SYMETRYCZNIE W OSIACH OPRAW I MIĘDZY NIMI.
POZYCJE INSTALACJI ELEKTRYCZNEJ ZAZNACZONE ZOSTAŁY W SPOSÓB ORIENTACYJNY. DOKŁADNĄ LOKALIZACJĘ NALEŻY POTWIERDZIĆ NA BUDOWIE.
ZE WZGLĘDU NA BRAK DOSTĘPU DO WSZYSTKICH ISTNIEJĄCYCH INSTALACJI, ICH LOKALIZACJA NIE ZOSTAŁA ZAZNACZONA; NALEŻY ZWERYFIKOWAĆ WSZYSTKIE KOLIZJE NA BUDOWIE.

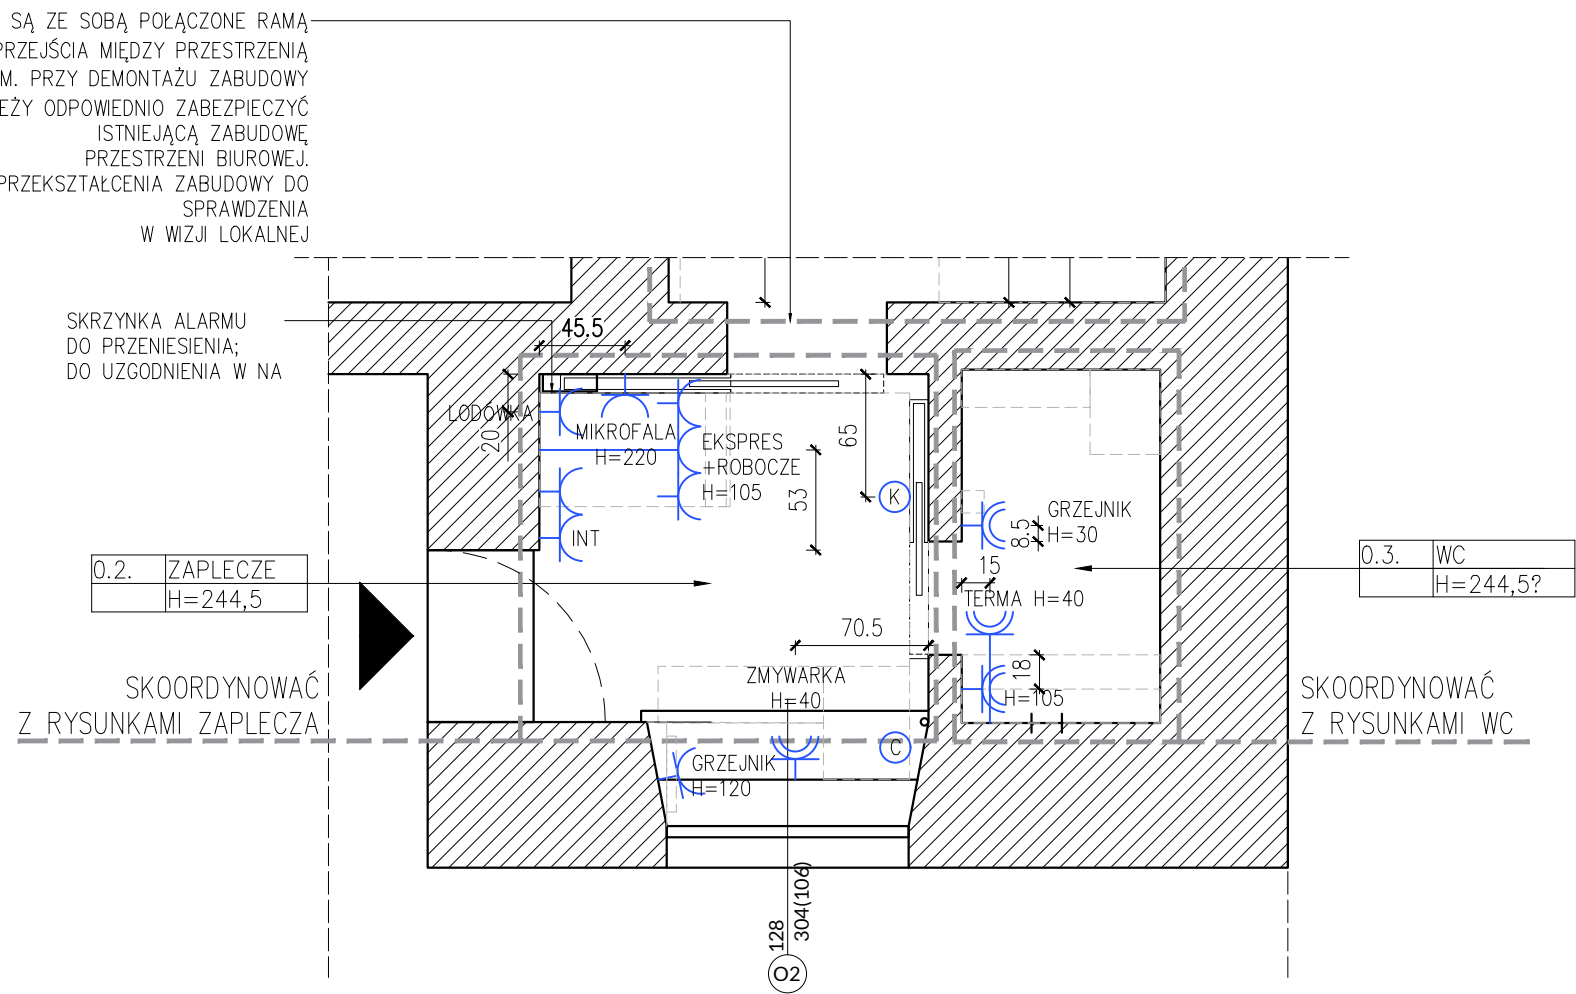

UWAGI GENERALNE:

- 1) WSZYSTKIE WYMIARY NALEŻY SPRAWDZIĆ W NATURZE A ROZBIEŻNOŚCI SKONSULTOWAĆ Z PROJEKTANTEM.
- 2)PROJEKT ARCHITEKTONICZNY JEST PROJEKTEM NADRZĘDNYM, W PRZYPADKU ROZBIEŻNOŚCI WYMIAROWYCH Z PROJEKTAMI BRANŻOWYMI SKONSULTOWAĆ SIĘ Z PROJEKTANTEM.
- 3) WSZYSTKIE PRACE BUDOWLANE NALEŻY WYKONAĆ ZGODNIE Z WARUNKAMI TECHNICZNYMI WYKONANIA I ODBIORU ROBÓT BUDOWLANO-MONTAŻOWYCH ORAZ Z SZTUKĄ BUDOWLANĄ.
- WSZYSTKIE MATERIAŁY I WYROBY WYKORZYSTYWANE NA BUDOWIE MUSZĄ POSIADAĆ APROBATĘ TECHNICZNĄ LUB JEJ ODPowiednik DLA POLSKIEGO PRAWA BUDOWALNEGO I NORM BUDOWLANYCH
- 4) PLAN NINIEJSZY JEST CZĘŚCIĄ DOKUMENTACJI WYKONAWCZEJ I SŁUŻY WYŁĄCZNIE DO SPORZĄDZENIA RYSUNKÓW WARSZTATOWYCH DLA WYKONAWCY.
- 5) NA PODSTAWIE NINIEJSZEGO PLANU NALEŻY SPORZĄDZIĆ PRZEZ UPRAWNIONYCH WYKONAWCÓW PLANY WARSZTATOWE DLA ROBÓT WYKONAWCZYCH.
- 6) WSZYSTKIE WYMIARY SPRAWDZIĆ W NATURZE
- 7) ROBOTY PRZYGOTOWAWCZE, WYKONAWCZE I MONTAŻOWE WYKONANE BEZ UZGODNIONYCH PRZEZ ARCHITEKTA PLANÓW WARSZTATOWYCH WŁAŚCIWYCH DANEMK ZAKRESOWI ROBÓT, MOGĄ ZOSTAĆ NIE ODEBRANE I PODDANE ROZBIÓRCE NA KOSZT WYKONAWCY.
- 8) PROWADZENIE PRAC BUDOWLANYCH, ODBIORÓW CZĘŚCIOWYCH I CAŁOŚCIOWYCH DANYCH ZAKRESÓW ROBÓT WYŁĄCZNIE NA PODSTAWIE NINIEJSZEGO PLANU BEZ UZGODNIONEGO I ZATWIERDZONEGO PRZEZ ARCHITEKTA PLANU WARSZTATOWEGO JEST ZABRONIONE.
- 9) PERSPEKTYWY 3D SĄ JEDYNIENIE POGLĄDOWE, NIE STANOWIĄ PODSTAW O WYKONANIA PROJKTU.
- 10) PROJEKT NIE STANOWI DOKUMENTU W ROZUMIENIU POLSKIEGO PRAWA BUDOWLANEGO. RYSUNKI TO WYTTCZNE DO REALIZACJI PROJEKTU WNĘTRZ.

LEGENDA – OŚWIETLENIE

- Gniazdko elektryczne
- Punkt TV
- Gniazdko elektryczne wodoodporne
- Gniazdko elektryczne trójfazowe (Siła)
- A,B,C,.. OZNACZENIA OBWODÓW
- L1,L2,.. OZNACZENIA RODZAJÓW OPRAW
- Włącznik schodowy
- Włącznik podwójny
- Włącznik pojedynczy
- Włącznik krzyżowy
- Punkt oświetleniowy liniowy typu LED w zabudowie stolarskiej
- Lampa zwieszana
- Punkt oświetleniowy sufitowy
- Kinkiet
- Punkt oświetleniowy wolnostojący
- Punkt wypuszczenia kabla do ośw. LED
- POZIOM POZIOMA RAMKA DO WŁĄCZNIKÓW LUB GNIAZDEK
- PIONOWA RAMKA DO WŁĄCZNIKÓW LUB GNIAZDEK
- ZABUDOWA STOLARSKA

ODLEGŁOŚCI PKT. OŚWIETLENIOWYCH I RAMEK GNIAZDEK ZAZNACZONE SĄ OD OSI, CHYBA, ŻE OPISANE JEST INACZEJ.
Oświetlenie należy skoordynować z zestawieniem oświetlenia gdzie podane są poszczególne oprawy oraz z rysunkami kuchni i łazienek.
GNIAZDKA NA WYSOKOŚCI 30CM OD WYKOŃCZONEJ PODŁOGI CHYBA, ZE SA OPISANE INACZEJ.
WŁĄCZNIKI NA 110CM (DOLNA KRAWĘDŹ NAJNIŻSZEGO PRZYCISKU) OD WYKOŃCZONEJ PODŁOGI CHYBA, ZE SA OPISANE inaczej; MAX 5 WŁĄCZNIKÓW W RAMCE.
W RAZIE WĄTPLIWOŚCI NALEŻY NIEZWŁOCZNIE SKONTAKTOWAĆ SIĘ Z PROJEKTANTEM
ZASILACZE DO LED UKRYTE W NAJBLIŻSZEJ SZAFIE LUB W ZABUDOWIE G-K Z REWIZJĄ. W RAZIE WĄTPLIWOŚCI DO USTALENIA Z PROJEKTANTEM.
JEŻELI PROJEKTOWANE PUNKTY POKRYWAJĄ SIĘ Z ISTNIEJĄCYMI PUNKTAMI NALEŻY ZOSTAWIĆ JE W STARYCH POZYCJACH ALE WYRÓWNAĆ WYSOKOŚCI Z TYMI PROJEKTOWANYMI.

ZUZANNA CICHOCKA tel.+48 502 858 874, e-mail: z.cichocka@gmail.com

NCK

ETAP 02
PROJEKT WNĘTRZ

ZESPÓŁ PROJEKTOWY: ZUZANNA CICHOCKA
DOMINIKA MAŁECKA

GNIAZDKA WYTTCZNE

DATA:
05.09.2024

NR RYSUNKU:
03

OPRACOWAŁ:
D.M.

TEMAT: PROJEKT WNĘTRZ GALERIA KORDEGARDA WARSZAWA