




Projekt wnętrz: KORDEGARDA  
ZAPLECZE +WC - WIDOKI


Inwestor: NCK WARSZAWA

RZUT - STREFY

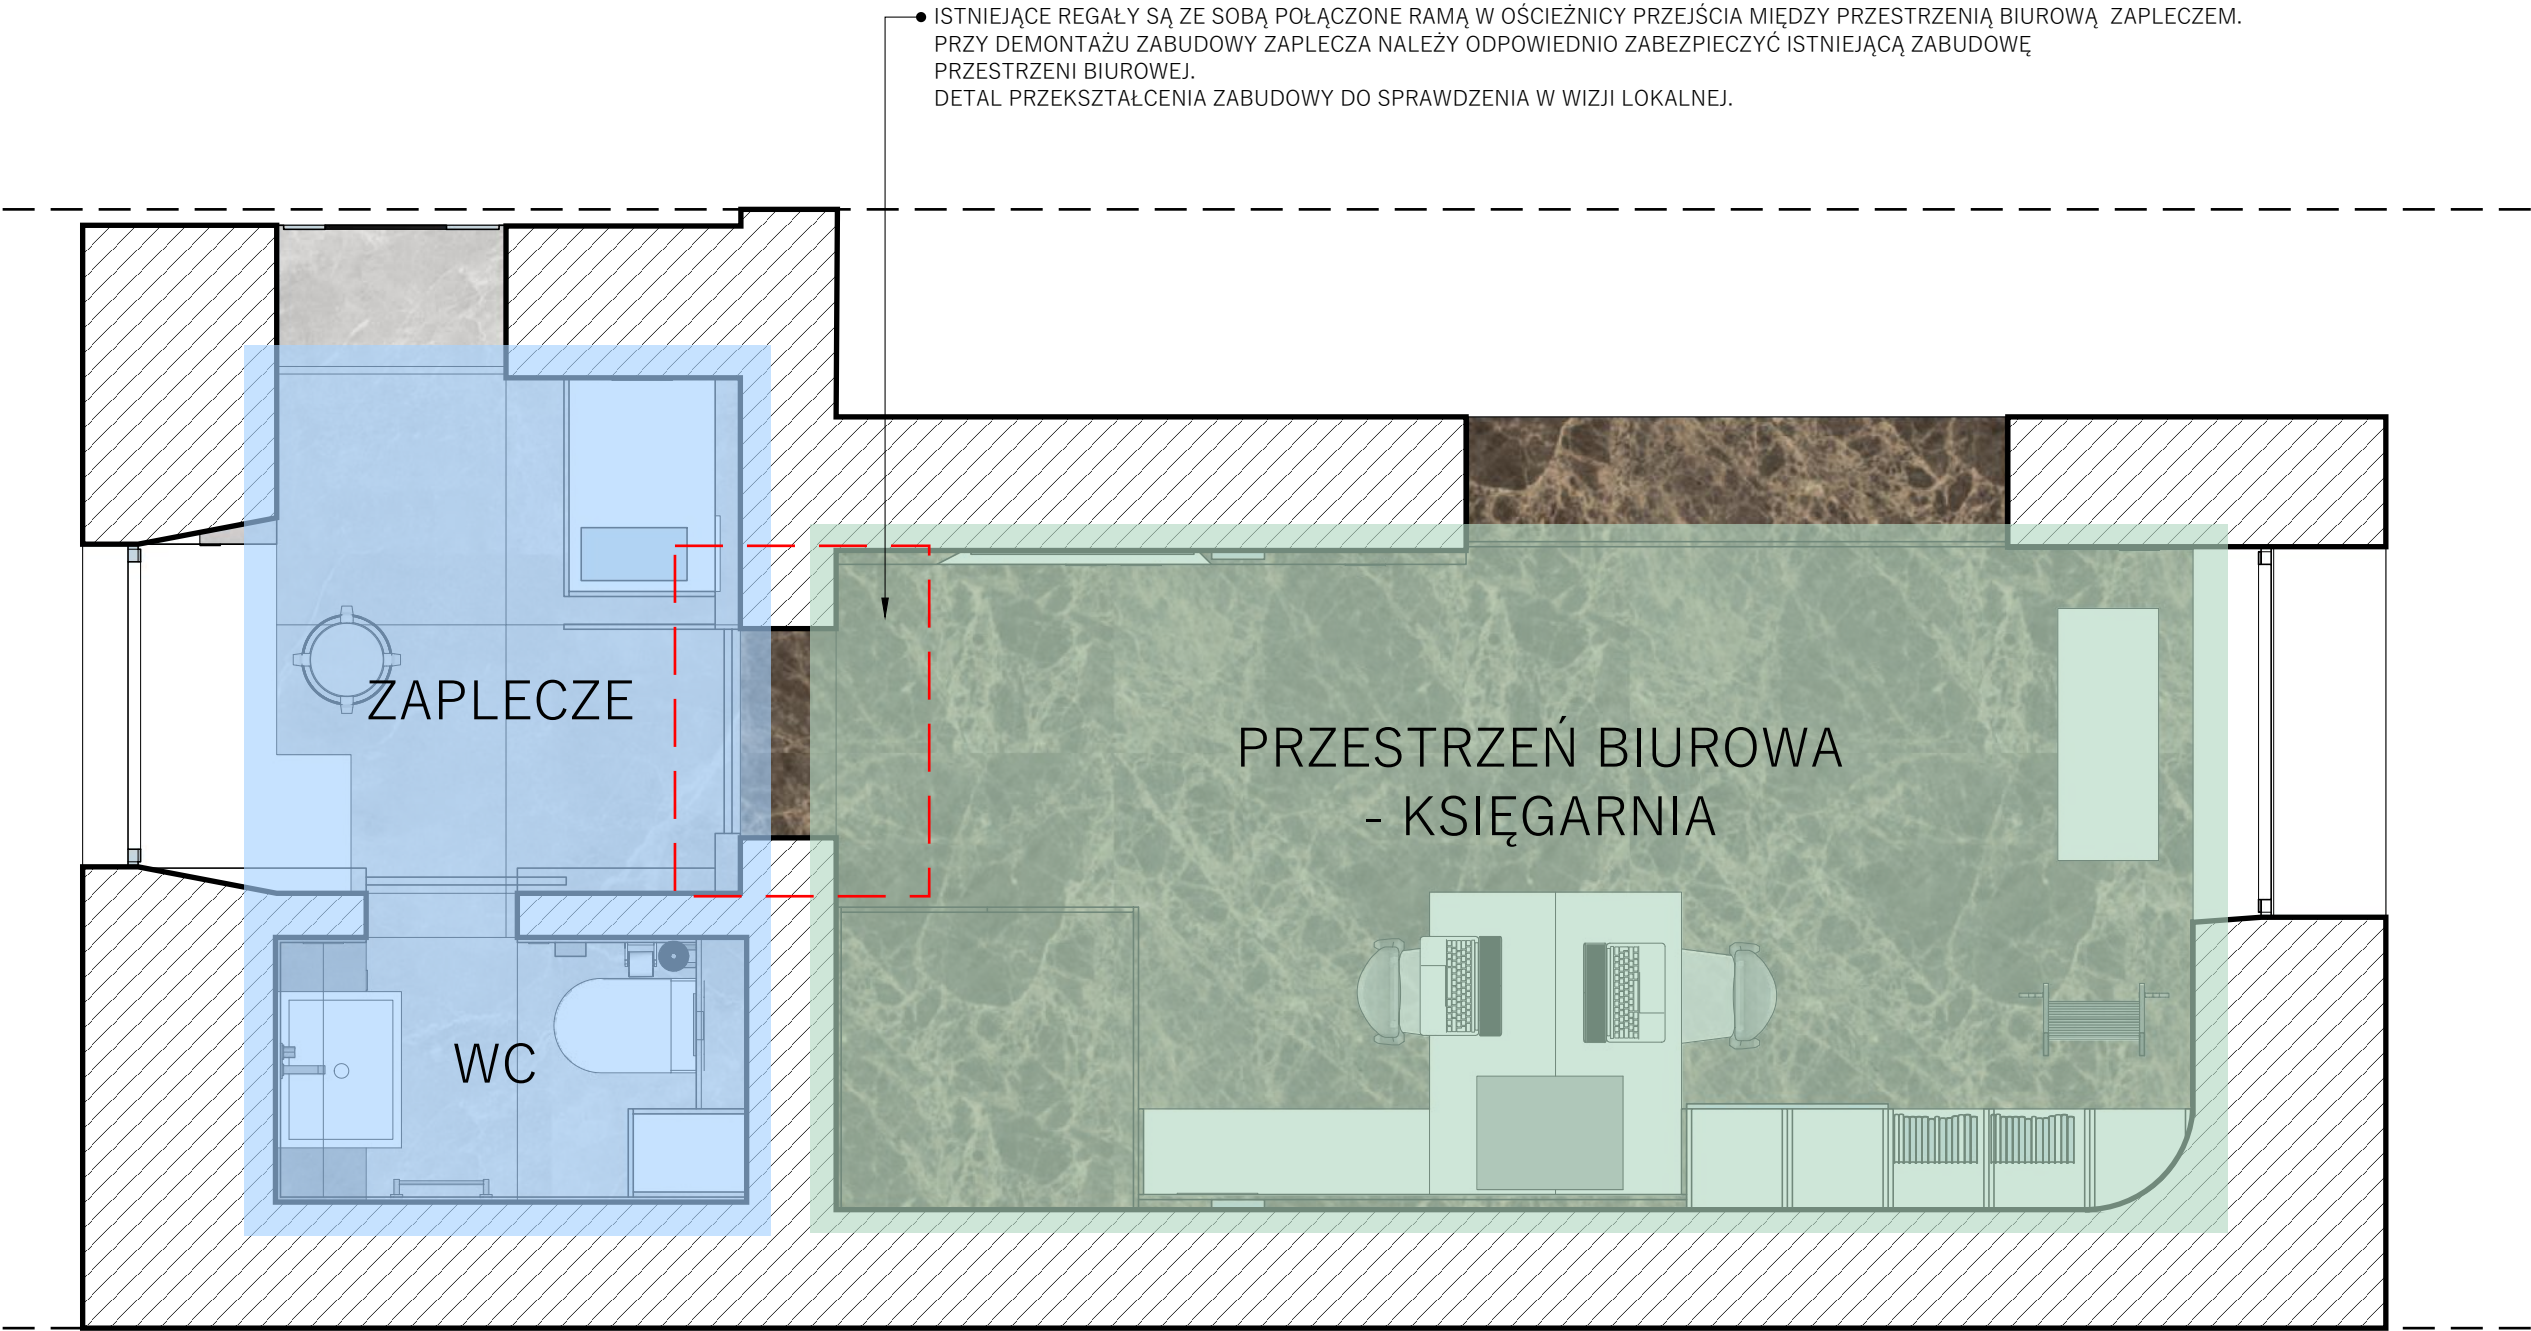

UWAGI INNE	STRONA:	2
	NAZWA RYSUNKU:	RZUT - STREFY
	SKALA:	
projekt WNIĘTRZ, inwestor: NCK WARSZAWA architekt: Zuzanna Cichocka/www.cichocka.net©	INWESTOR:	NCK WARSZAWA
	RYSUJEK JEST WŁASNOŚCIĄ:	WYKONAWCA: ZKCA SP. Z O.O. MYDLARSKA 19, WARSZAWA 04-690 TEL. +48 502 858 874 INFO@CICHOCKA.NET
	TEMAT:	PROJEKT WNIĘTRZ - WYTYCZNE - GALERIA KORDEGARDA, WARSZAWA
DATA:		


RZUT ZAPLECZE + WC

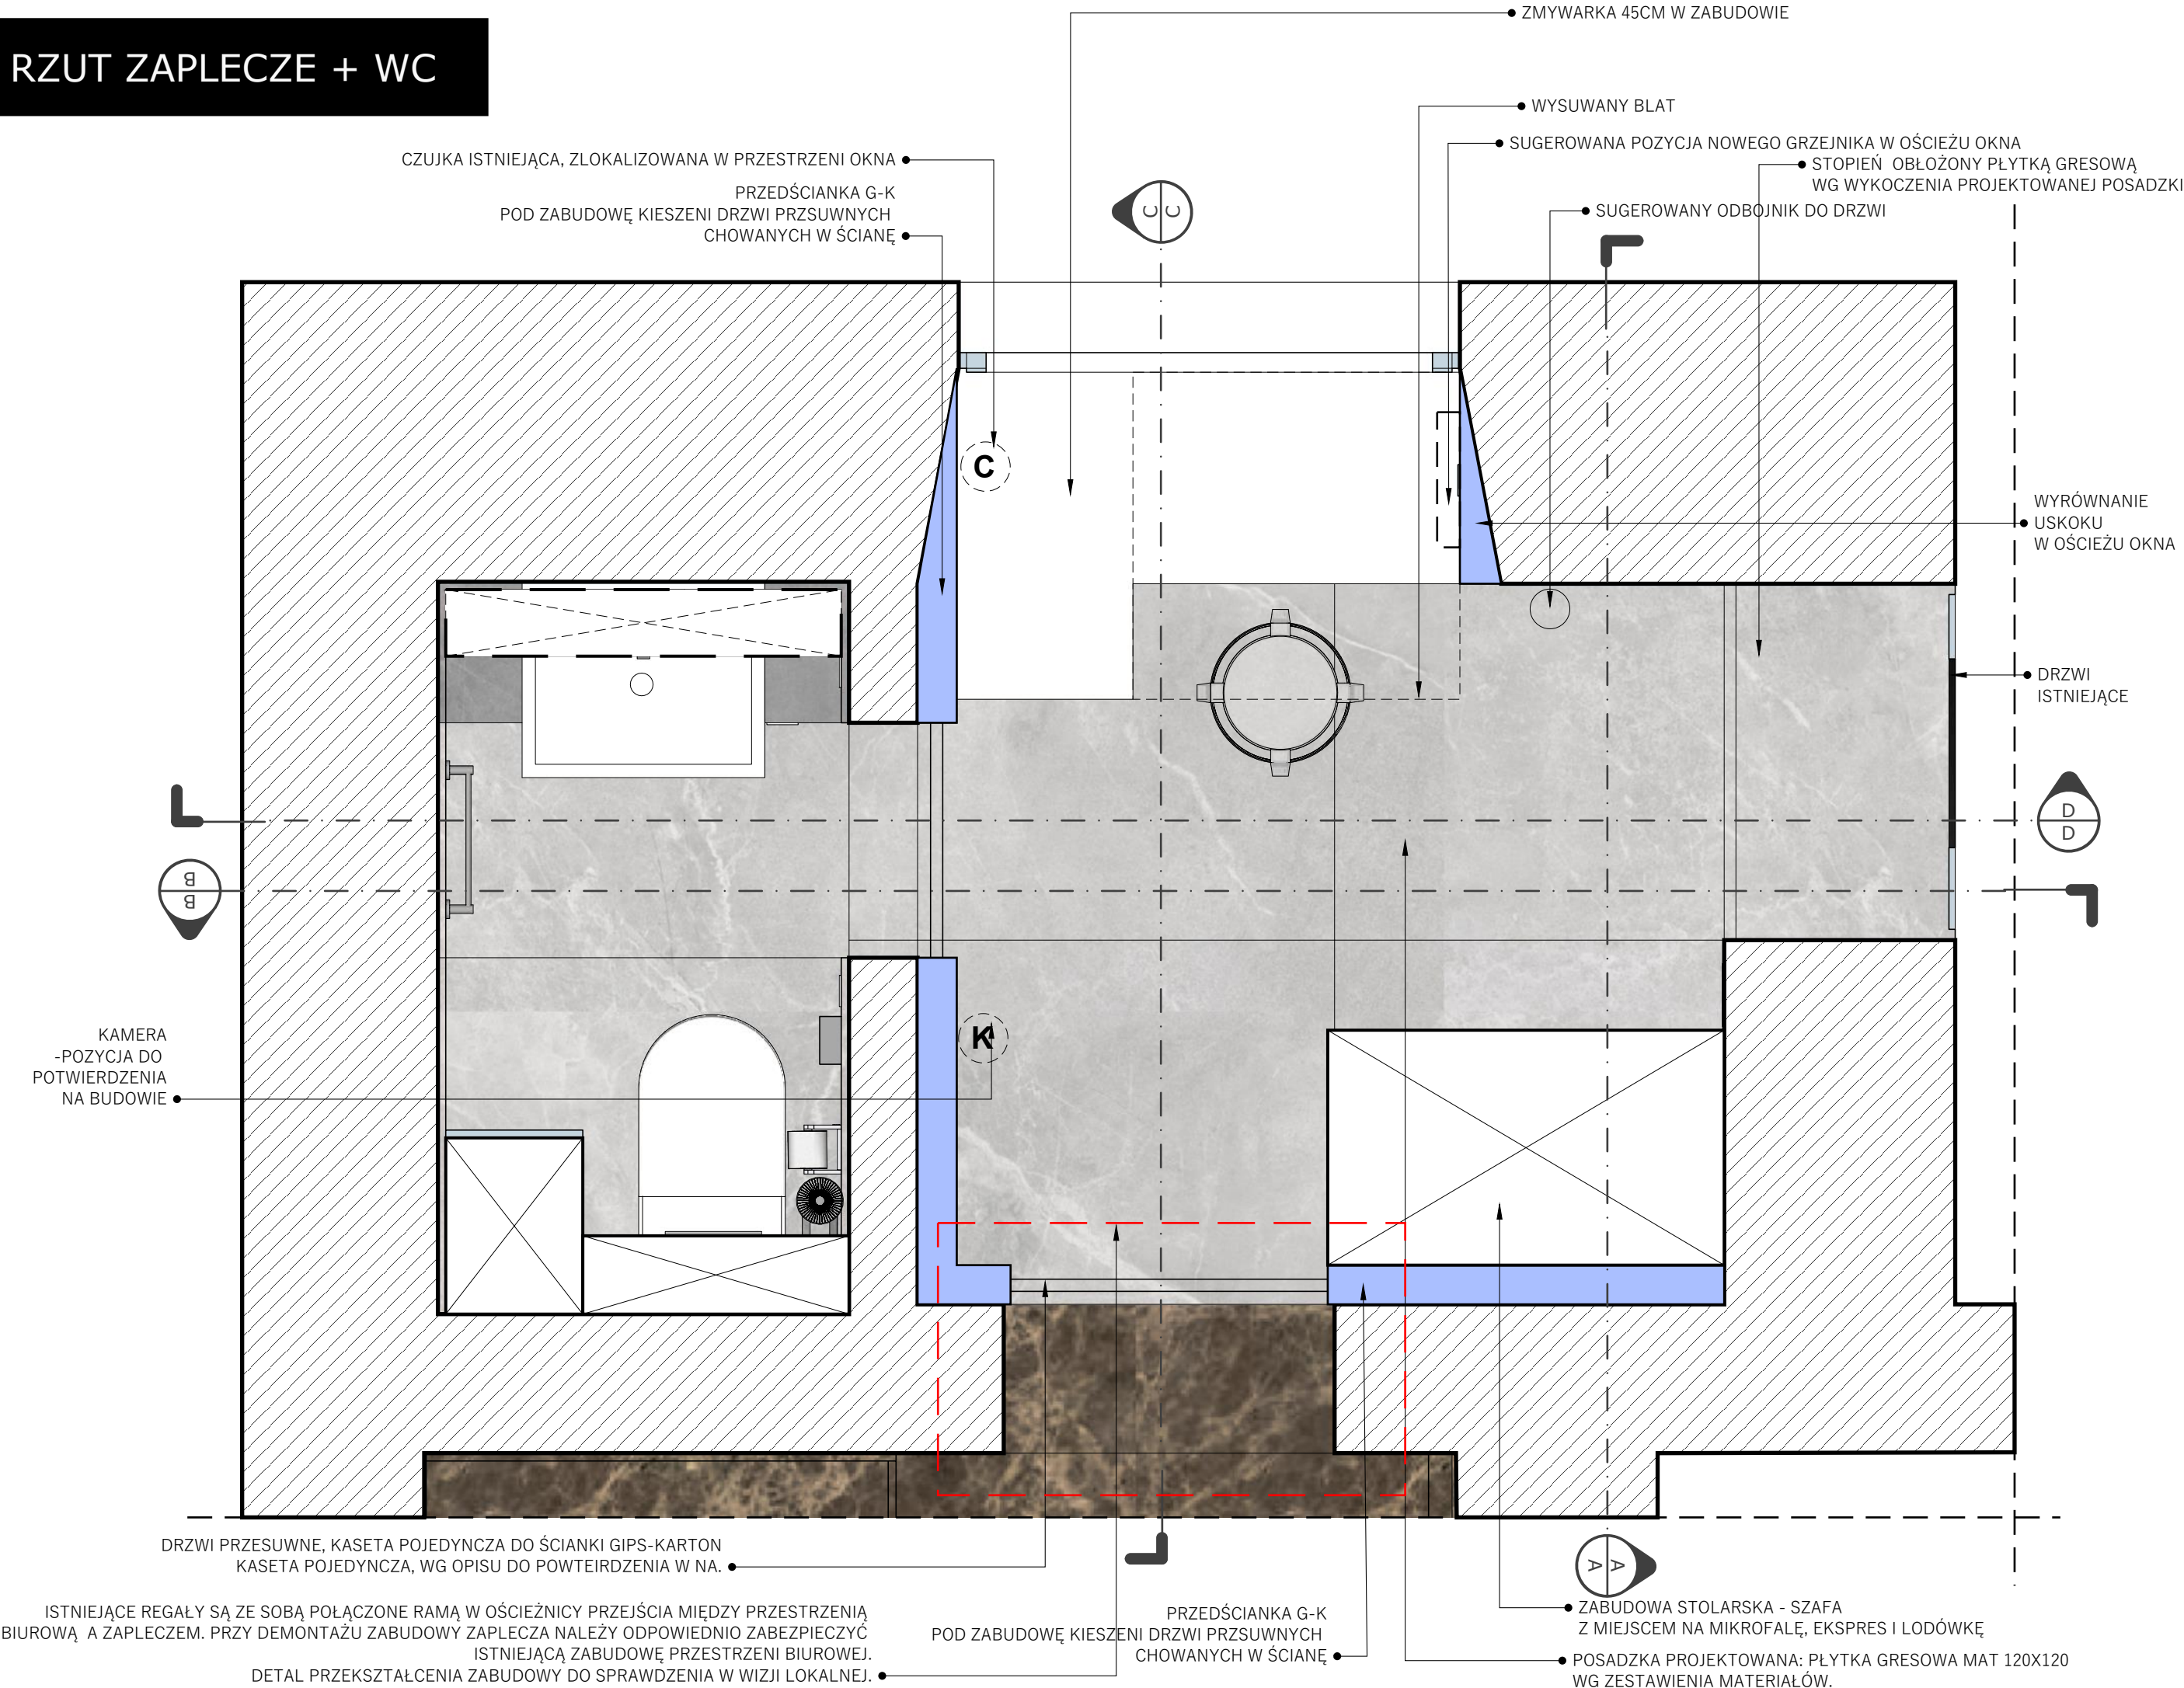

STRONA:	3	UWAGI INNE
NAZWA RYSUNKU:	RZUT ZAPLECZE + WC	
SKALA:		
INWESTOR:	NCK WARSZAWA	
WYKONAWCA:	WYKONAWCA: ZKCA SP. Z O.O. MYDLARSKA 19, WARSZAWA 04-690 TEL. +48 502 858 874 INFO@CICHOCKA.NET	
RYSUNEK JEST WŁASNOŚCIĄ:	RYSEK JEST WŁASNOŚCIĄ: TEMAT: PROJEKT WNĘTRZ - WYTYCZNE - GALERIA KORDEGARD, WARSZAWA	
DATA:		projekt WNĘTRZ, inwestor: NCK WARSZAWA architekt: Zuzanna Cichocka/www.cichocka.net©




RZUT ZAPLECZE + WC - WYMIARY

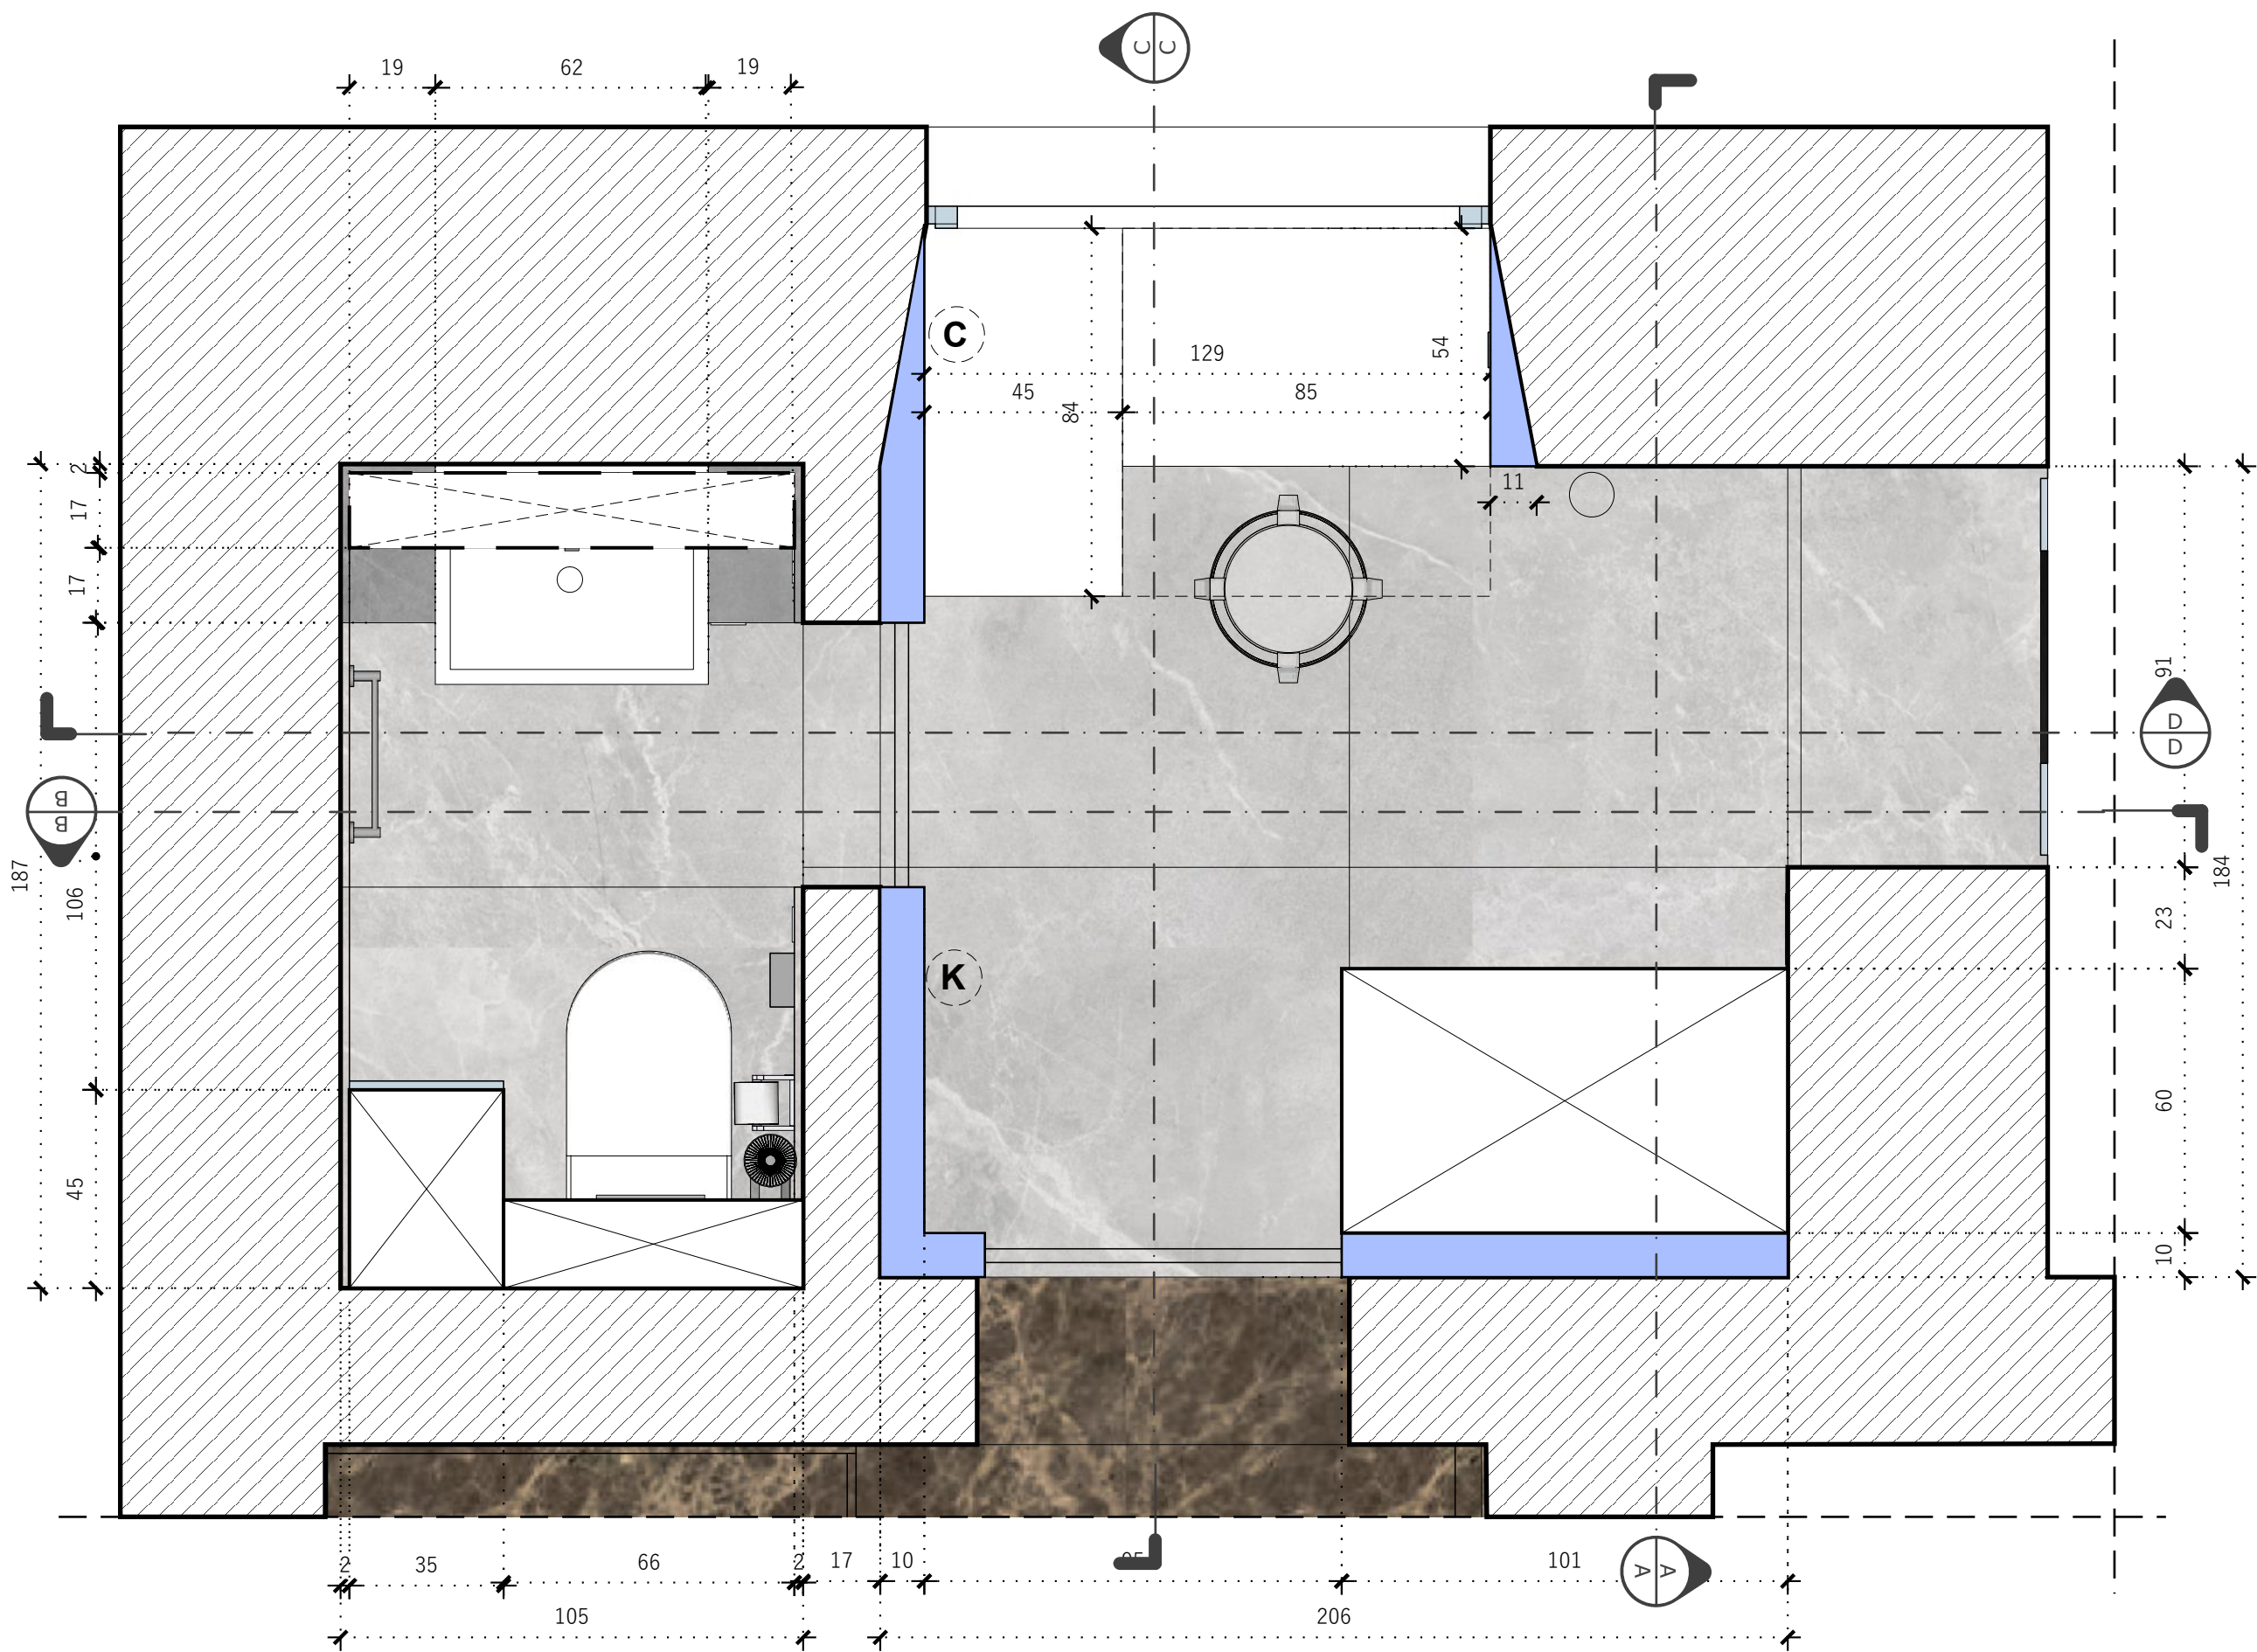

UWAGI INNE		STRONA:	4
		NAZWA RYSUNKU:	RZUT ZAPLECZE + WC - WYMIARY
		SKALA:	
		INWESTOR:	NCK WARSZAWA
		RYSUJEK JEST WŁASNOŚCIĄ:	WYKONAWCA: ZKCA SP. Z O.O. MYPOLSKA 19, WARSZAWA 04-690 TEL. +48 502 858 874 INFO@CICHOCKA.NET
		TEMAT:	PROJEKT WNĘTRZ - WYTŁYCZNE - GALERIA KORDEGARD, WARSZAWA
		DATA:	
projekt WNĘTRZ, inwestor: NCK WARSZAWA architekt: Zuzanna Cichocka/www.cichocka.net©			

ZAPLECZE WIDOK A-A

ZABUDOWA STOLARSKA NA ZAMÓWIENIE: WSZYSTKIE ZAŁOŻENIA DO POTWIERDZENIA W NA.  
ZABUDOWA POD PARAPETEM: LAKIER SATYNA, KOLOR BIAŁY, NP.: RAL 9003, OTWIERANIE: UCHWYT FREZOWANY  
ZABUDOWA SZAFY: LAKIER SATYNA KOLOR BIAŁY, NP.: RAL 9003, OTWIERANIE - PRZESUWNE CHOWANE W KIESZEŃ/KLIK-KLAK

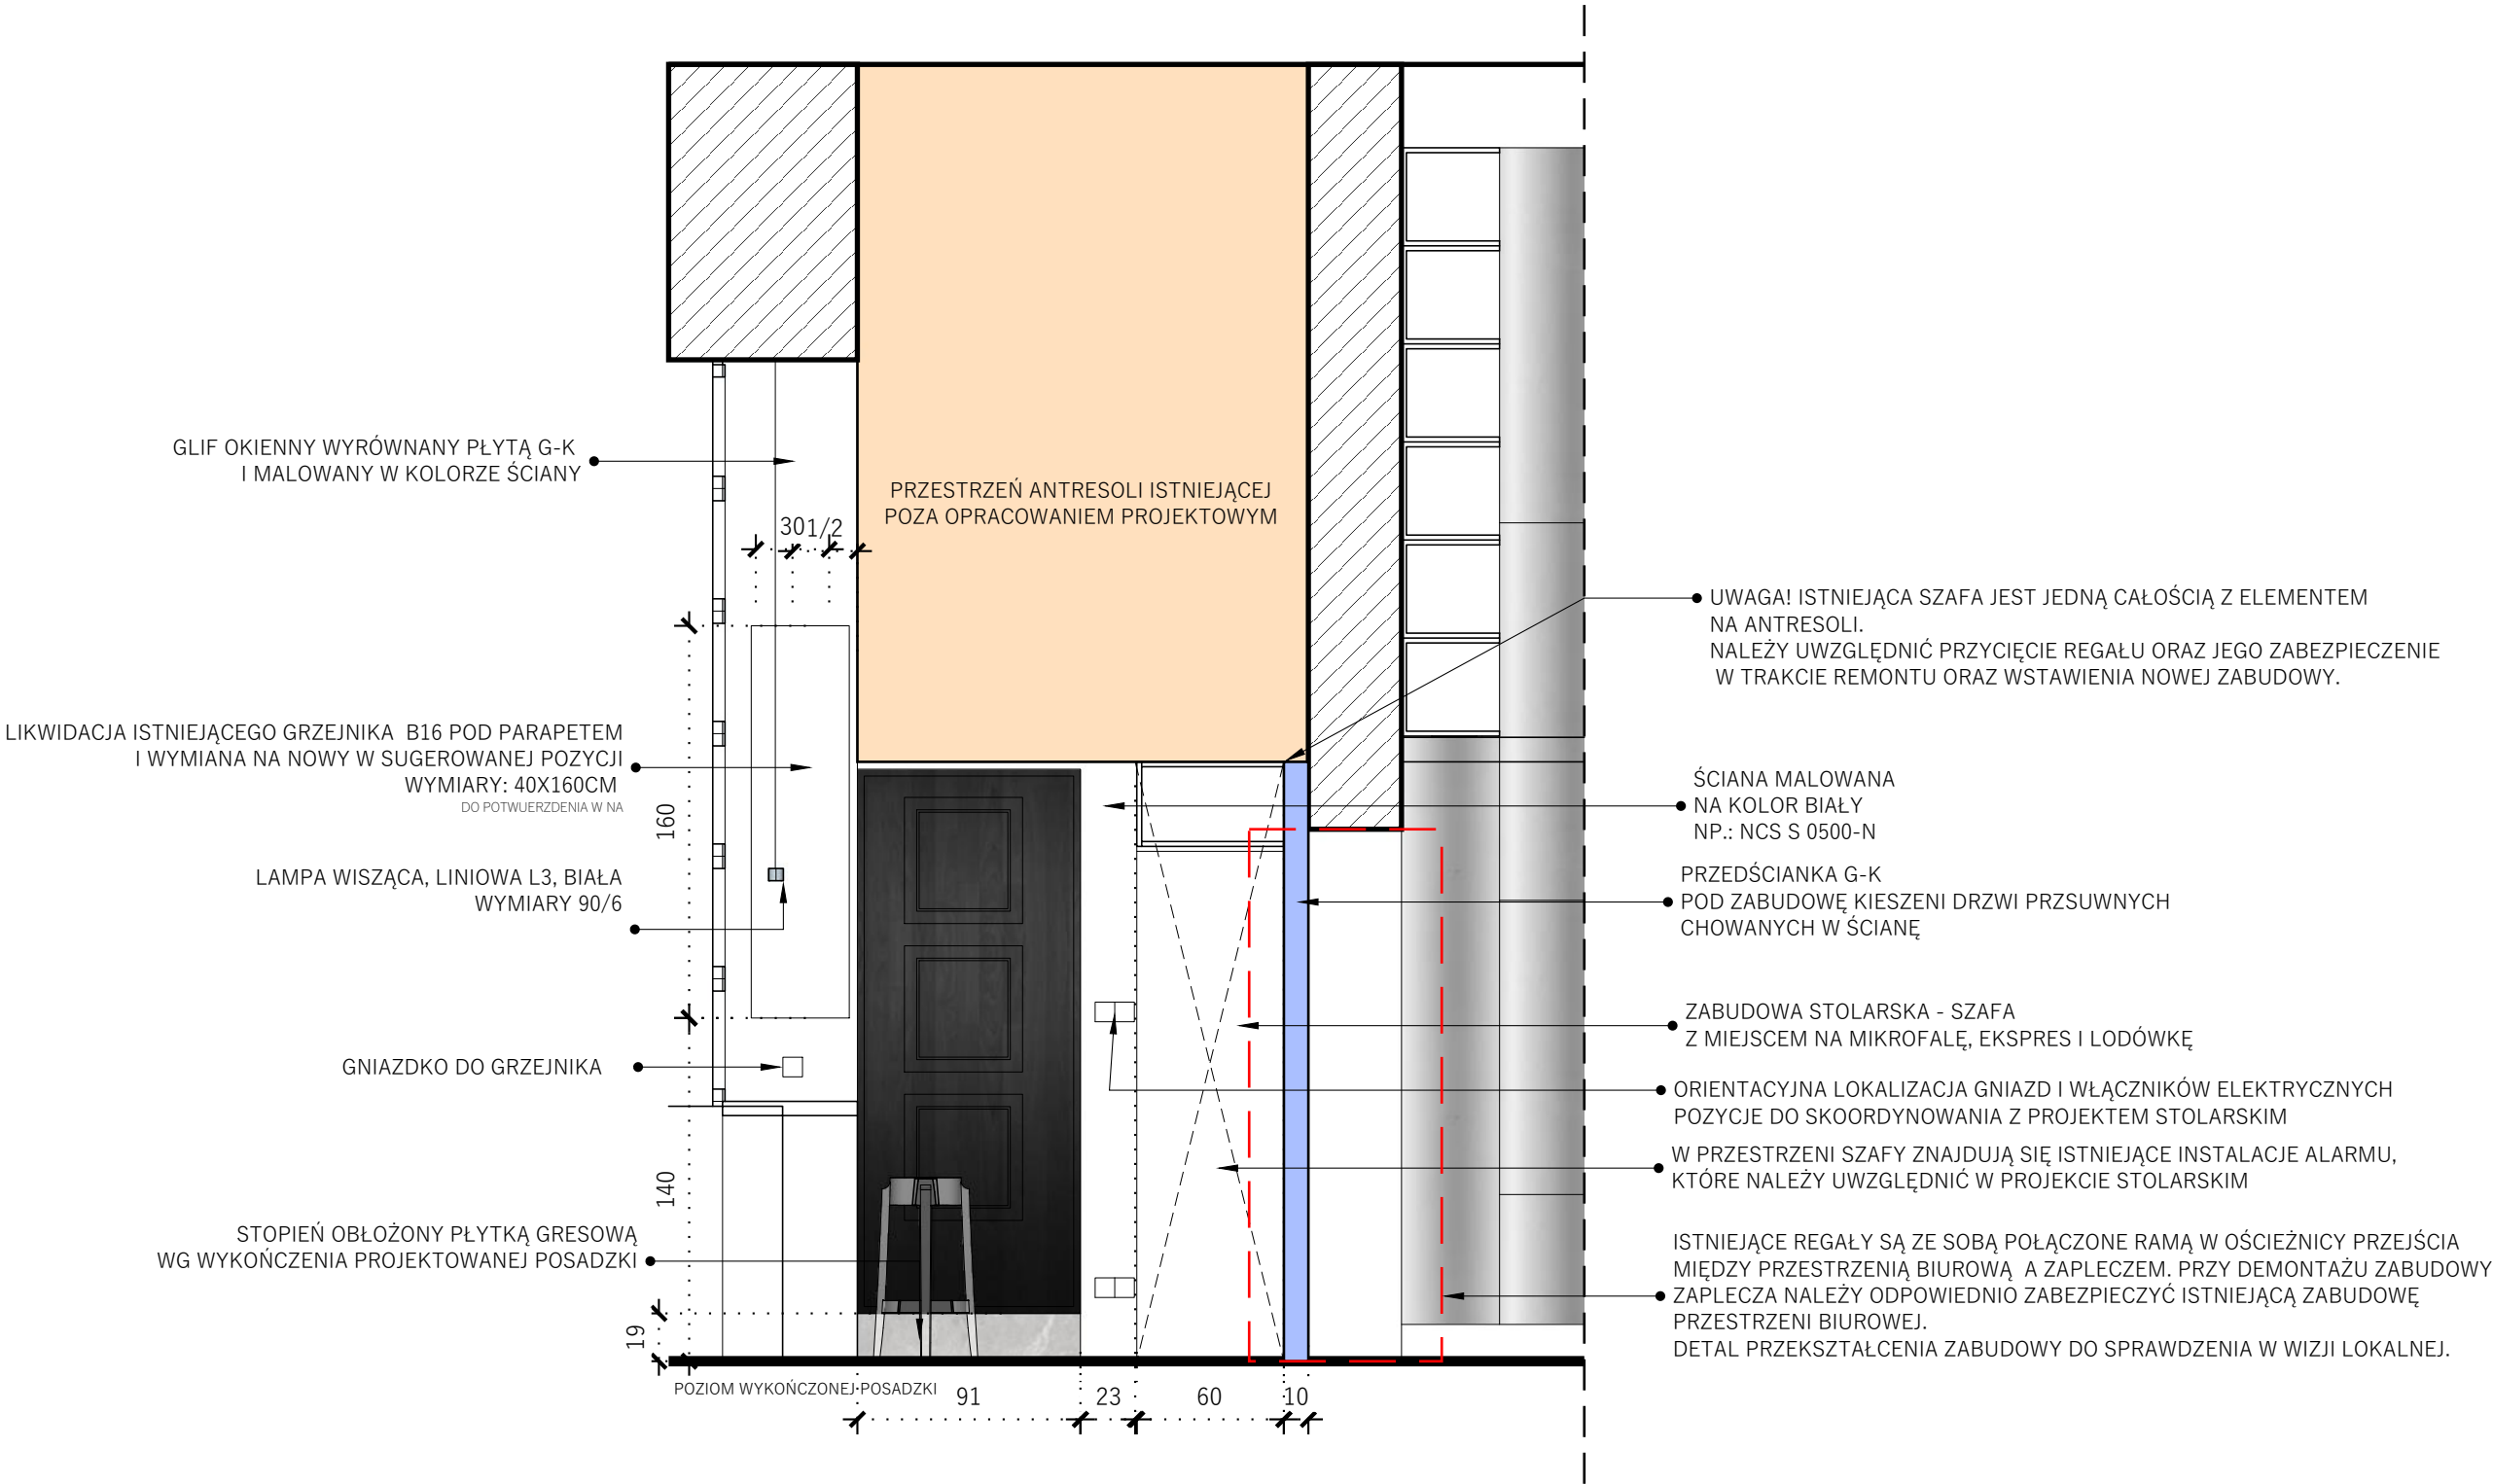


UWAGI INNE	STRONA:	5
	NAZWA RYSUNKU:	ZAPLECZE WIDOK A-A
	SKALA:	
	RYSUJEK JEST WŁASNOŚCIĄ:	WYKONAWCA: ZKCA SP. Z O.O. MYPOLSKA 19, WARSZAWA 04-690 TEL. +48 502 858 874 INFO@CICHOCKA.NET
	INWESTOR:	NCK WARSZAWA
	TEMAT:	PROJEKT WNĘTRZ - WYTŁYCZNE - GALERIA KORDEGARD, WARSZAWA
projekt WNĘTRZ, inwestor: NCK WARSZAWA architekt: Zuzanna Cichocka/www.cichocka.net©		DATA:

ZAPLECZE WIDOK B-B

ZABUDOWA STOLARSKA NA ZAMÓWIENIE: WSZYSTKIE ZAŁOŻENIA DO POTWIERDZENIA W NA.  
ZABUDOWA POD PARAPETEM: LAKIER SATYNA, KOLOR BIAŁY, NP.: RAL 9003, OTWIERANIE: UCHWYT FREZOWANY  
ZABUDOWA SZAFY: LAKIER SATYNA KOLOR BIAŁY, NP.: RAL 9003, OTWIERANIE - PRZESUWNE CHOWANE W KIESZEŃ/KLIK-KLAK

SYSTEM DRZWI SKŁADANYCH, PODWÓJNYCH CHOWANYCH W KIESZEŃ  
TAK ABY NIE KOLIDOWAŁY Z PRZEJŚCIEM PRZY ZŁOŻENIU  
Okucie drzwi drewnianych, łamanych i składanych do montażu na prawą stronę.  
Dwa drewniane fronty mogą być złożone i wsunięte w bok korpusu.

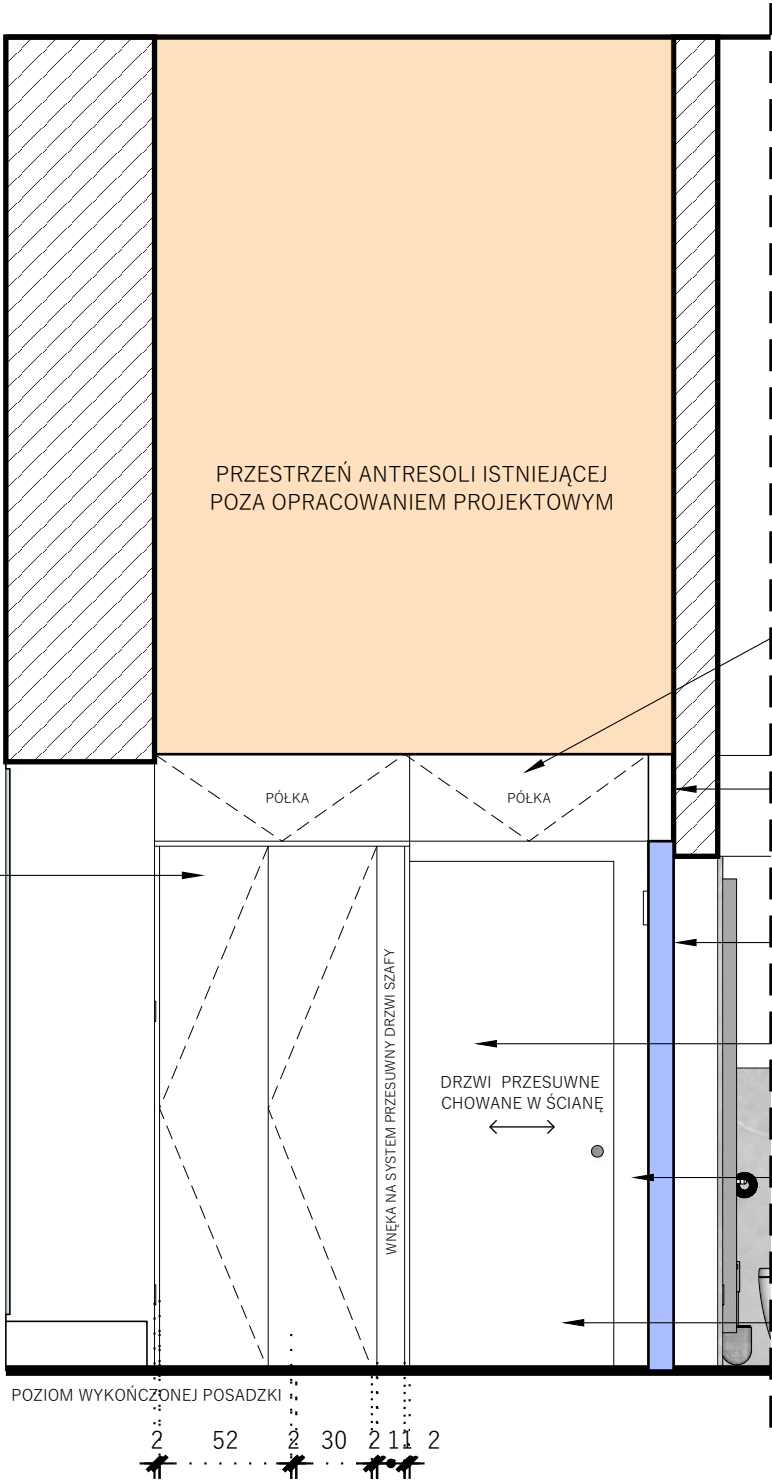


- UWAGA! ISTNIEJĄCA SZAFKA JEST JEDNĄ CAŁOŚCIĄ Z ELEMENTEM NA ANTRESOLI. NALEŻY UWZGLĘDNIĆ PRZYCIĘCIE REGAŁU ORAZ JEGO ZABEZPIECZENIE W TRAKCIE REMONTU ORAZ WSTAWIENIA NOWEJ ZABUDOWY.
- WYKONAĆ DYLATACJĘ MIĘDZY SUFITEM, ŚCIANĄ A ZABUDOWĄ STOLARSKĄ
- PRZEDŚCIANKA G-K
- POD ZABUDOWĘ KIESZENI DRZWI PRZSUWNYCH CHOWANYCH W ŚCIANĘ
- DRZWI PRZESUWNE, MALOWANE W KOLORZE ŚCIANY
- KASETA POJEDYNCZA DO ŚCIANKI GIPS-KARTON KASETA POJEDYNCZA,
- ŚCIANA MALOWANA
- NA KOLOR BIAŁY NP.: NCS S 0500-N
- ISTNIEJĄCE REGAŁY SĄ ZE SOBĄ POŁĄCZONE RAMĄ W OŚCIEŻNICY PRZEJŚCIA MIĘDZY PRZESTRZENIĄ BIUROWĄ A ZAPLECZEM. PRZY DEMONTAŻU ZABUDOWY ZAPLECZA NALEŻY ODPOWIEDNIO ZABEZPIECZYĆ ISTNIEJĄCĄ ZABUDOWĘ PRZESTRZENI BIUROWEJ. DETAL PRZEKSZTAŁCENIA ZABUDOWY DO SPRAWDZENIA W WIZJI LOKALNEJ.

UWAGI INNE	STRONA:	6
	NAZWA RYSUNKU:	ZAPLECZE WIDOK B-B
	SKALA:	
	RYSUJEK JEST WŁASNOŚCIĄ:	WYKONAWCA: ZKCA SP. Z O.O. MYDLARSKA 19, WARSZAWA 04-690 TEL. +48 502 858 874 INFO@CICHOCKA.NET
INWESTOR:		NCK WARSZAWA
TEMAT:		PROJEKT WNĘTRZ - WYTŁYCZNE - GALERIA KORDEGARDA, WARSZAWA
projekt WNĘTRZ, inwestor: NCK WARSZAWA architekt: Zuzanna Cichocka/www.cichocka.net©		DATA:

ZAPLECZE WIDOK B-B WNEȚRZE


ZABUDOWA STOLARSKA NA ZAMÓWIENIE: WSZYSTKIE ZAŁOŻENIA DO POTWIERDZENIA W NA.  
ZABUDOWA POD PARAPETEM: LAKIER SATYNA, KOLOR BIAŁY, NP.: RAL 9003, OTWIERANIE: UCHWYT FREZOWANY  
ZABUDOWA SZAFY: LAKIER SATYNA KOLOR BIAŁY, NP.: RAL 9003, OTWIERANIE - PRZESUWNE CHOWANE W KIESZEŃ/KLIK-KLAK

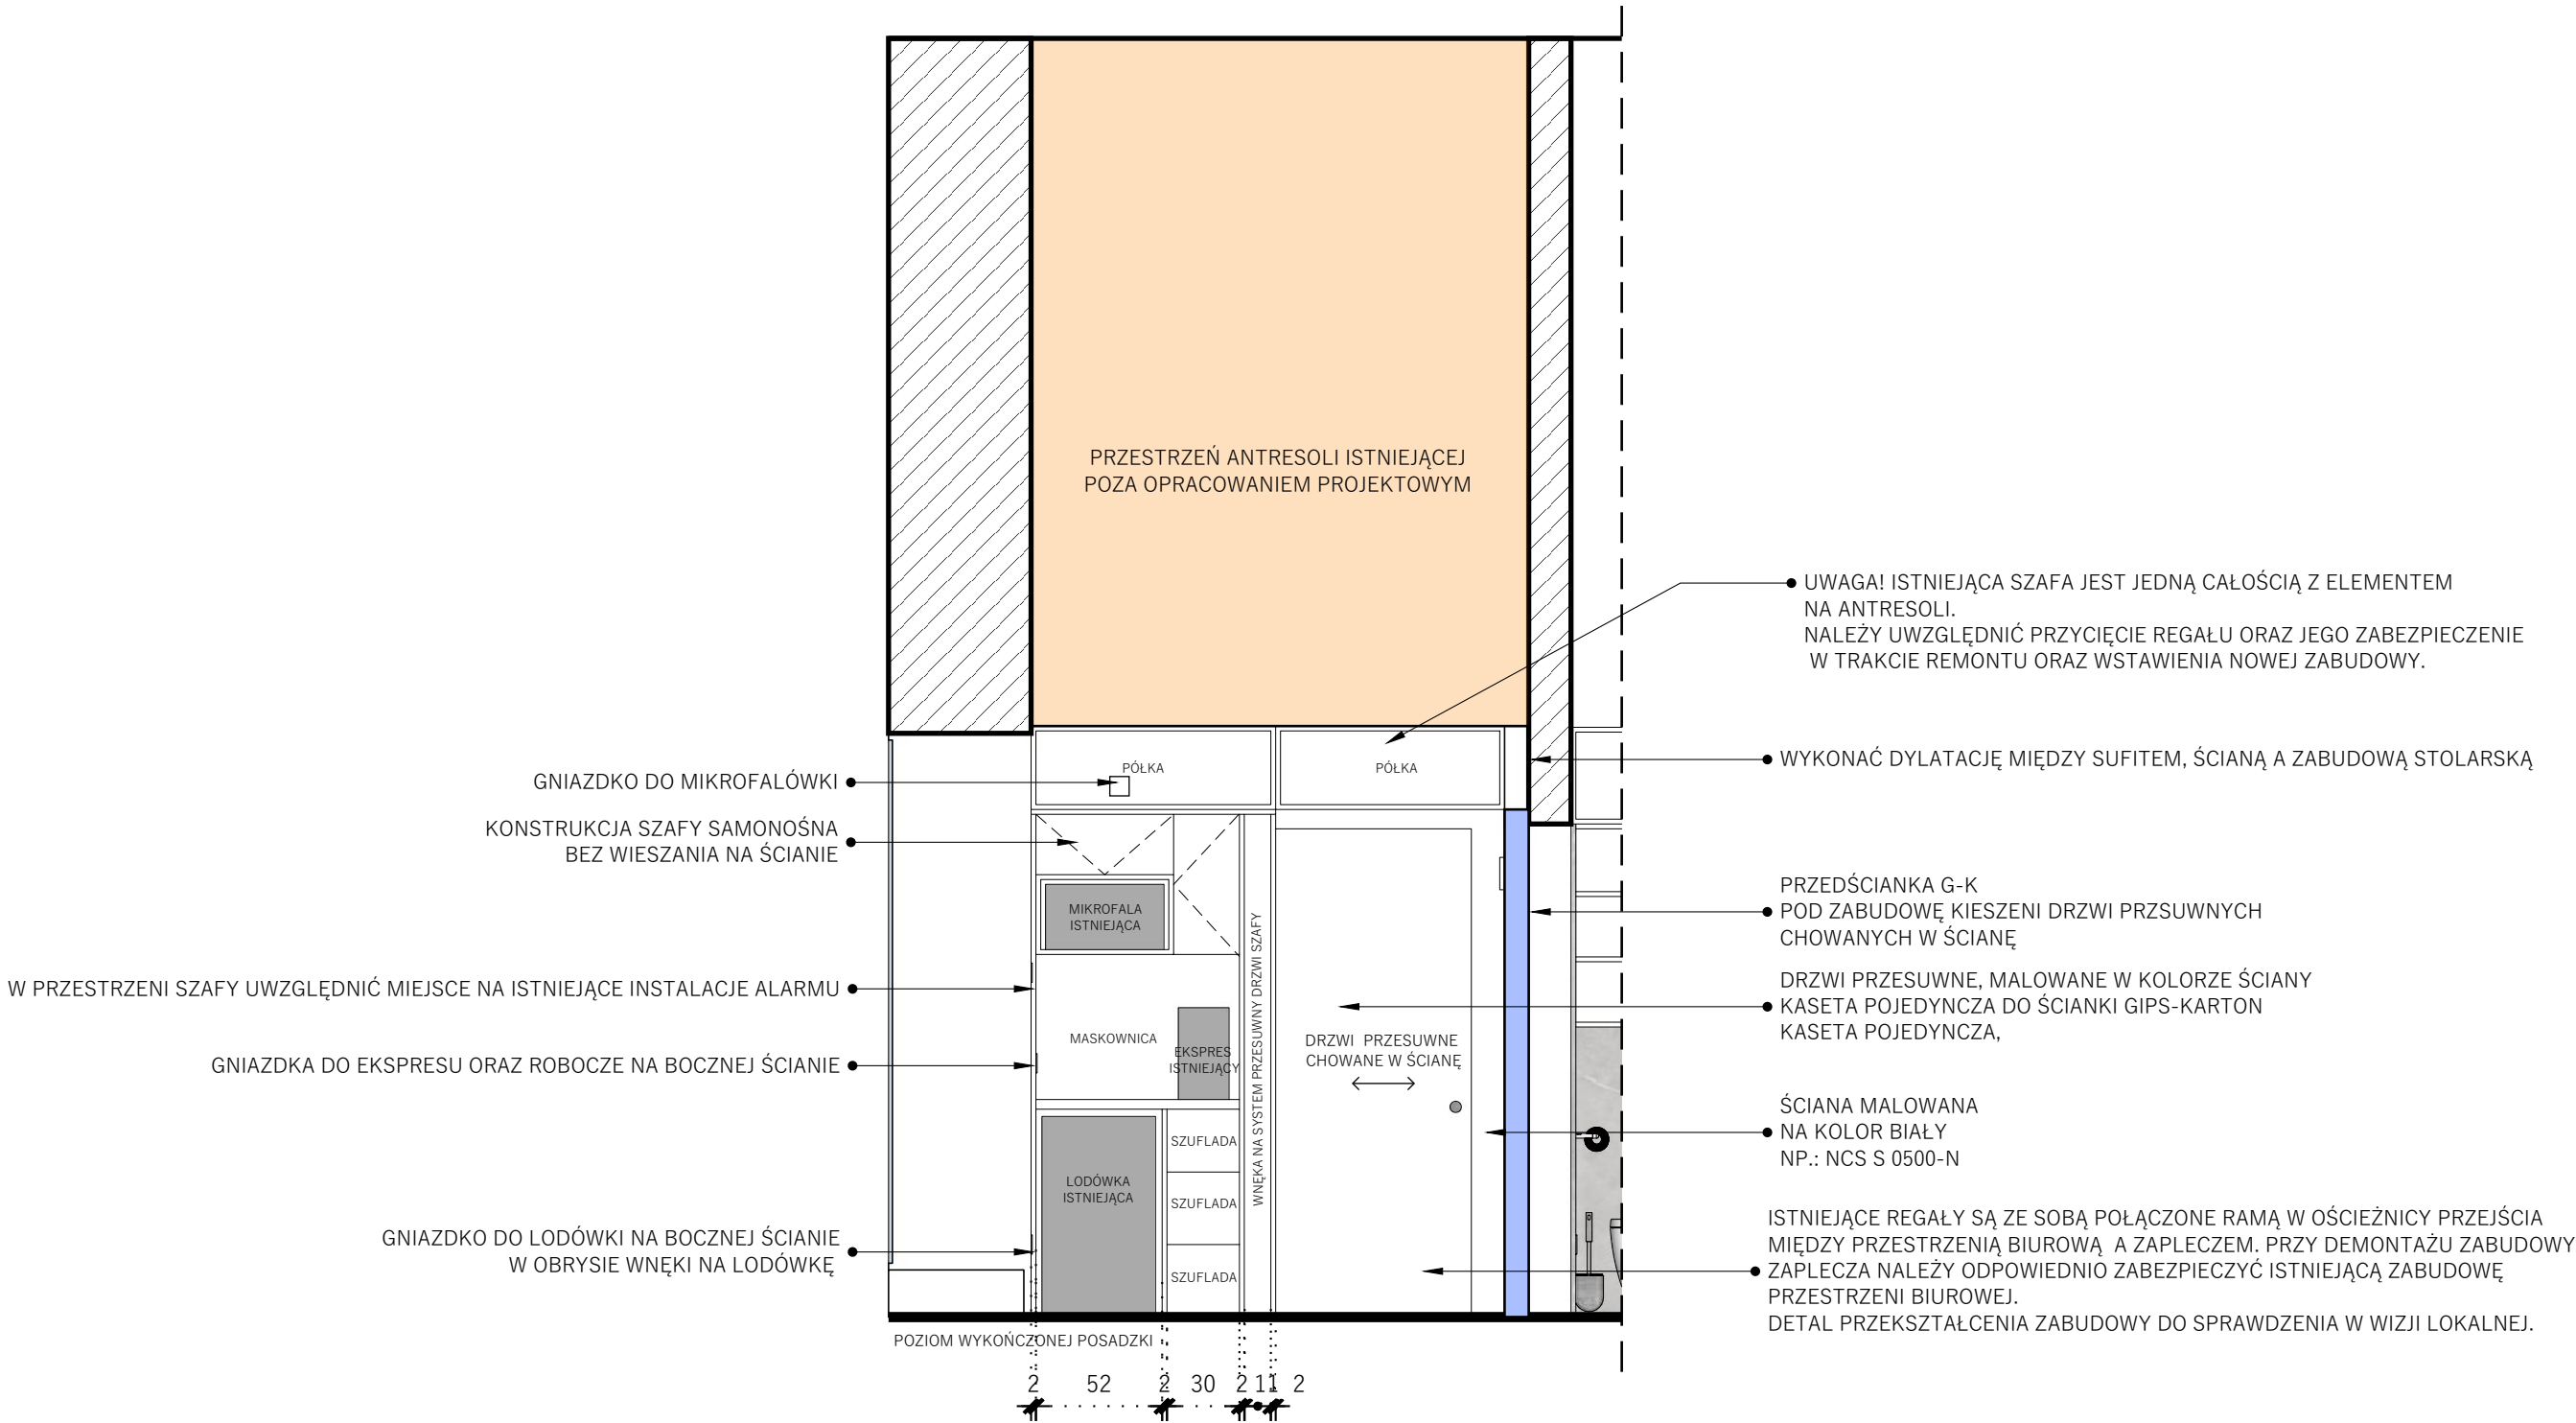

UWAGI INNE	STRONA:	7
	NAZWA RYSUNKU:	ZAPLECZE WIDOK B-B WNEȚRZE
	SKALA:	
	RYSUNEK JEST WŁASNOŚCIĄ:	WYKONAWCA: ZKCA SP. Z O.O. MYDLARSKA 19, WARSZAWA 04-690 TEL. +48 502 858 874 INFO@CICHOCKA.NET
INWESTOR:		NCK WARSZAWA
TEMAT:		PROJEKT WNEȚRZ - WYTŁYCZNE - GALERIA KORDEGARDA, WARSZAWA
projekt WNEȚRZ, inwestor: NCK WARSZAWA architekt: Zuzanna Cichocka/www.cichocka.net©		DATA:

## ZAPLECZE WIDOK C-C

ZABUDOWA STOLARSKA NA ZAMÓWIENIE: WSZYSTKIE ZAŁOŻENIA DO POTWIERDZENIA W NA.  
ZABUDOWA POD PARAPETEM: LAKIER SATYNA, KOLOR BIAŁY, NP.: RAL 9003, OTWIERANIE: UCHWYT FREZOWANY  
ZABUDOWA SZAFY: LAKIER SATYNA KOLOR BIAŁY, NP.: RAL 9003, OTWIERANIE - PRZESUWNE CHOWANE W KIESZEŃ/KLIK-KLAK

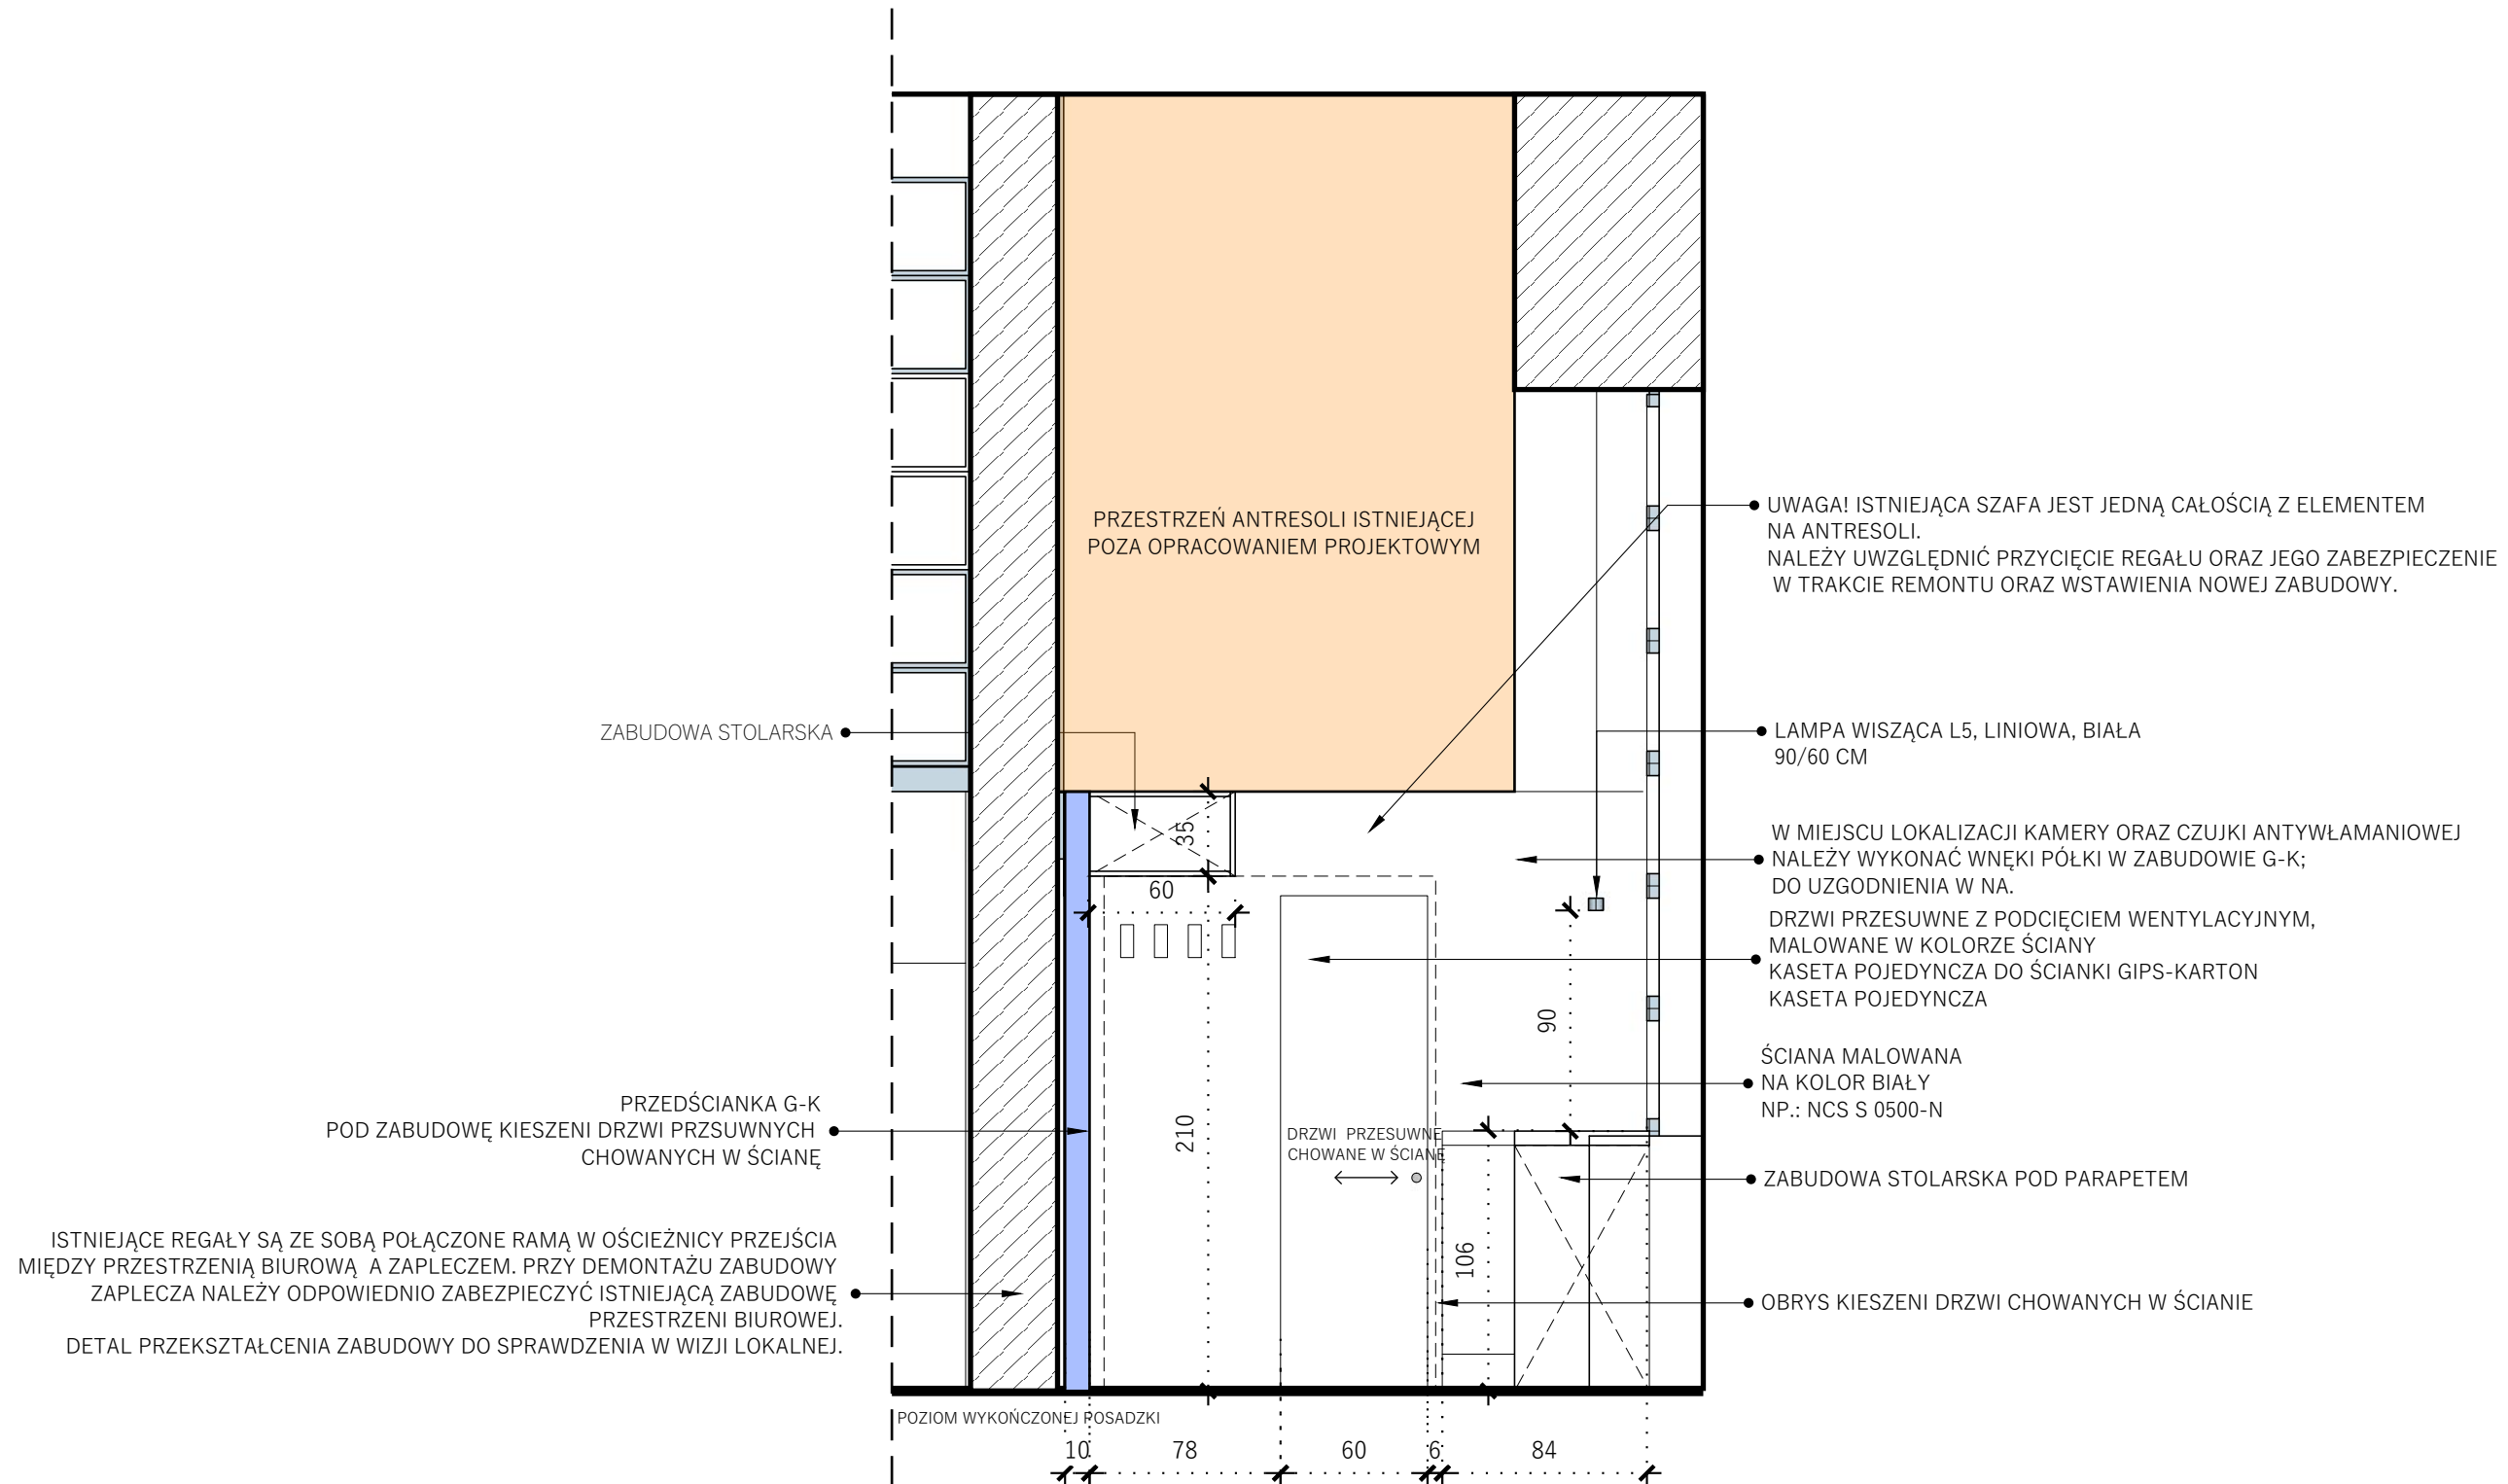


UWAGI INNE	STRONA:	8
	NAZWA RYSUNKU:	ZAPLECZE WIDOK C-C
	SKALA:	
	INWESTOR: NCK WARSZAWA	RYSunek JEST WŁASNOŚCIĄ: WYKONAWCA: ZKCA SP. Z O.O. MYDLARSKA 19, WARSZAWA 04-690 TEL. +48 502 858 874 INFO@CICHOCKA.NET
projekt WNĘTRZ, inwestor: NCK WARSZAWA architekt: Zuzanna Cichocka/www.cichocka.net©		DATA:



## ZAPLECZE WIDOK D-D


ZABUDOWA STOLARSKA NA ZAMÓWIENIE: WSZYSTKIE ZAŁOŻENIA DO POTWIERDZENIA W NA.  
ZABUDOWA POD PARAPETEM: LAKIER SATYNA, KOLOR BIAŁY, NP.: RAL 9003, OTWIERANIE: UCHWYT FREZOWANY  
ZABUDOWA SZAFY: LAKIER SATYNA KOLOR BIAŁY, NP.: RAL 9003, OTWIERANIE - PRZESUWNE CHOWANE W KIESZEŃ/KLIK-KLAK

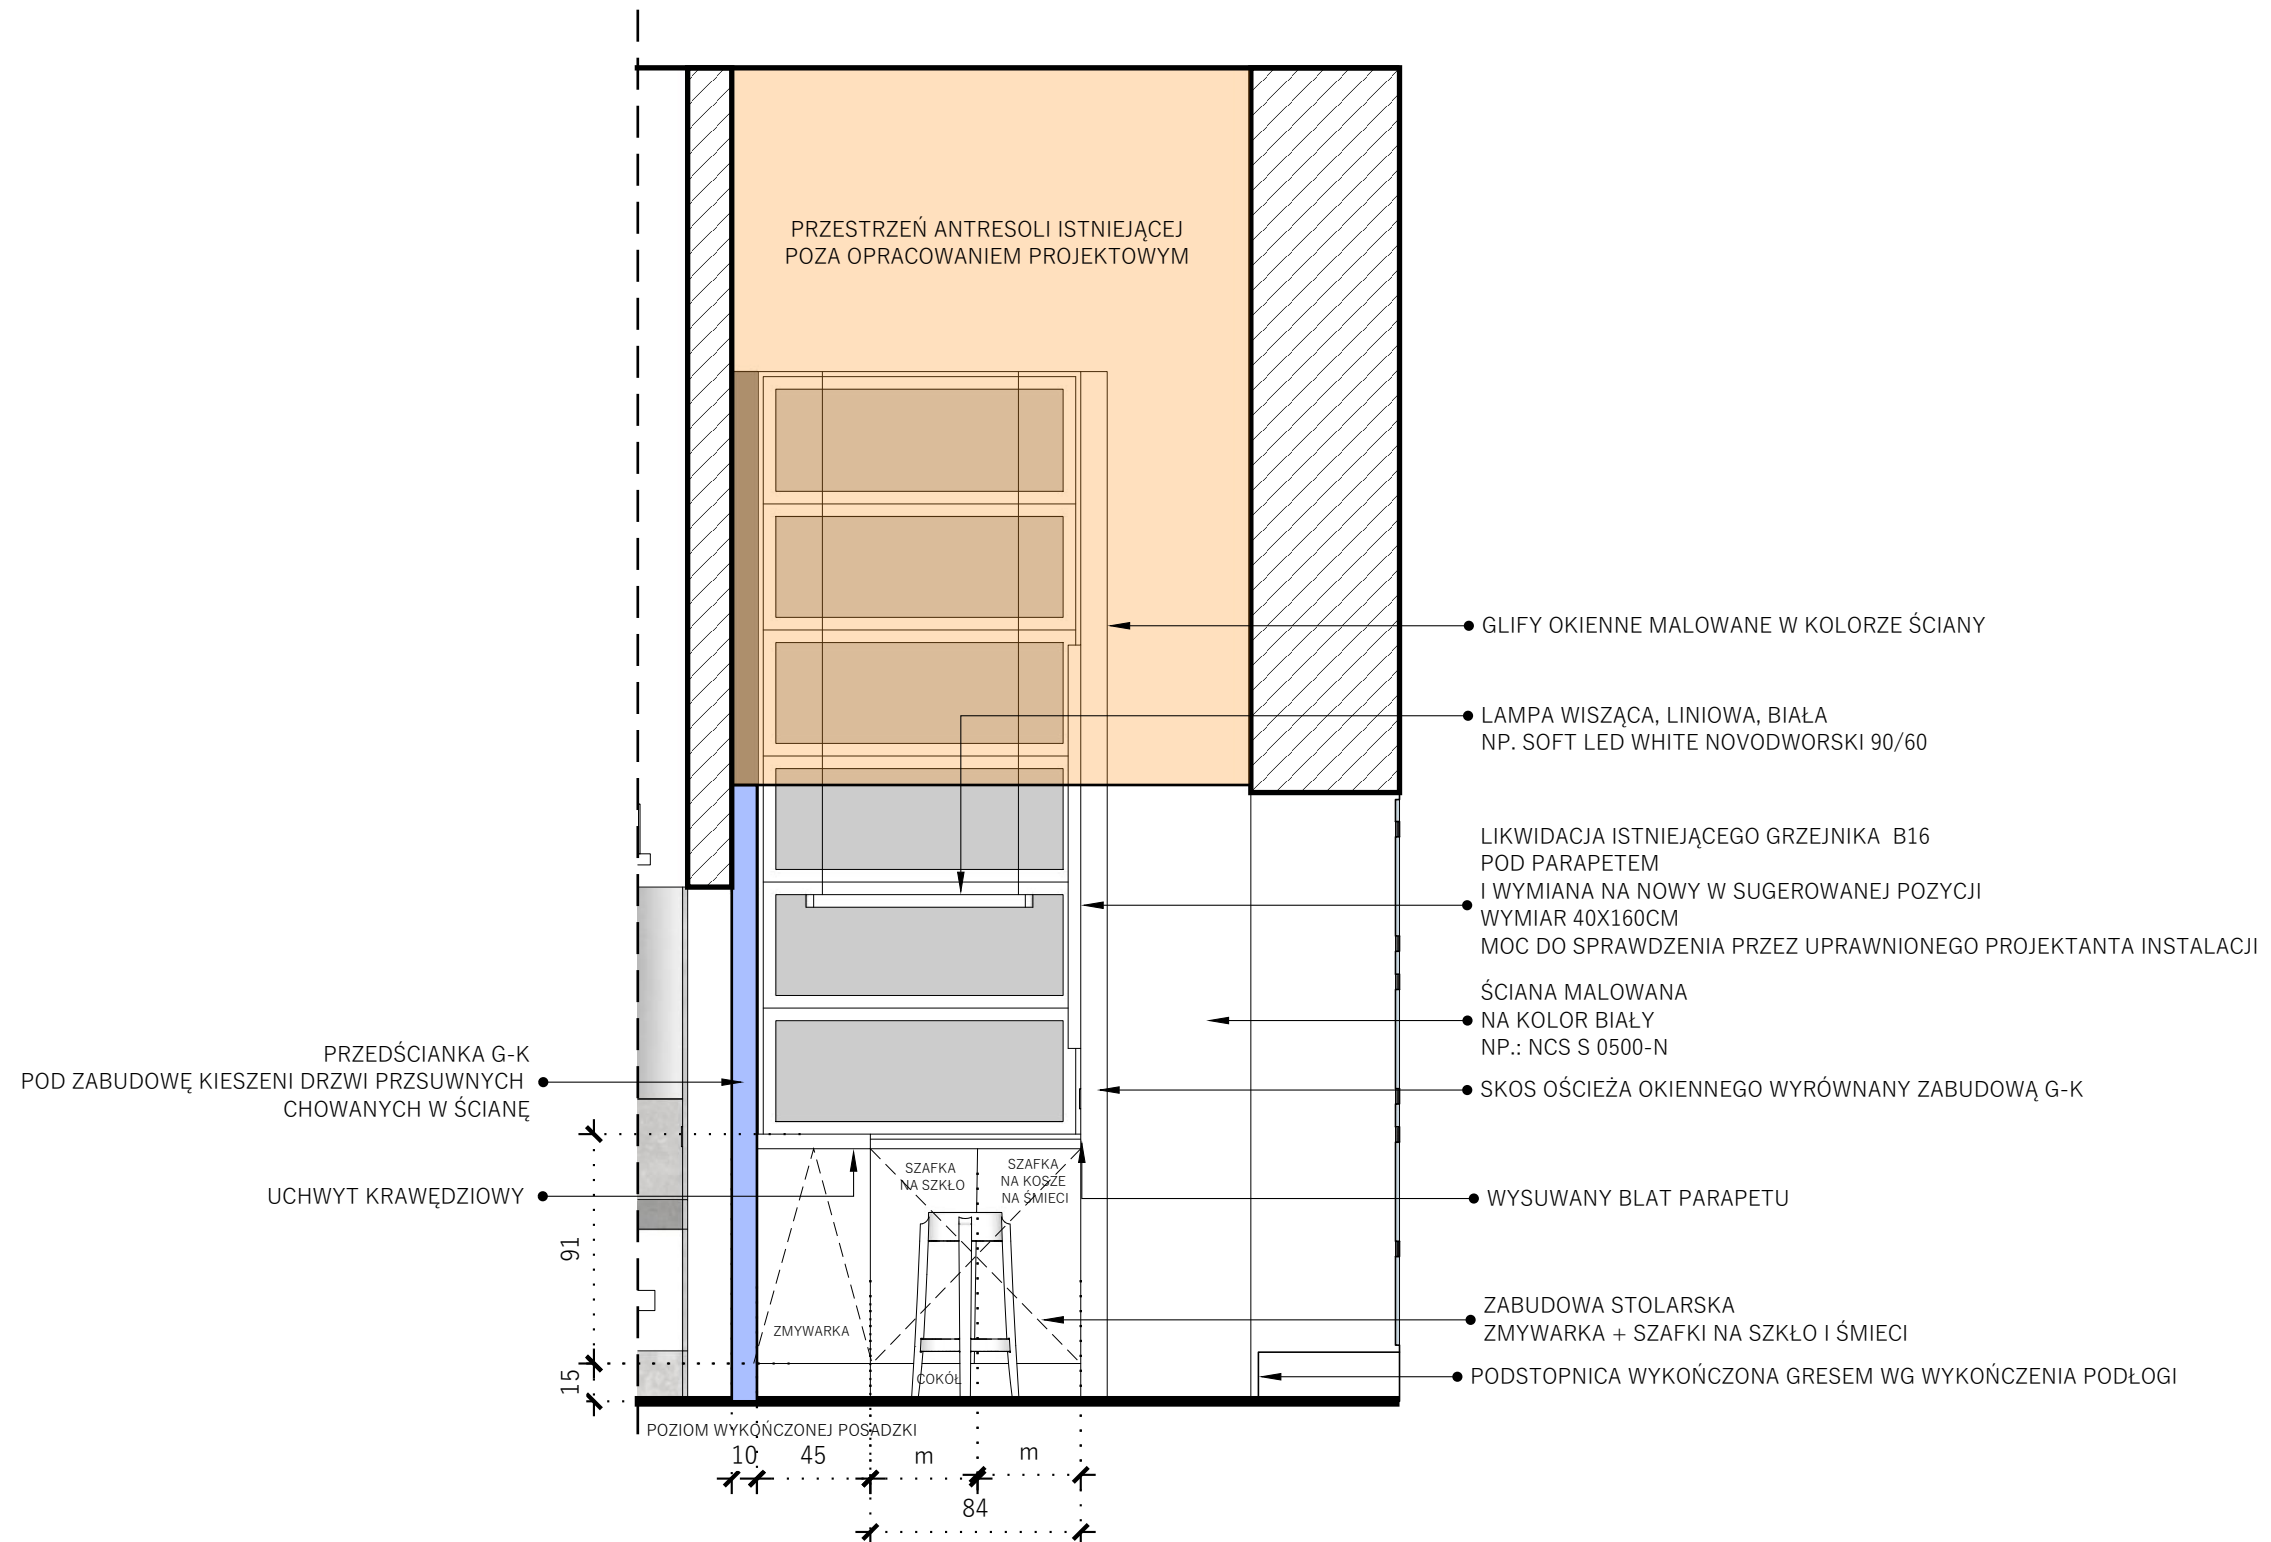

UWAGI INNE	STRONA:	9
	NAZWA RYSUNKU:	ZAPLECZE WIDOK D-D
	INWESTOR:	NCK WARSZAWA
	SKALA:	
	RYSUNEK JEST WŁASNOŚCIĄ:	WYKONAWCA: ZKCA SP. Z O.O. MYDLARSKA 19, WARSZAWA 04-690 TEL. +48 502 858 874 INFO@CICHOCA.NET
projekt WNEŹTRZ, inwestor: NCK WARSZAWA architekt: Zuzanna Cichocka/ <a href="http://www.cichocka.net">www.cichocka.net</a>		DATA:

# WC WIDOK A-A


ZABUDOWA STOLARSKA NA ZAMOWIENIE: WSZYSTKIE ZAŁOŻENIA DO POTWIERDZENIA W NA.  
ZABUDOWA NAD STELĄŻEM WC I SŁUPEK GOSPODARCZY: LAKIER SATYNA, KOLOR BIAŁY, NP.: RAL 9003; OTWIERANIE: KLIK-KLAK  
SZAFKA NAD UMYWALKĄ: FRONTY: LUSTRO BEZPIECZNE OPTI-WHITE; OTWIERANIE: UCHWYT KRAWĘDZIOWY, KOLOR CHROM  
SZAFKA UMYWALKOWA: LAKIER SATYNA, KOLOR BIAŁY, NP.: RAL 9003; OTWIERANIE: KLIK-KLAK

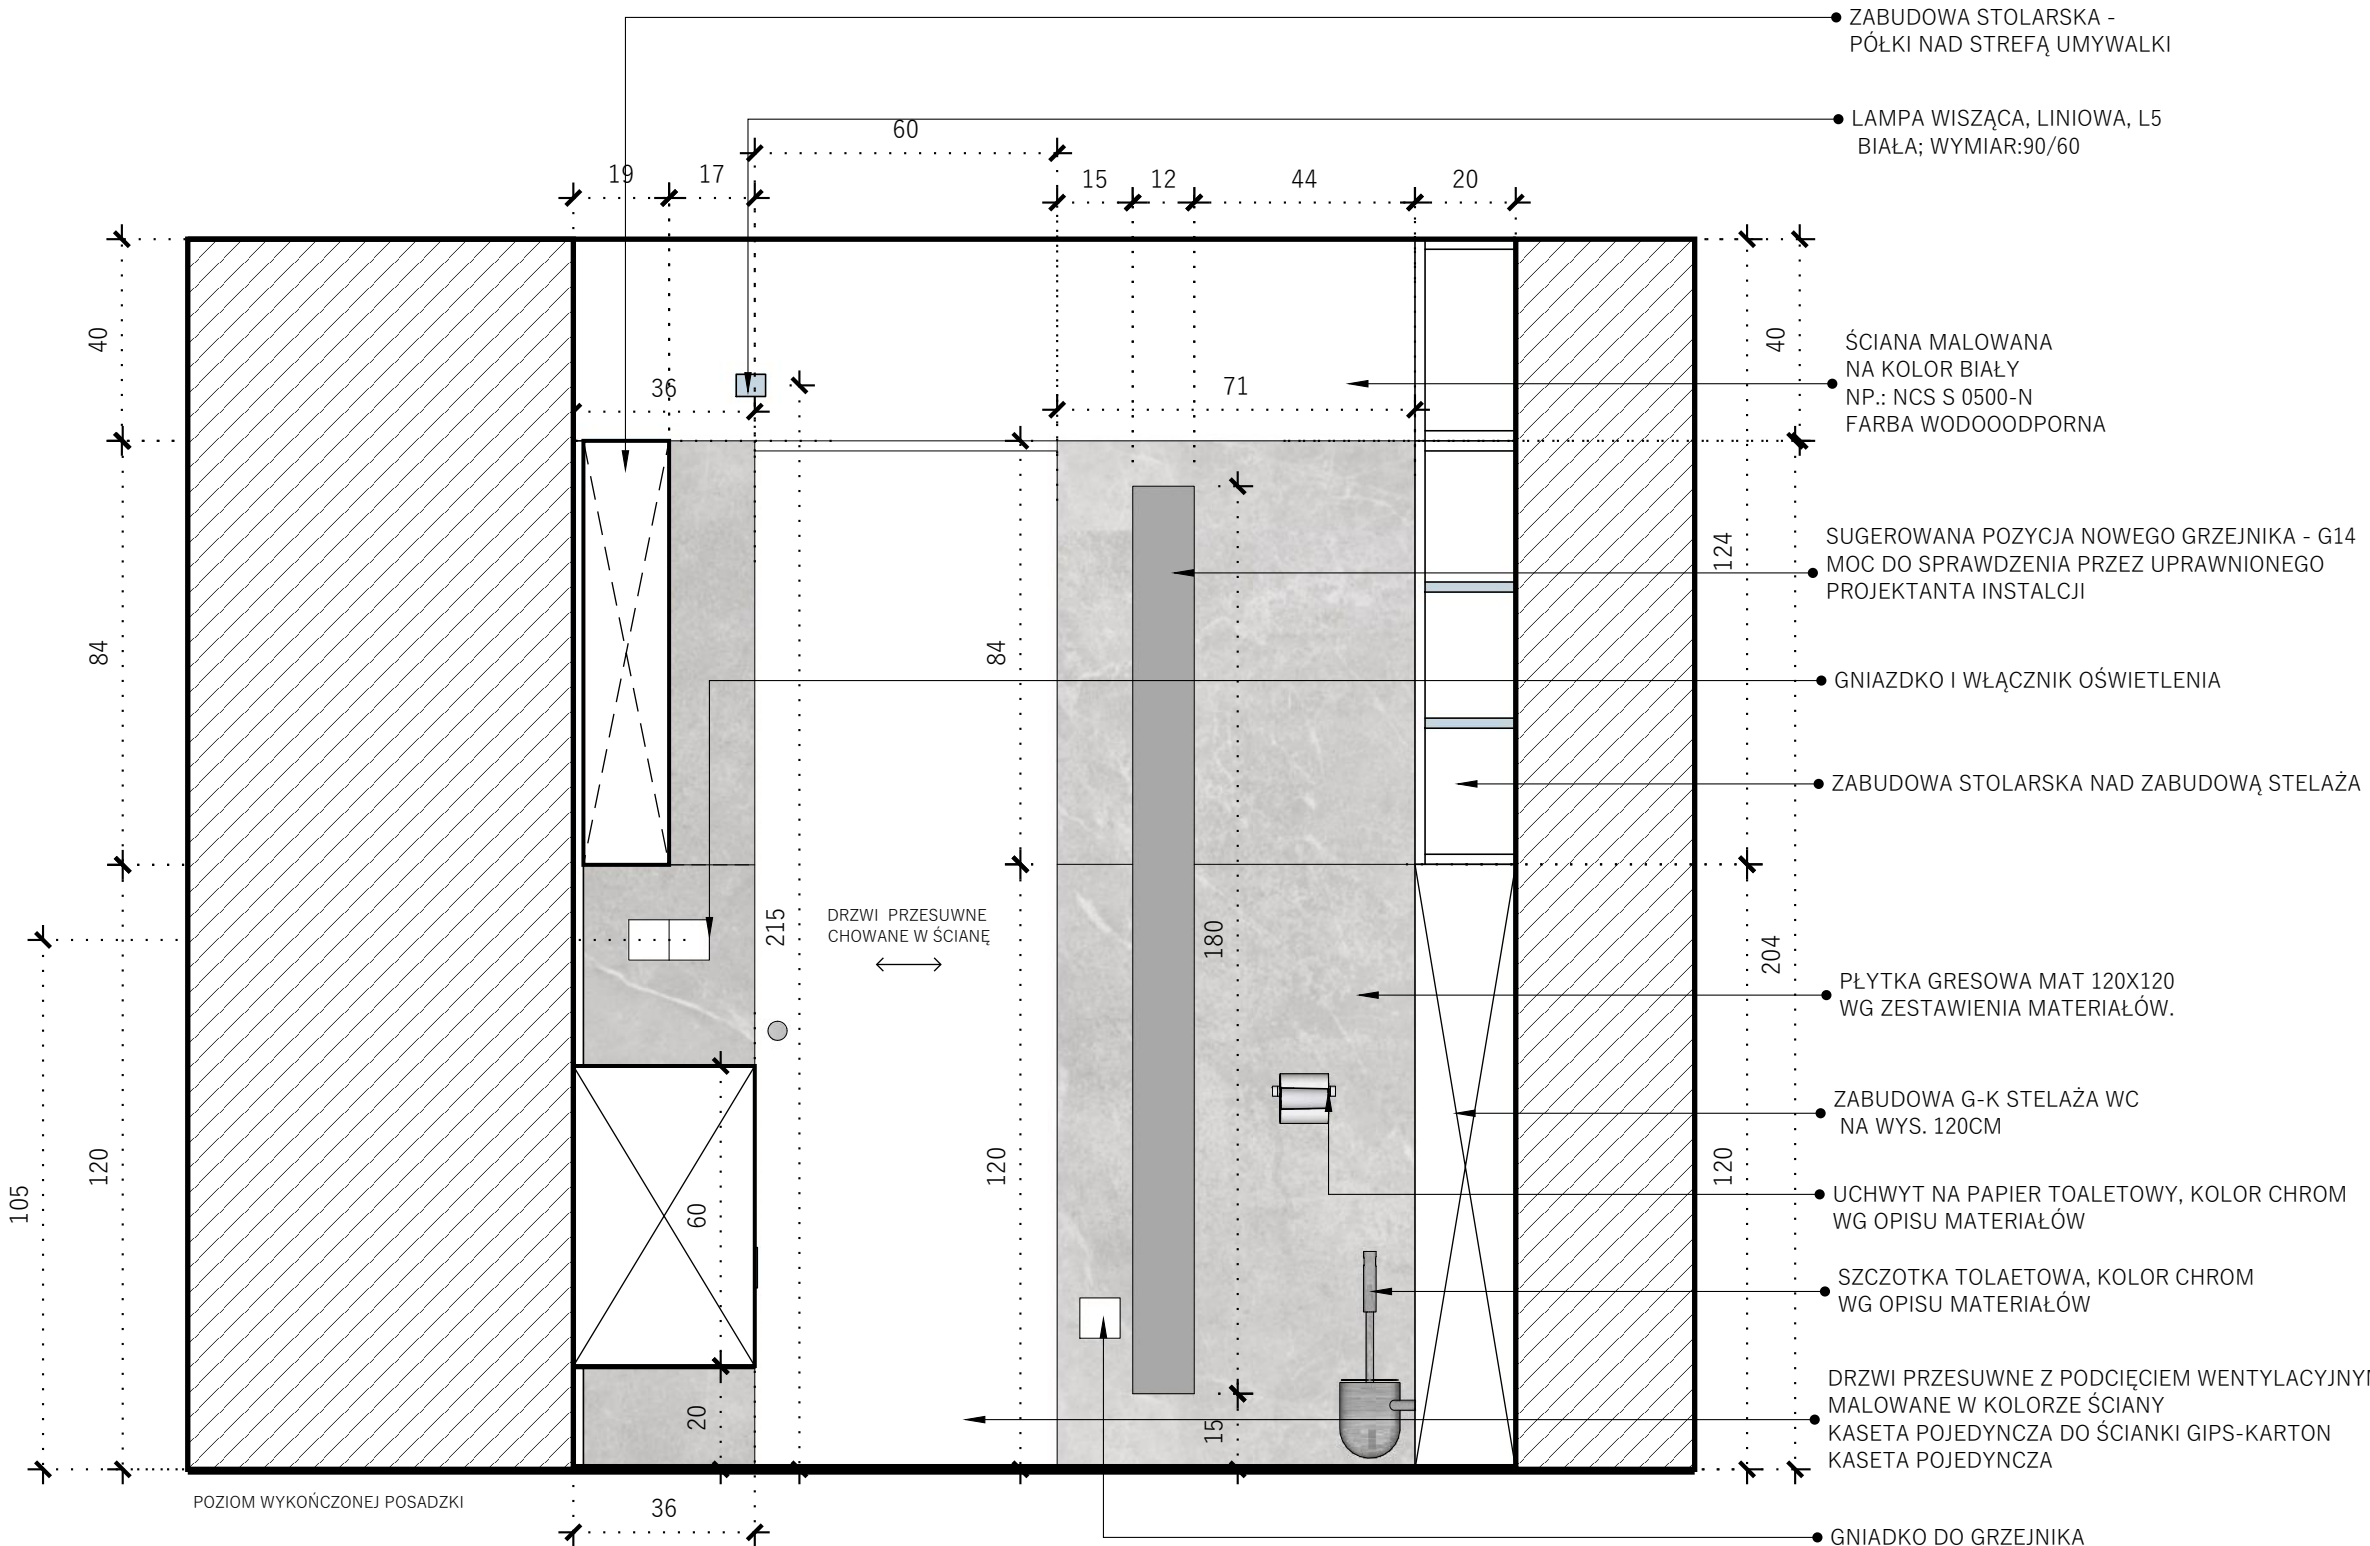

UWAGI INNE				10
WSZYSTKIE WYMIARY DOTYCZA STANU I WYKOŃCZONEGO WNĘTRZA	WSZYSTKIE MATERIAŁY I SPRZĘTY NALEŻY ZWERYFIKOWAĆ Z TECHNOLOGIA	KAFLE ZLICOWANE Z POWIERZCHNIA ŚCIANY I FIUGI NA POSADZCE I ŚCIANIE ZLICOWANE ZE SOBĄ I WYJĄTKI OZNACZONE!	STRONA:	
WSZYSTKIE WYMIARY PODANE W CM			NAZWA RYSUNKU:	WC WIDOK A-A
NALEŻY WYKONAĆ IZOLACJĘ PRZECIWWODNĄ WYWINIETĄ NA ŚCIANY MIN. 30CM. WYKONANĄ ZGODNIE ZE SZTUKĄ BUDOWLANĄ	ICH WYKONANIA I MONTAŻU. W RAZIE WĄTPLIWOŚCI NALEŻY NIEZWŁOŻNIE SKONTAKTOWAĆ SIĘ Z PROJEKTANTEM	INWESTOR:  TEMAT: PROJEKT WNĘTRZ - WYTYPYCZNE - GALERIA KORDEGARDA, WARSZAWA	SKALA:	
			RYSUNEK JEST WŁASNOŚCIĄ:  MYDLARSKA 19, WARSZAWA 04-690 TEL +48 502 858 874 INFO@CICHOCKA.NET	
projekt WNĘTRZ, inwestor: NCK WARSZAWA architekt: Zuzanna Cichocka/www.cichocka.net©			DATA:	

WC WIDOK B-B


ZABUDOWA STOLARSKA NA ZAMÓWIENIE: WSZYSTKIE ZAŁOŻENIA DO POTWIERDZENIA W NA.  
ZABUDOWA NAD STELAŻEM WC I SŁUPEK GOSPODARCZY: LAKIER SATYNA, KOLOR BIAŁY, NP.: RAL 9003; OTWIERANIE: KLIK-KLAK  
SZAFKA NAD UMYWALKĄ: FRONTY: LUSTRO BEZPIECZNE OPTI-WHITE; OTWIERANIE: UCHWYT KRAWĘDZIOWY, KOLOR CHROM  
SZAFKA UMYWALKOWA: LAKIER SATYNA, KOLOR BIAŁY, NP.: RAL 9003; OTWIERANIE: KLIK-KLAK

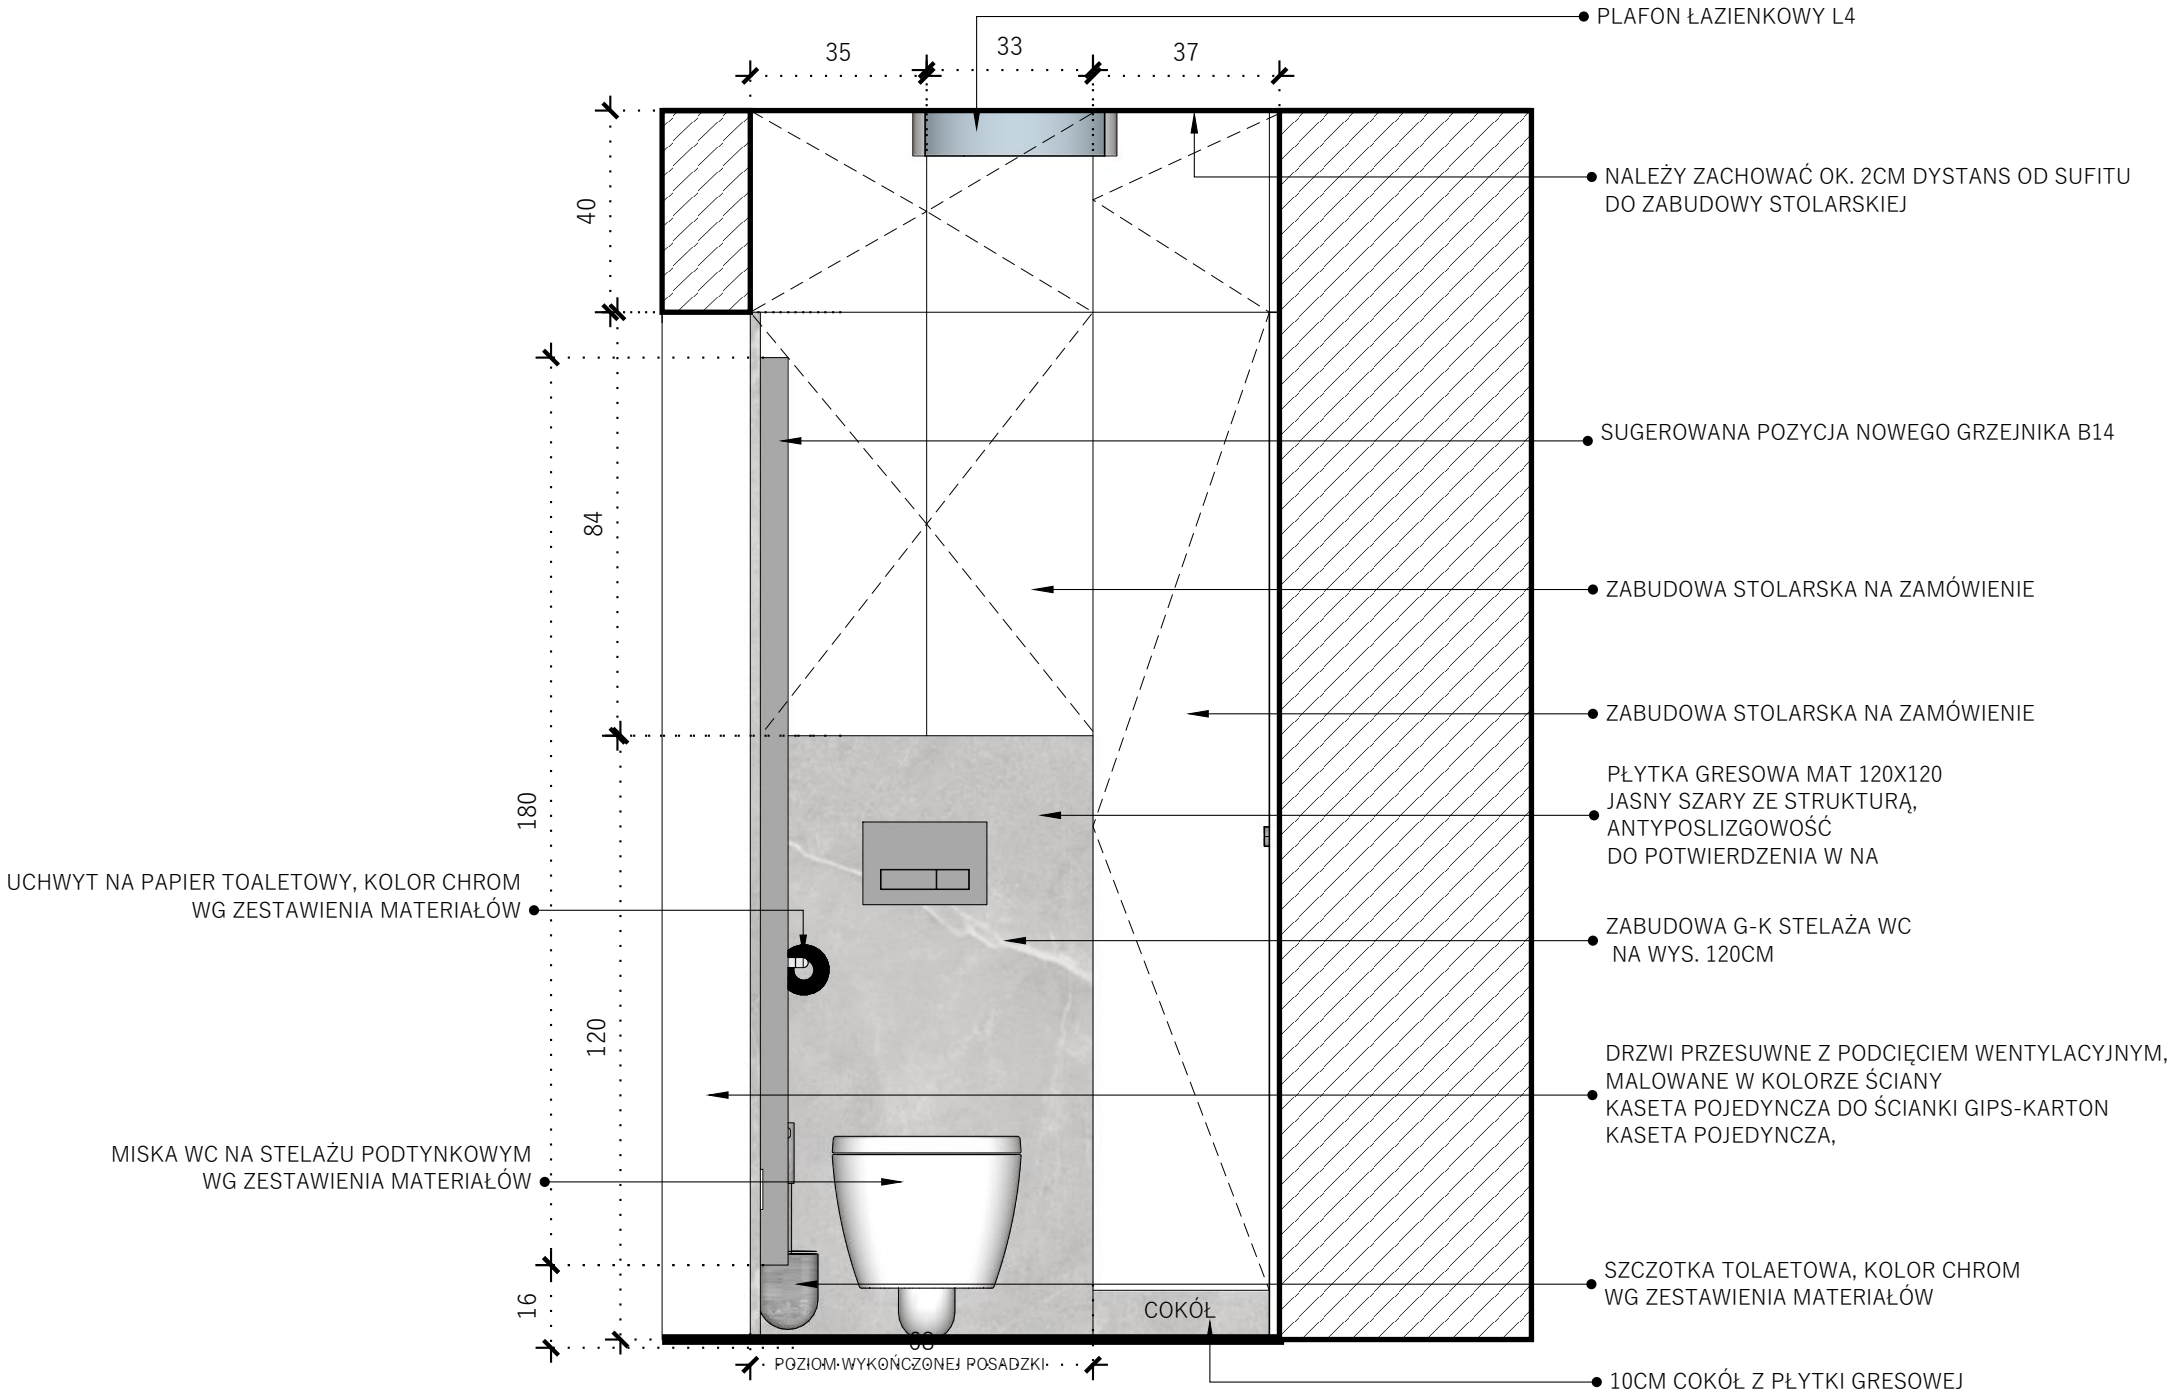

UWAGI INNE	STRONA:	11
	NAZWA RYSUNKU:	WC WIDOK B-B
	SKALA:	
	RYSUNEK JEST WŁASNOŚCIĄ:	WYKONAWCA: ZKCA SP. Z O.O. MYPOLSKA 19, WARSZAWA 04-690 TEL. +48 502 858 874 INFO@CICHOCKA.NET
INWESTOR:		NCK WARSZAWA
TEMAT:		PROJEKT WNĘTRZ - WYTYPY - GALERIA KORDEGARD, WARSZAWA
projekt WNĘTRZ, inwestor: NCK WARSZAWA architekt: Zuzanna Cichocka/www.cichocka.net©		DATA:

WC WIDOK B-B WNĘTRZE


ZABUDOWA STOLARSKA NA ZAMÓWIENIE: WSZYSTKIE ZAŁOŻENIA DO POTWIERDZENIA W NA.  
ZABUDOWA NAD STELAŻEM WC I SŁUPEK GOSPODARCZY: LAKIER SATYNA, KOLOR BIAŁY, NP.: RAL 9003; OTWIERANIE: KLIK-KLAK  
SZAFKA NAD UMYWALKĄ: FRONTY: LUSTRO BEZPIECZNE OPTI-WHITE; OTWIERANIE: UCHWYT KRAWĘDZIOWY, KOLOR CHROM  
SZAFKA UMYWALKOWA: LAKIER SATYNA, KOLOR BIAŁY, NP.: RAL 9003; OTWIERANIE: KLIK-KLAK

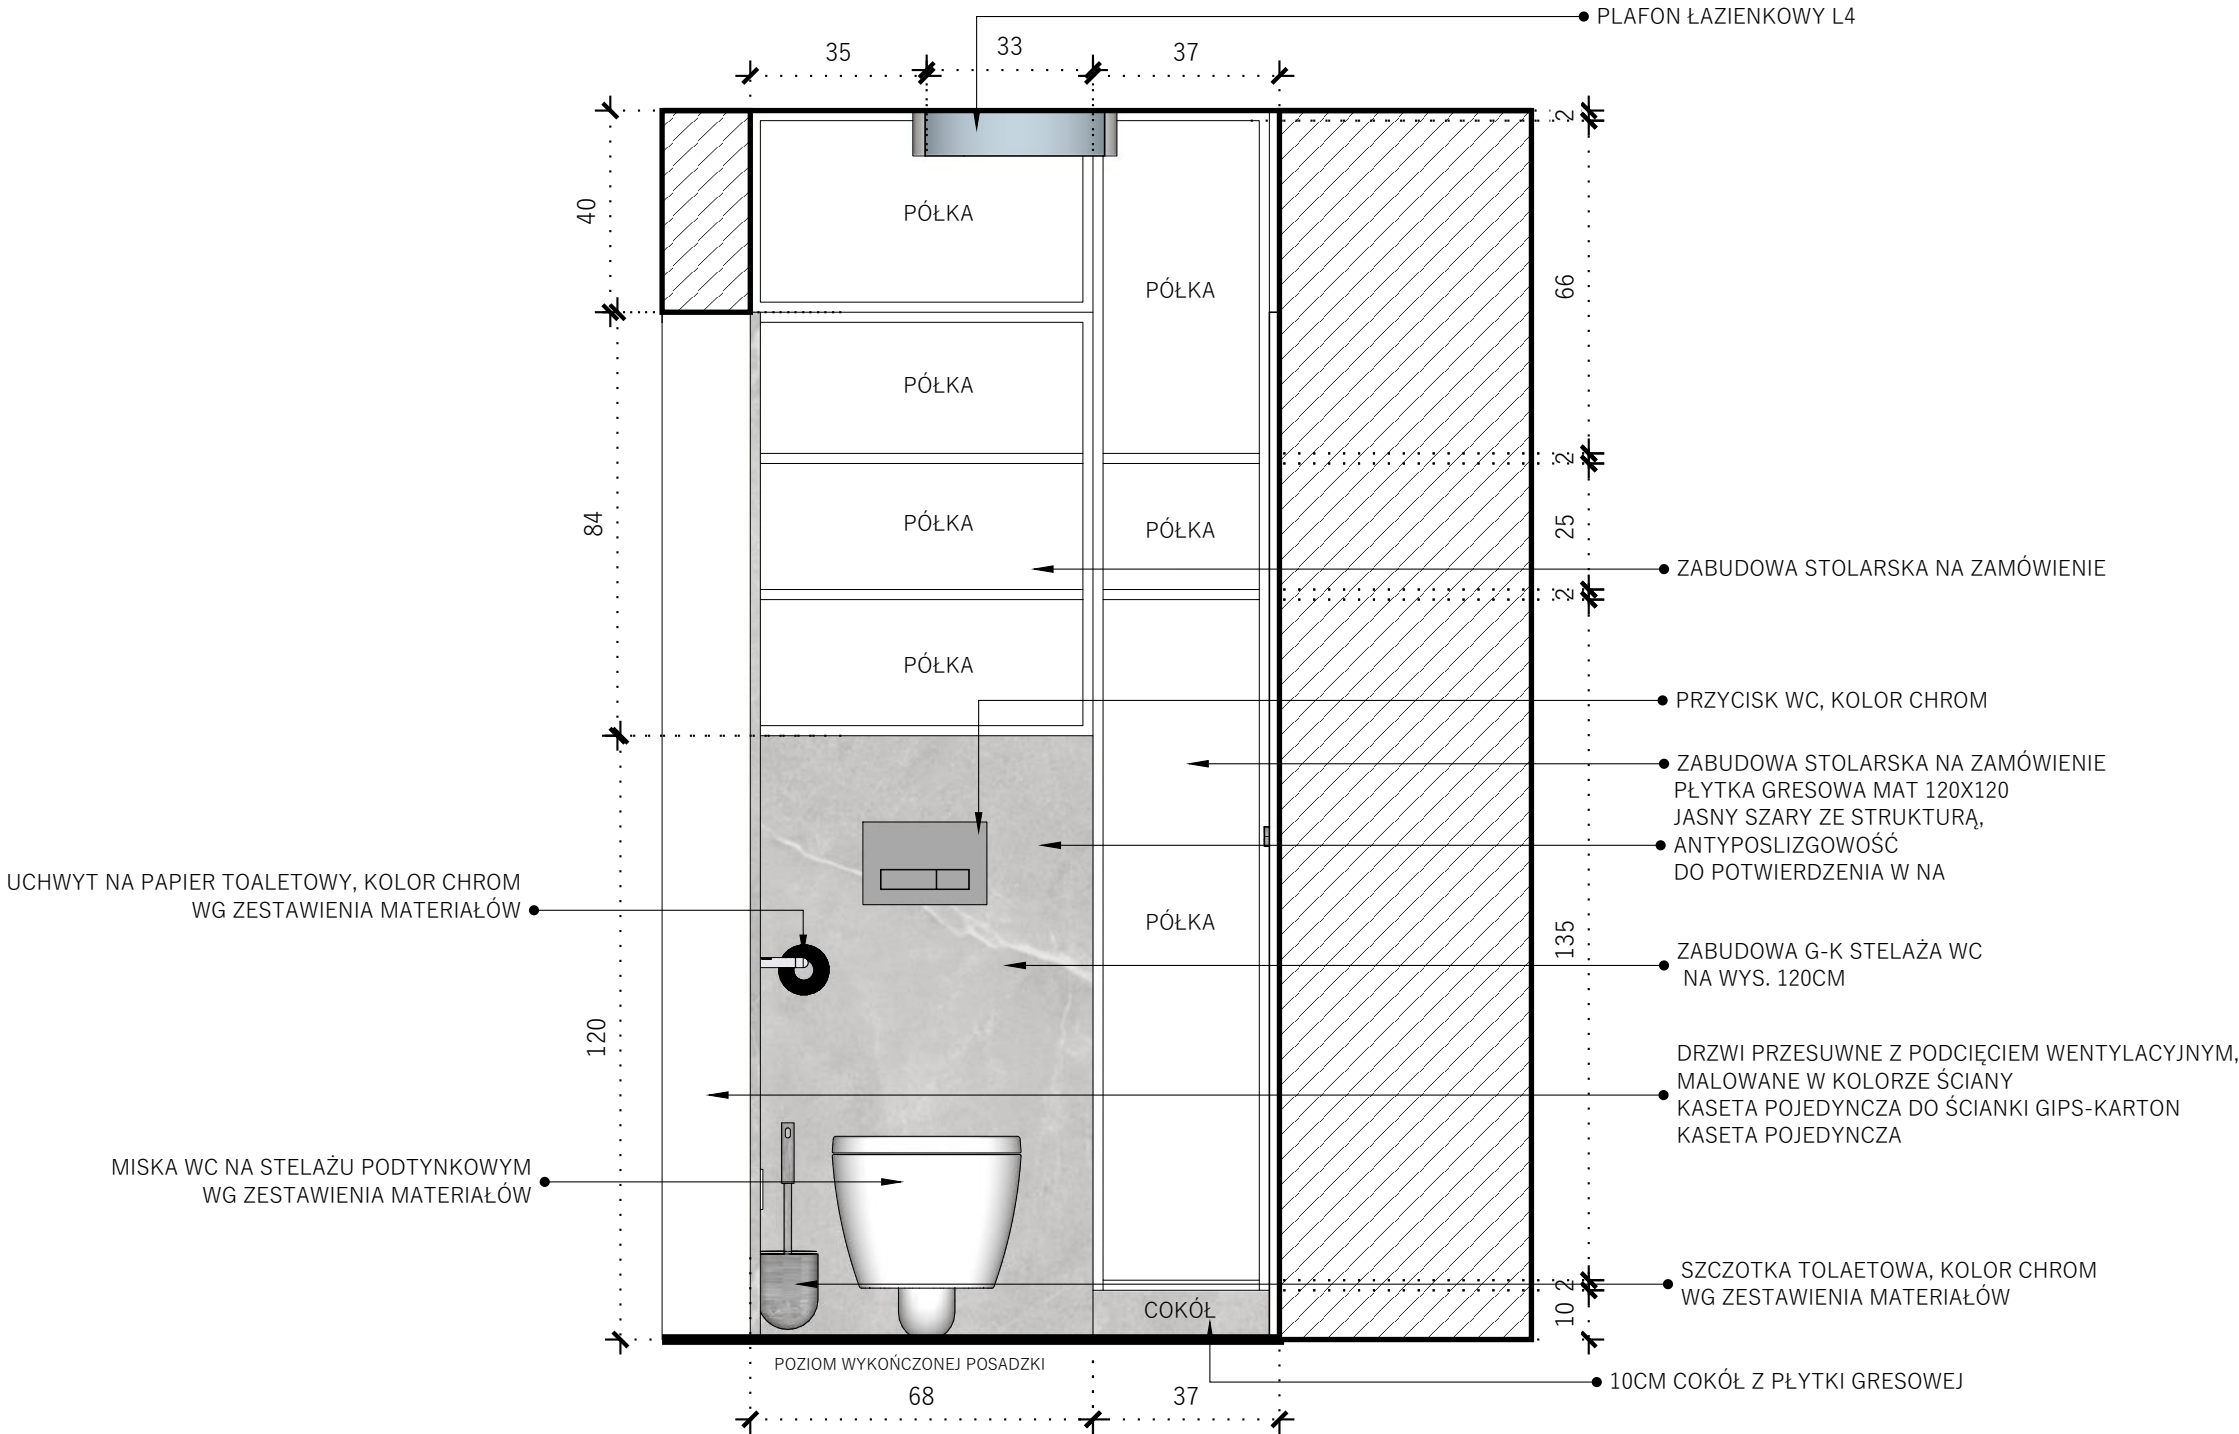

STRONA:	12	WC WIDOK B-B WNĘTRZE
NAZWA RYSUNKU:	WC WIDOK B-B WNĘTRZE	
SKALA:	NCK WARSZAWA	
RYSUJEK JEST WŁASNOŚCIĄ:	WYKONAWCA: ZKCA SP. Z O.O. MYPDŁAŃSKA 19, WARSZAWA 04-690 TEL. +48 502 858 874 INFO@CICHOCKA.NET	
INWESTOR:	PROJEKT WNĘTRZ - WYTYCZNE - GALERIA KORDEGARDA, WARSZAWA	
DATA:		

# WC WIDOK C-C

ZABUDOWA STOLARSKA NA ZAMÓWIENIE: WSZYSTKIE ZAŁOŻENIA DO POTWIERDZENIA W NA.  
ZABUDOWA NAD STELAŻEM WC I SŁUPEK GOSPODARCZY: LAKIER SATYNA, KOLOR BIAŁY, NP.: RAL 9003; OTWIERANIE: KLIK-KLAK  
SZAFKA NAD UMYWALKĄ: FRONTY: LUSTRO BEZPIECZNE OPTI-WHITE; OTWIERANIE: UCHWYT KRAWĘDZIOWY, KOLOR CHROM  
SZAFKA UMYWALKOWA: LAKIER SATYNA, KOLOR BIAŁY, NP.: RAL 9003; OTWIERANIE: KLIK-KLAK

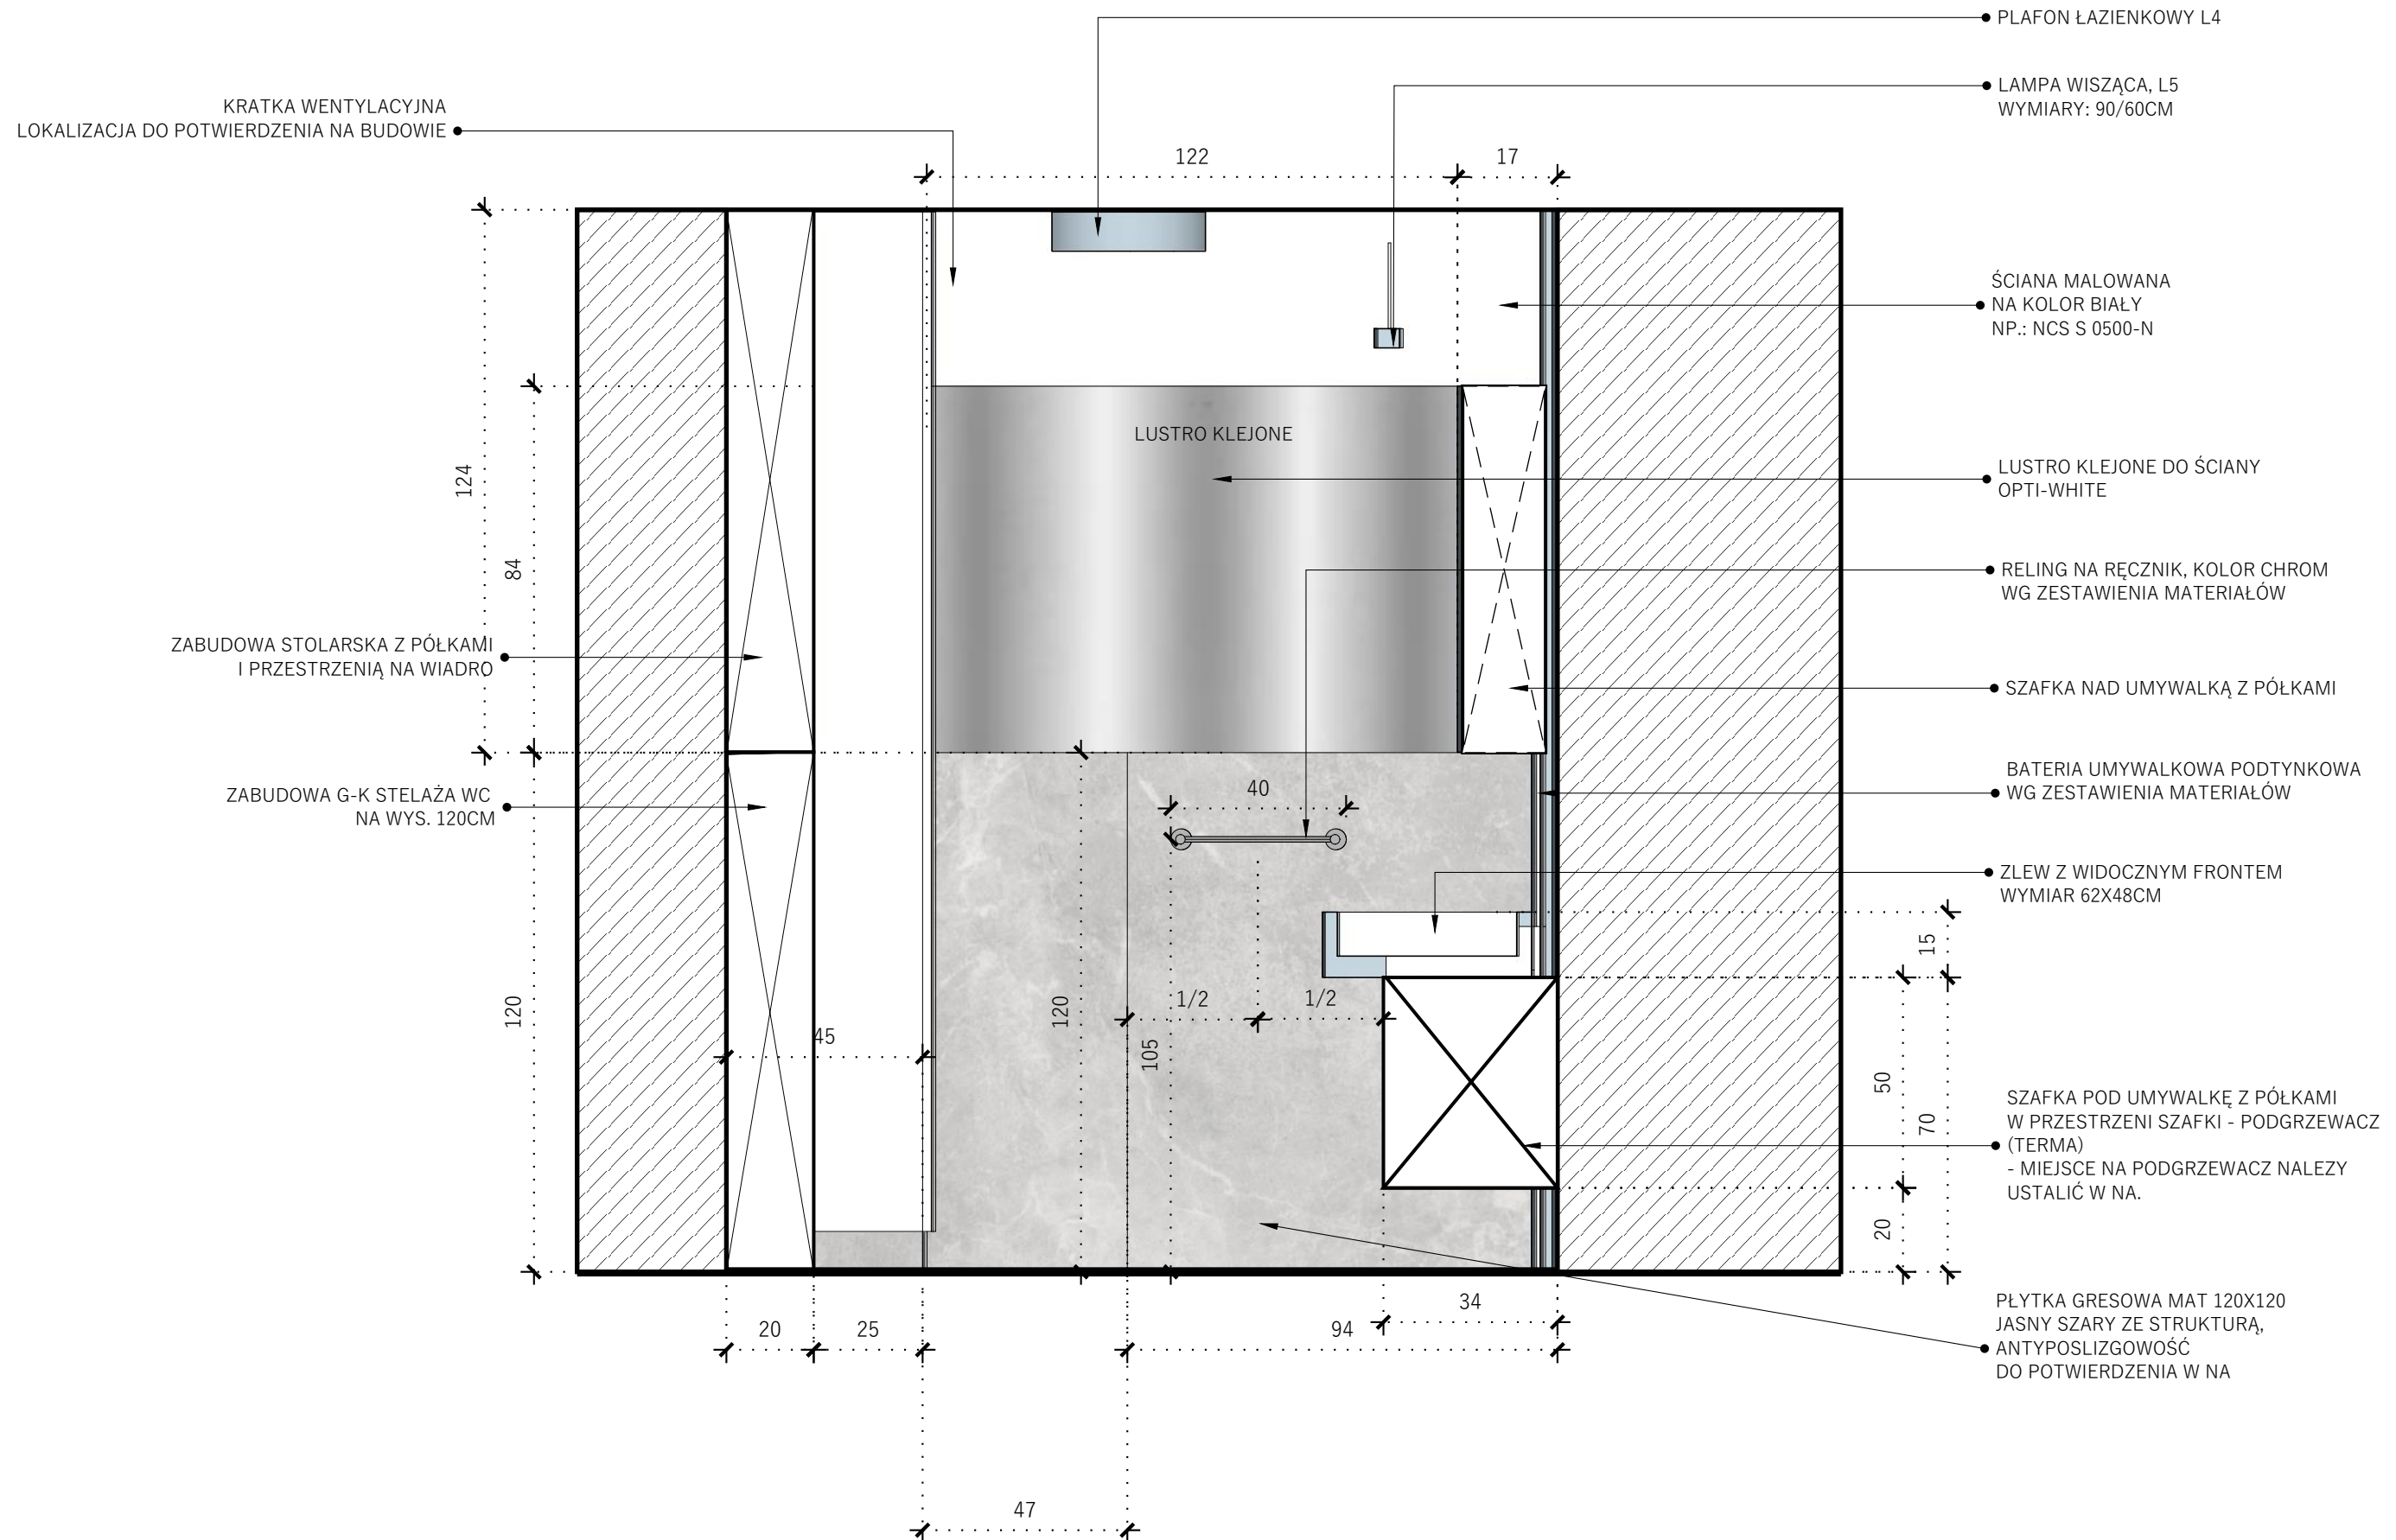


UWAGI INNE	STRONA:	13
	NAZWA RYSUNKU:	WC WIDOK C-C
	INWESTOR:	NCK WARSZAWA
	SKALA:	
	RYSUNEK JEST WŁASNOŚCIĄ:	WYKONAWCA: ZKCA SP. Z O.O. MYDLARSKA 19, WARSZAWA 04-690 TEL. +48 502 858 874 INFO@CICHOCKA.NET
projekt WNĘTRZ, inwestor: NCK WARSZAWA architekt: Zuzanna Cichocka/ <a href="http://www.cichocka.net">www.cichocka.net</a> ©		



# WC WIDOK D-D


ZABUDOWA STOLARSKA NA ZAMÓWIENIE: WSZYSTKIE ZAŁOŻENIA DO POTWIERDZENIA W NA.  
ZABUDOWA NAD STELAŻEM WC I SŁUPEK GOSPODARCZY: LAKIER SATYNA, KOLOR BIAŁY, NP.: RAL 9003; OTWIERANIE: KLIK-KLAK  
SZAFKA NAD UMYWALKĄ: FRONTY: LUSTRO BEZPIECZNE OPTI-WHITE; OTWIERANIE: UCHWYT KRAWĘDZIOWY, KOLOR CHROM  
SZAFKA UMYWALKOWA: LAKIER SATYNA, KOLOR BIAŁY, NP.: RAL 9003; OTWIERANIE: KLIK-KLAK

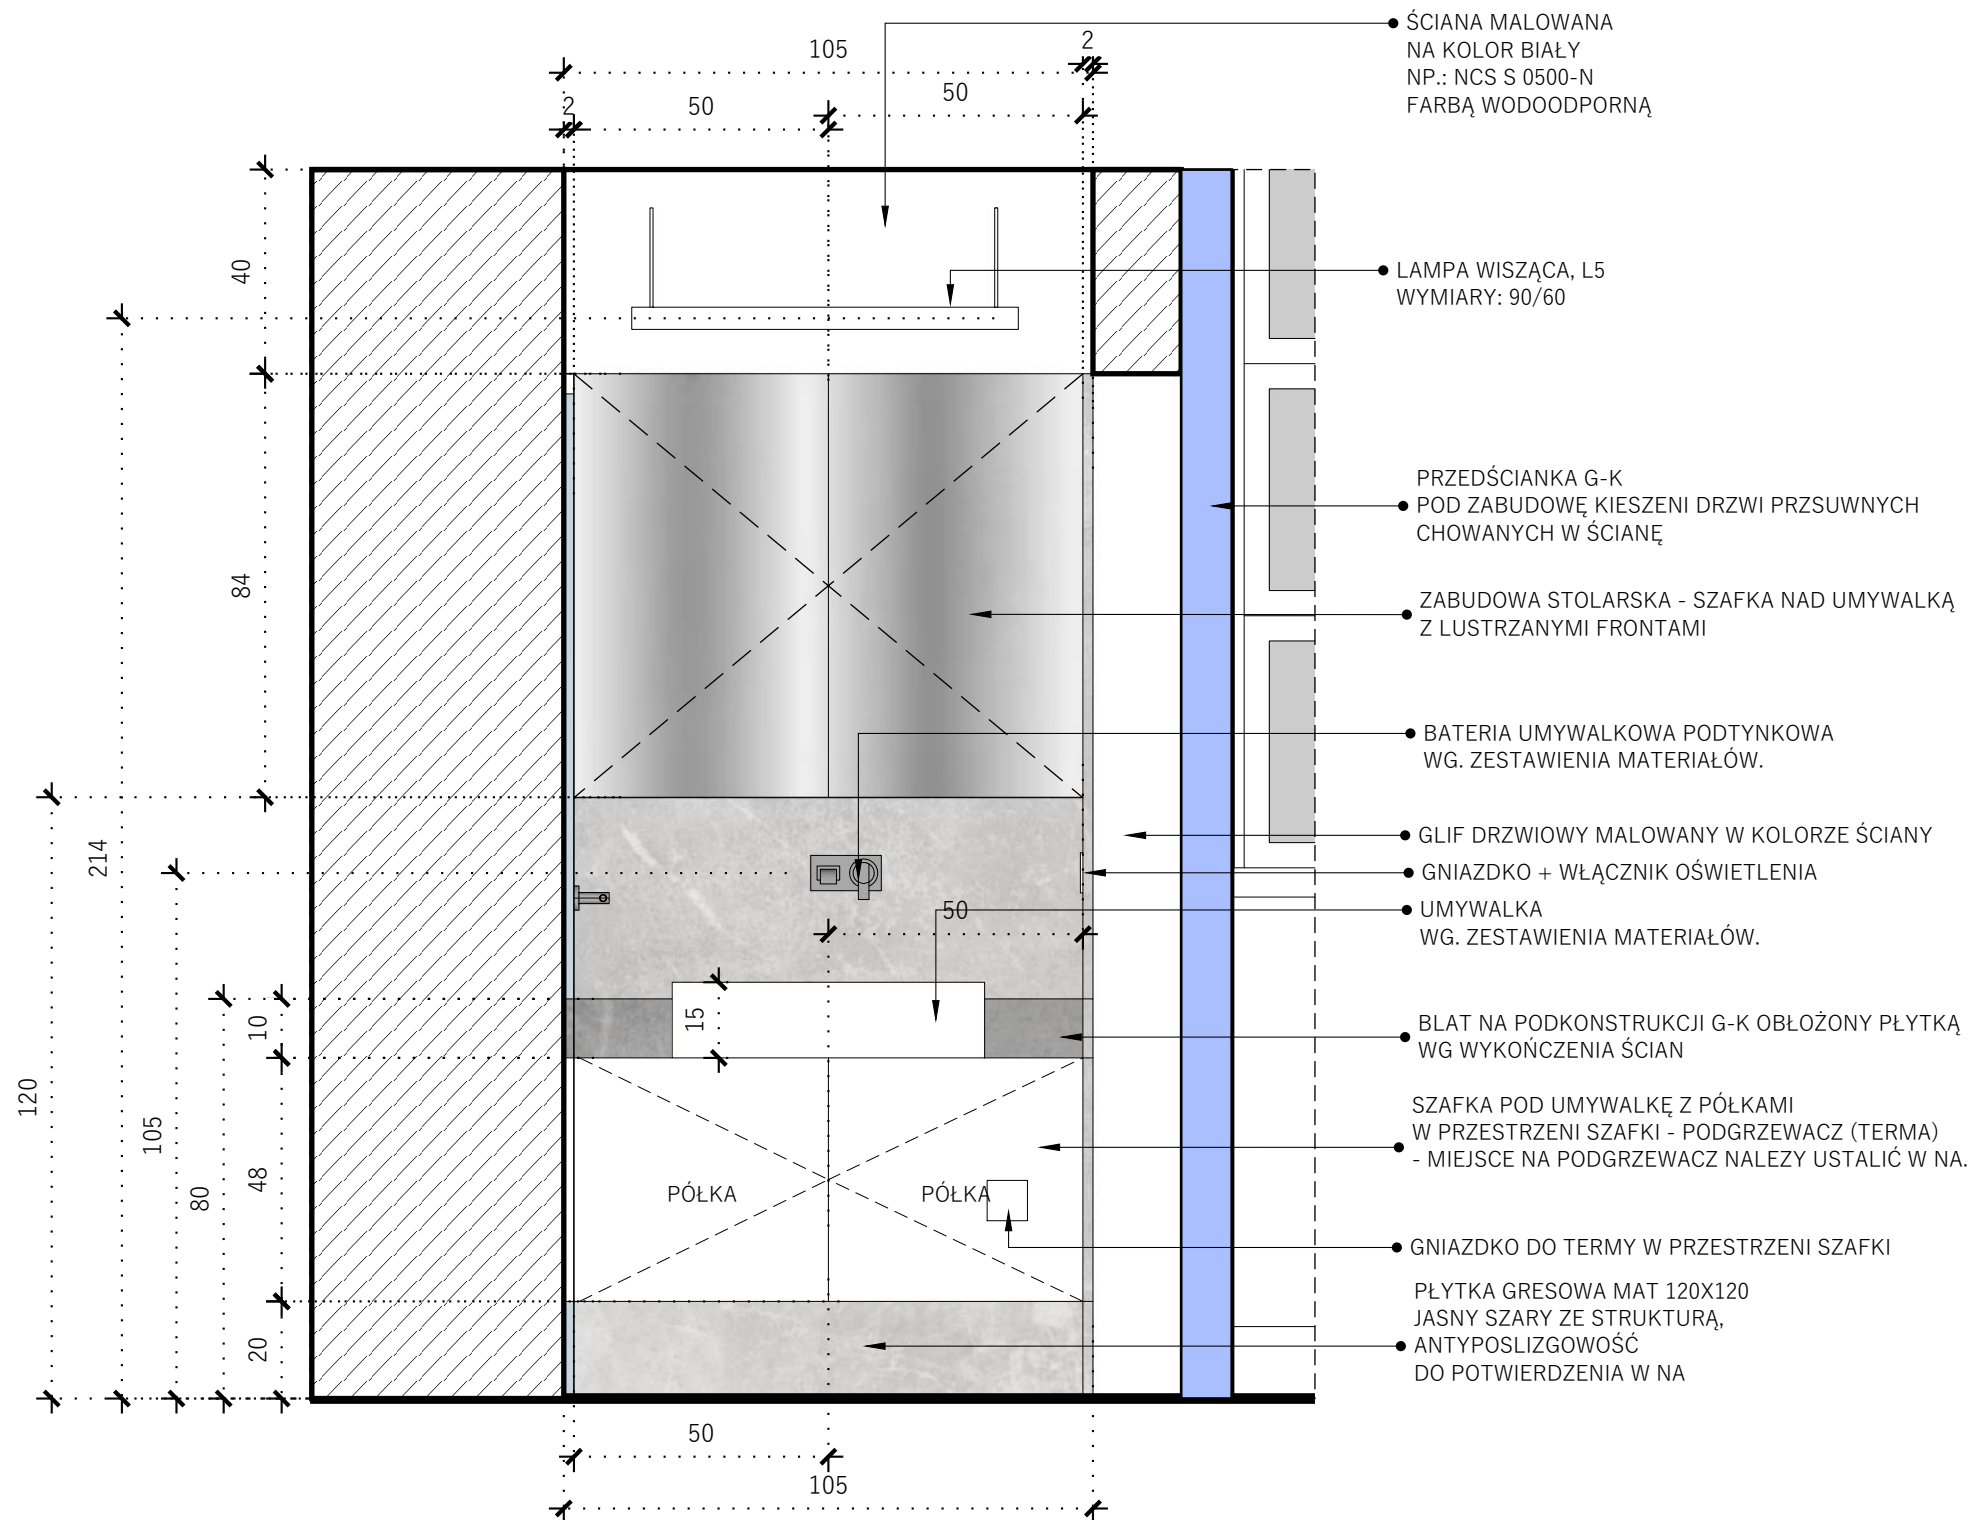

UWAGI INNE	STRONA:	14
	NAZWA RYSUNKU:	WC WIDOK D-D
	INWESTOR:	NCK WARSZAWA
	TEMAT: PROJEKT WNĘTRZ - WYTTCZNE - GALERIA KORDEGARDA, WARSZAWA	WYKONAWCA: ZKCA SP. Z O.O. MYDLARSKA 19, WARSZAWA 04-690 TEL. +48 502 888 874 INFO@CICHOCKA.NET
projekt WNĘTRZ, inwestor: NCK WARSZAWA architekt: Zuzanna Cichocka/ <a href="http://www.cichocka.net">www.cichocka.net</a>		DATA:


WIDOK 3D

ZABUDOWA STOLARSKA NA ZAMÓWIENIE: WSZYSTKIE ZAŁOŻENIA DO POTWIERDZENIA W NA.  
ZABUDOWA NAD STELAŻEM WC I SŁUPEK GOSPODARCZY: LAKIER SATYNA, KOLOR BIAŁY, NP.: RAL 9003; OTWIERANIE: KLIK-KLAK  
SZAFKA NAD UMYWALKĄ: FRONTY: LUSTRO BEZPIECZNE OPTI-WHITE; OTWIERANIE: UCHWYT KRAWĘDZIOWY, KOLOR CHROM  
SZAFKA UMYWALKOWA: LAKIER SATYNA, KOLOR BIAŁY, NP.: RAL 9003; OTWIERANIE: KLIK-KLAK

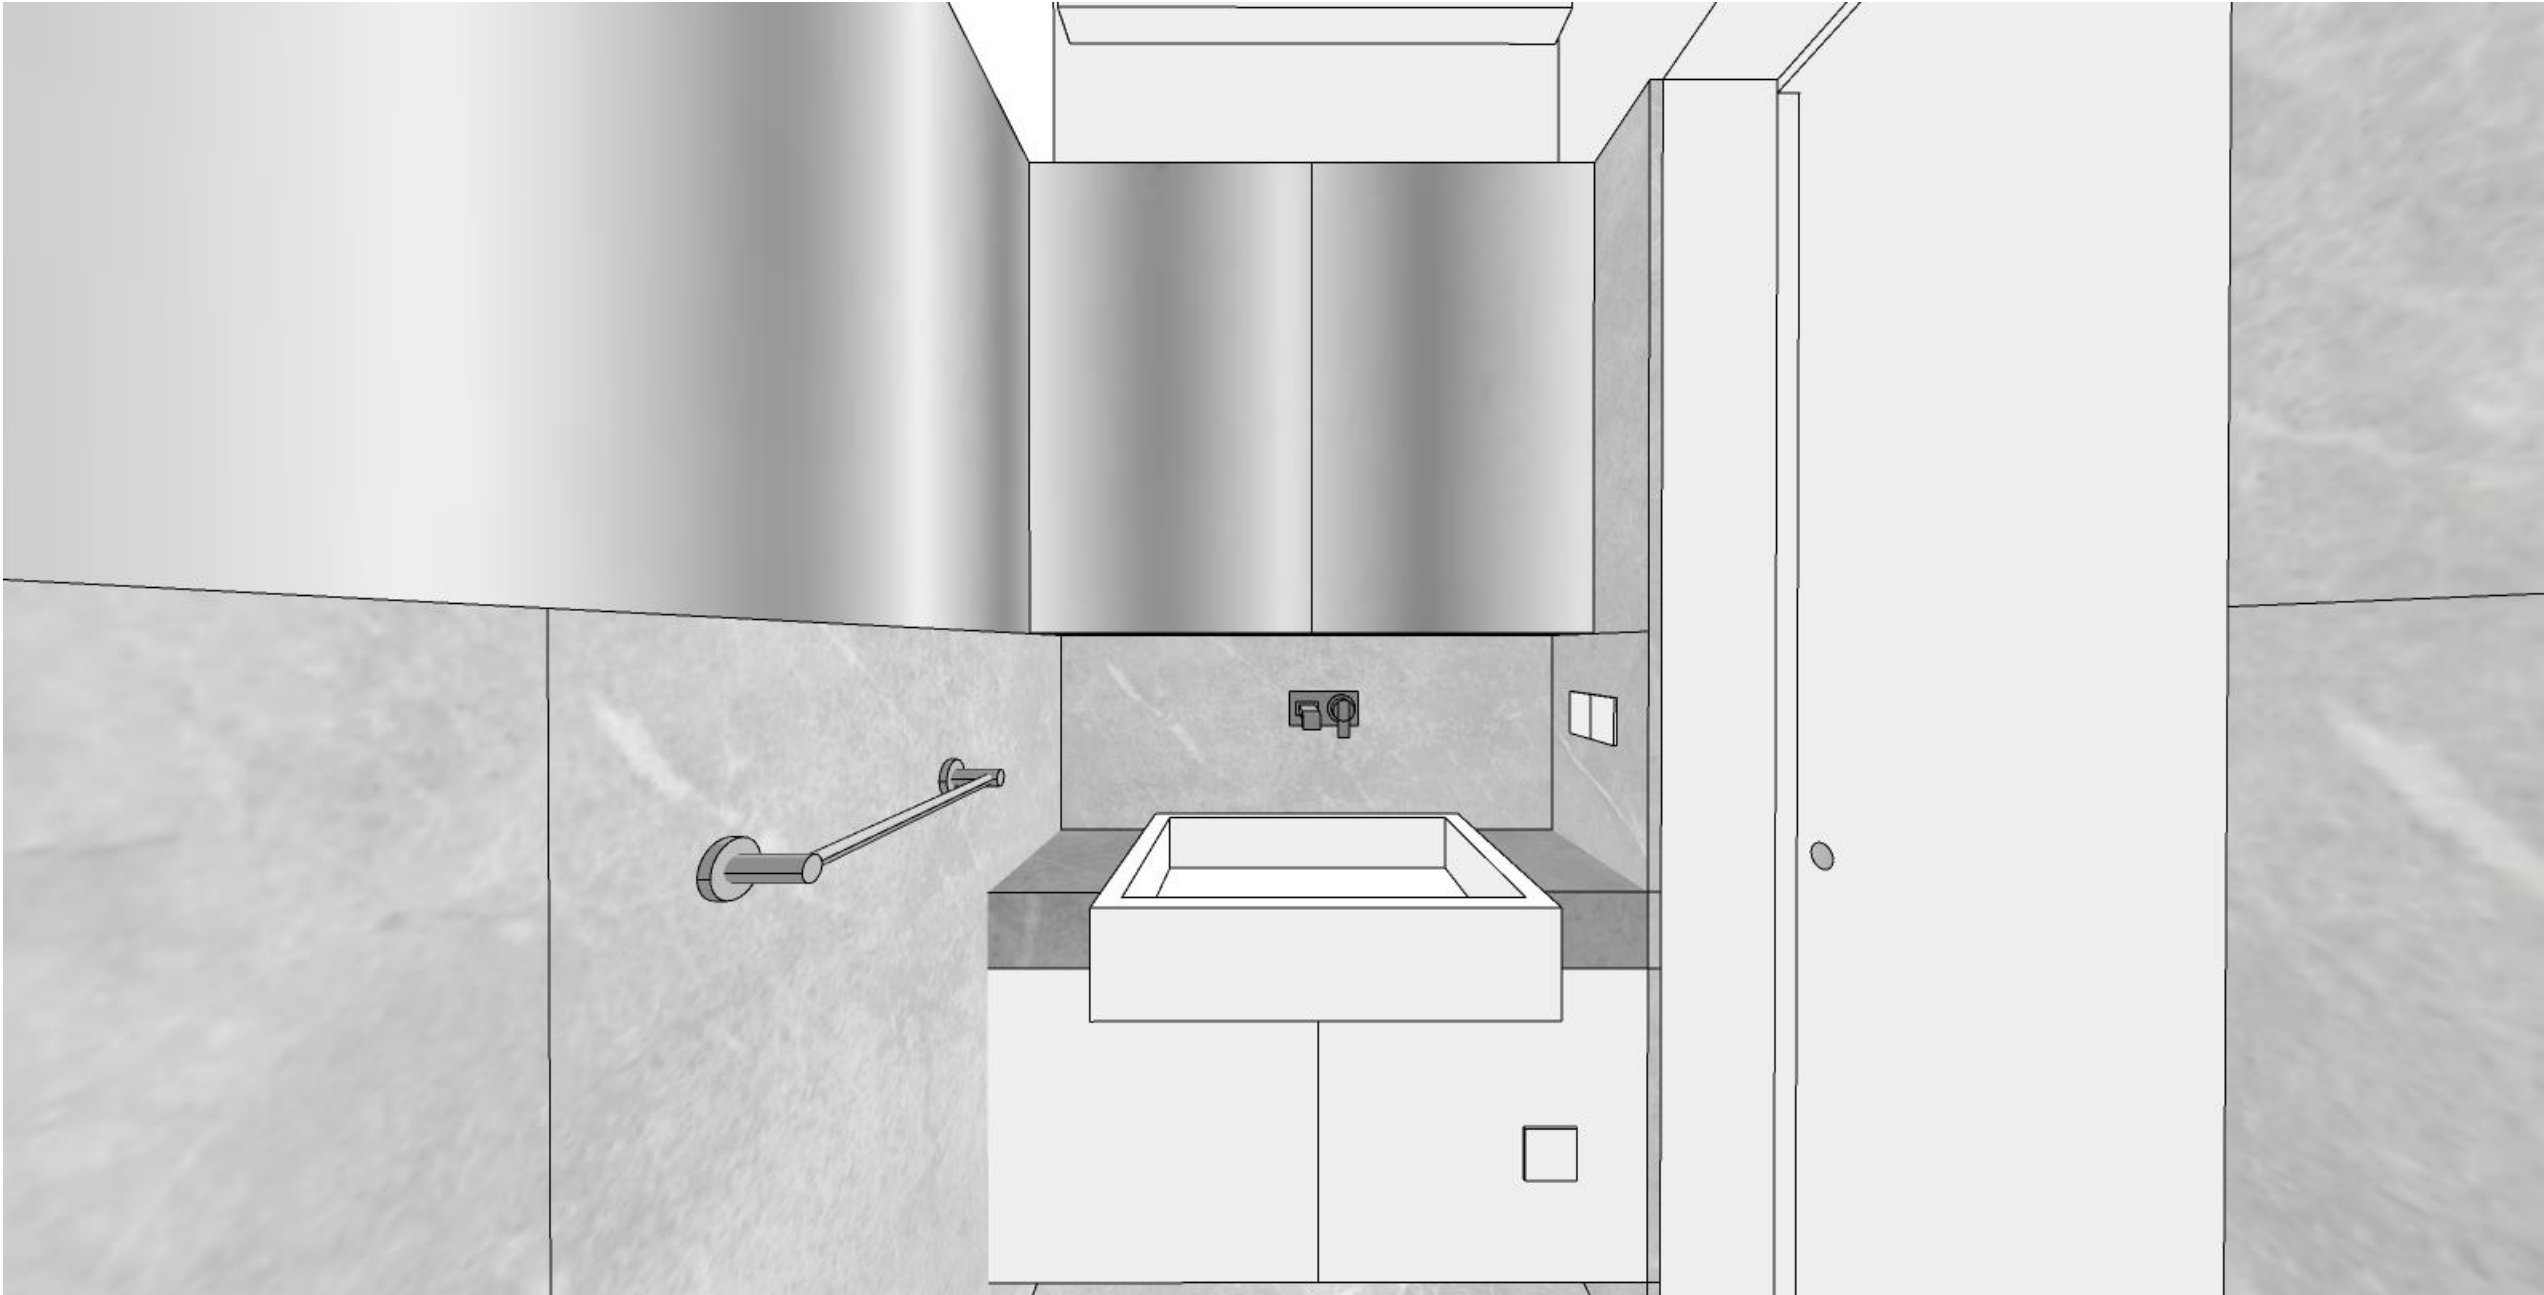

UWAGI INNE	STRONA:	15
	NAZWA RYSUNKU:	WIDOK 3D
	SKALA:	
	WYKONAWCA: RYSUNEK JEST WŁASNOŚCIĄ: ZKCA SP. Z O.O. MYPOLSKA 19, WARSZAWA 04-690 TEL. +48 502 858 874 INFO@CICHOCKA.NET	
projekt WNETRZ, inwestor: NCK WARSZAWA architekt: Zuzanna Cichocka/www.cichocka.net©		DATA:


WIDOK 3D

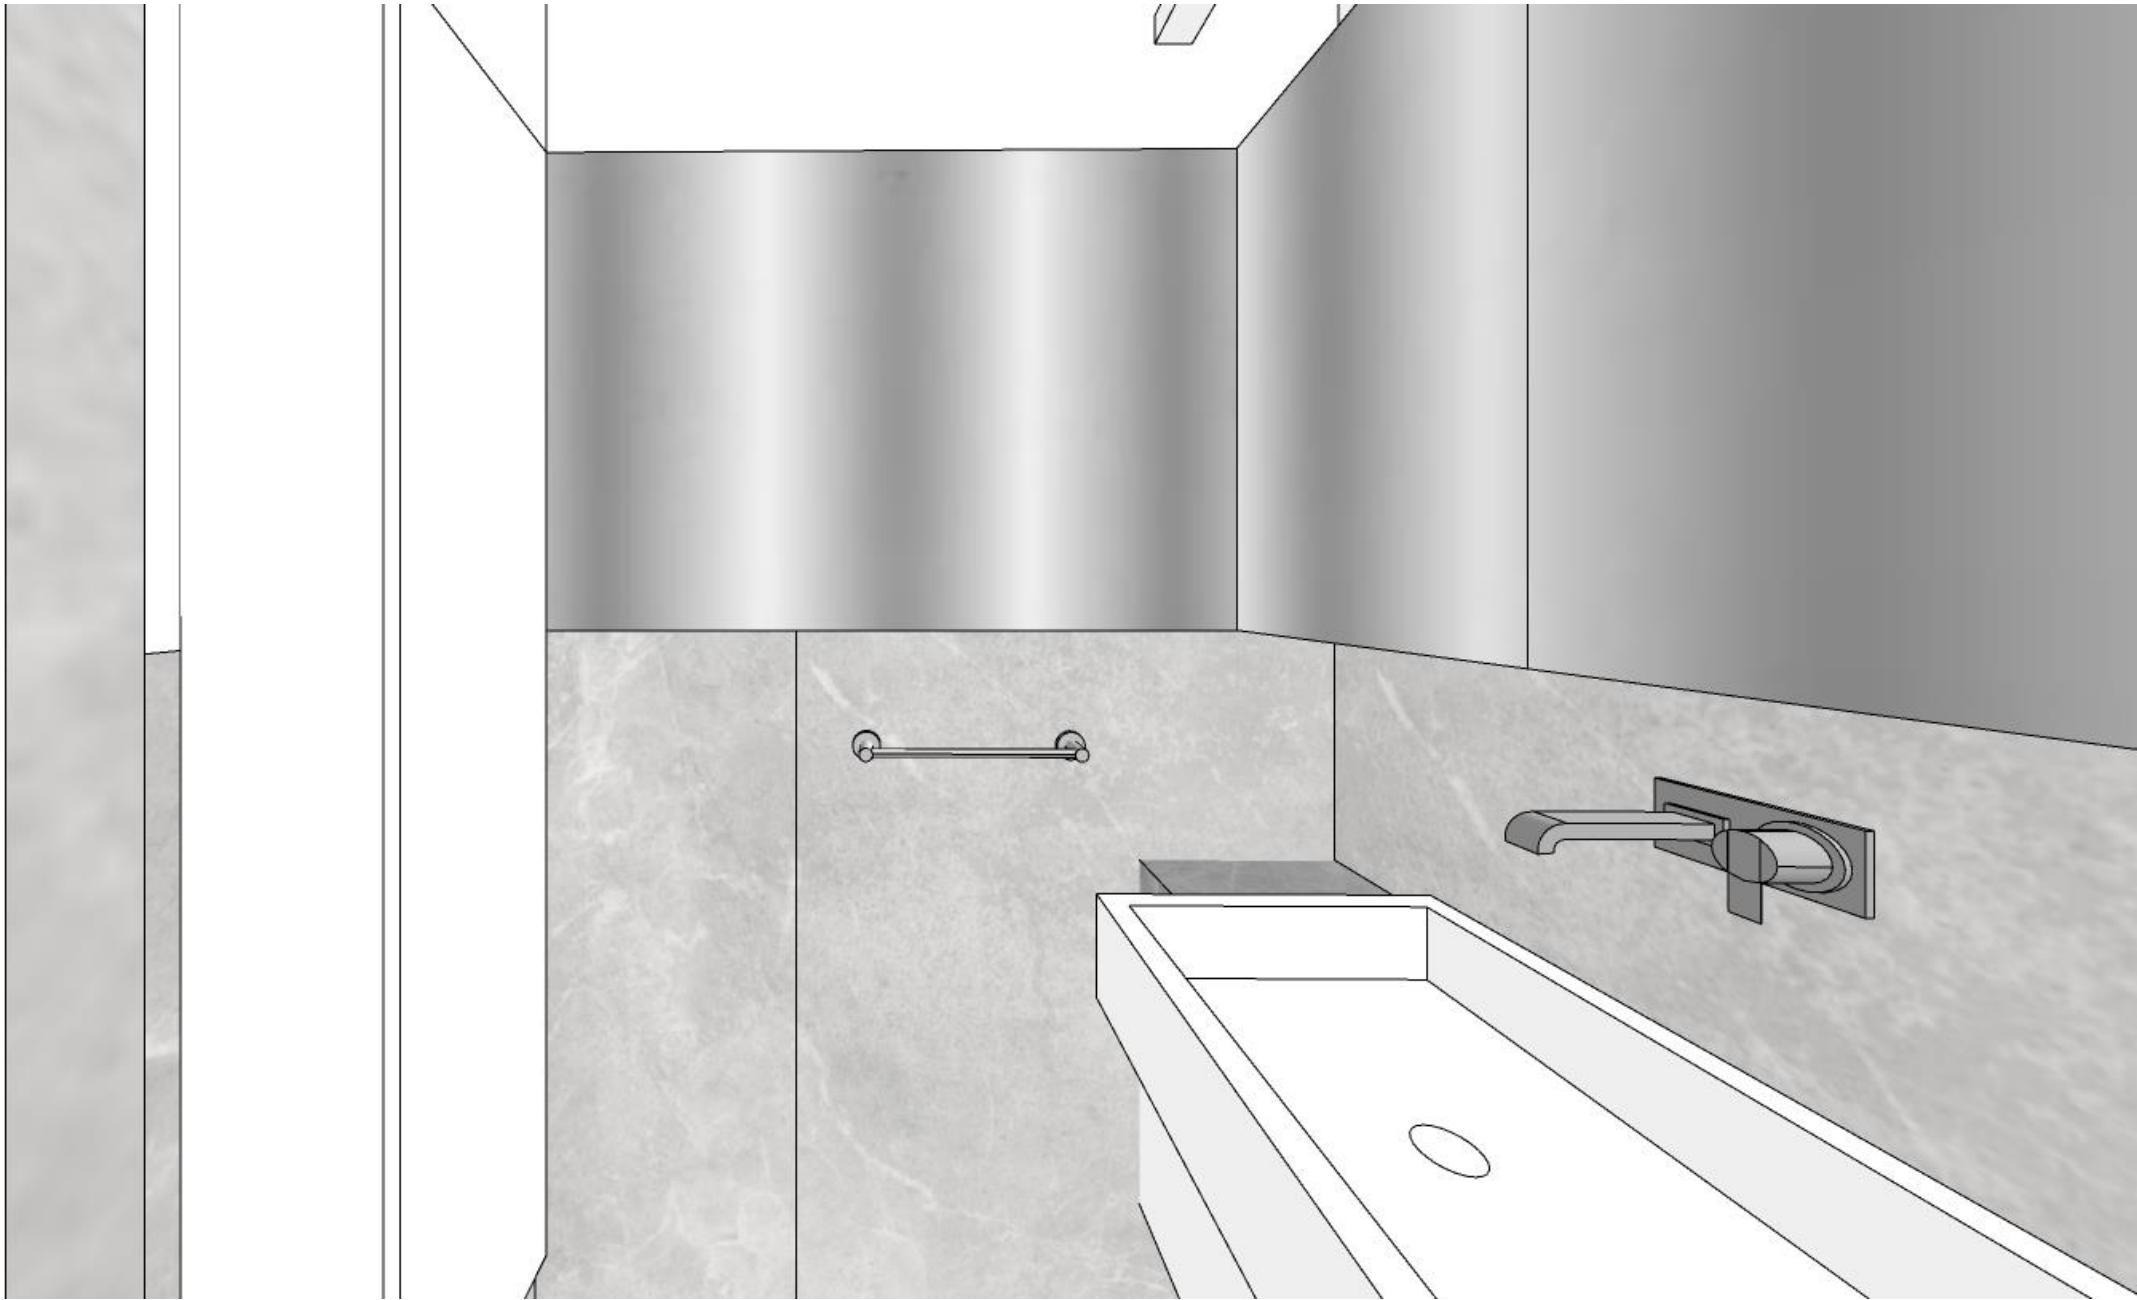

ZABUDOWA STOLARSKA NA ZAMÓWIENIE: WSZYSTKIE ZAŁOŻENIA DO POTWIERDZENIA W NA.  
ZABUDOWA NAD STELAŻEM WC I SŁUPEK GOSPODARCZY: LAKIER SATYNA, KOLOR BIAŁY, NP.: RAL 9003; OTWIERANIE: KLIK-KLAK  
SZAFKA NAD UMYWALKĄ: FRONTY: LUSTRO BEZPIECZNE OPTI-WHITE; OTWIERANIE: UCHWYT KRAWĘDZIOWY, KOLOR CHROM  
SZAFKA UMYWALKOWA: LAKIER SATYNA, KOLOR BIAŁY, NP.: RAL 9003; OTWIERANIE: KLIK-KLAK

UWAGI INNE	STRONA:	16
	NAZWA RYSUNKU:	WIDOK 3D
	SKALA:	
	RYSUNEK JEST WŁASNOŚCIĄ:	WYKONAWCA: ZKCA SP. Z O.O. MYPDLAŃSKA 19, WARSZAWA 04-690 TEL. +48 502 858 874 INFO@CICHOCKA.NET
projekt WNEŹTRZ, inwestor: NCK WARSZAWA architekt: Zuzanna Cichocka/www.cichocka.net©		DATA:

WIDOK 3D

 


ZABUDOWA STOLARSKA NA ZAMÓWIENIE: WSZYSTKIE ZAŁOŻENIA DO POTWIERDZENIA W NA.  
ZABUDOWA NAD STELAŻEM WC I SŁUPEK GOSPODARCZY: LAKIER SATYNA, KOLOR BIAŁY, NP.: RAL 9003; OTWIERANIE: KLIK-KLAK  
SZAFKA NAD UMYWALKĄ: FRONTY: LUSTRO BEZPIECZNE OPTI-WHITE; OTWIERANIE: UCHWYT KRAWĘDZIOWY, KOLOR CHROM  
SZAFKA UMYWALKOWA: LAKIER SATYNA, KOLOR BIAŁY, NP.: RAL 9003; OTWIERANIE: KLIK-KLAK



UWAGI INNE	STRONA:	17
	NAZWA RYSUNKU:	WIDOK 3D
	SKALA:	
	WYKONAWCA: RYSUNEK JEST WŁASNOŚCIĄ: MYDLAŃSKA 19, WARSZAWA 04-690 TEL. +48 502 858 874 INFO@CICHOCKA.NET	
projekt WNĘTRZ, inwestor: NCK WARSZAWA architekt: Zuzanna Cichocka/www.cichocka.net©		DATA:

WIDOK 3D

ZABUDOWA STOLARSKA NA ZAMÓWIENIE: WSZYSTKIE ZAŁOŻENIA DO POTWIERDZENIA W NA.  
ZABUDOWA NAD STELAŻEM WC I SŁUPEK GOSPODARCZY: LAKIER SATYNA, KOLOR BIAŁY, NP.: RAL 9003; OTWIERANIE: KLIK-KLAK  
SZAFKA NAD UMYWALKĄ: FRONTY: LUSTRO BEZPIECZNE OPTI-WHITE; OTWIERANIE: UCHWYT KRAWĘDZIOWY, KOLOR CHROM  
SZAFKA UMYWALKOWA: LAKIER SATYNA, KOLOR BIAŁY, NP.: RAL 9003; OTWIERANIE: KLIK-KLAK

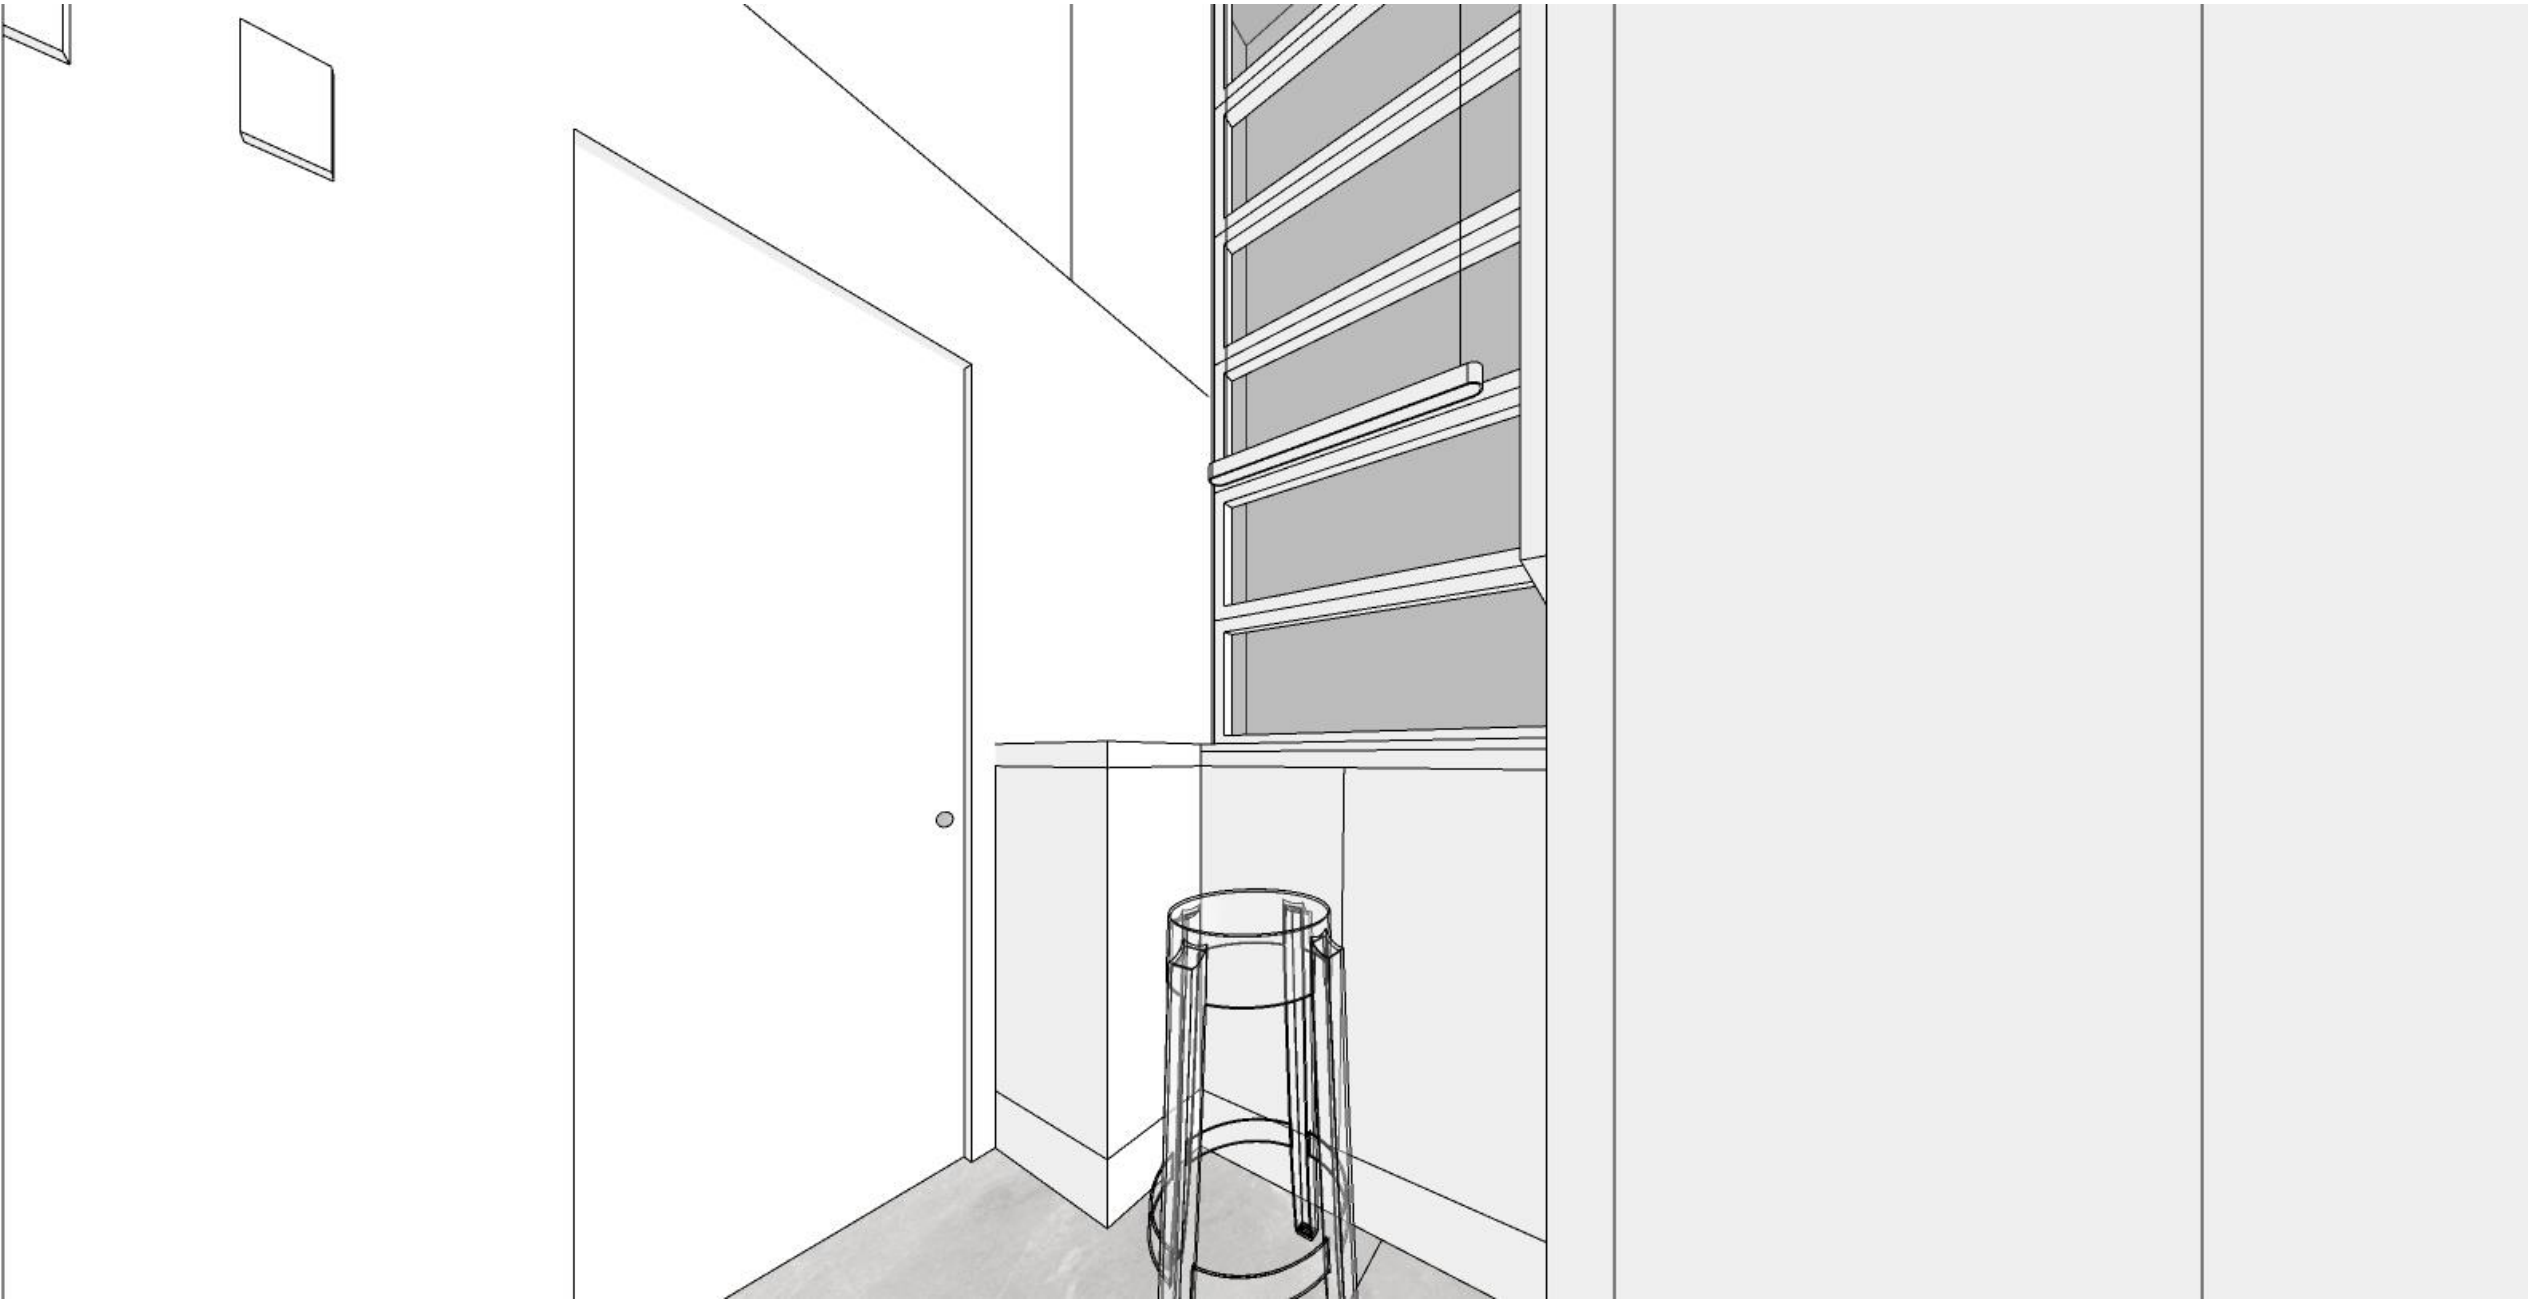

UWAGI INNE	STRONA:	18
	NAZWA RYSUNKU:	WIDOK 3D
	SKALA:	
	RYSUNEK JEST WŁASNOŚCIĄ:	WYKONAWCA: ZKCA SP. Z O.O. MYPOLSKA 19, WARSZAWA 04-690 TEL. +48 502 858 874 INFO@CICHOCKA.NET
projekt WNETRZ, inwestor: NCK WARSZAWA architekt: Zuzanna Cichocka/www.cichocka.net©		DATA:



WIDOK 3D



ZABUDOWA STOLARSKA NA ZAMÓWIENIE: WSZYSTKIE ZAŁOŻENIA DO POTWIERDZENIA W NA.  
ZABUDOWA NAD STELAŻEM WC I SŁUPEK GOSPODARCZY: LAKIER SATYNA, KOLOR BIAŁY, NP.: RAL 9003; OTWIERANIE: KLIK-KLAK  
SZAFKA NAD UMYWALKĄ: FRONTY: LUSTRO BEZPIECZNE OPTI-WHITE; OTWIERANIE: UCHWYT KRAWĘDZIOWY, KOLOR CHROM  
SZAFKA UMYWALKOWA: LAKIER SATYNA, KOLOR BIAŁY, NP.: RAL 9003; OTWIERANIE: KLIK-KLAK

UWAGI INNE	STRONA:	19
	NAZWA RYSUNKU:	WIDOK 3D
	SKALA:	
	RYSUNEK JEST WŁASNOŚCIĄ:	WYKONAWCA: ZKCA SP. Z O.O. MYPDLAŃSKA 19, WARSZAWA 04-690 TEL. +48 502 858 874 INFO@CICHOCKA.NET
INWESTOR: NCK WARSZAWA TEMAT: PROJEKT WNĘTRZ - WYTYCZNE - GALERIA KORDEGARDA, WARSZAWA		DATA:
projekt WNĘTRZ, inwestor: NCK WARSZAWA architekt: Zuzanna Cichocka/www.cichocka.net©		

UWAGI GENERALNE:

- 1) WSZYSTKIE WYMIARY NALEŻY SPRAWDZIĆ W NATURZE A ROZBIEŻNOŚCI SKONSULTOWAĆ Z PROJEKTANTEM.
- 2) PROJEKT ARCHITEKTONICZNY JEST PROJEKTEM NADRZĘDNYM, W PRZYPADKU ROZBIEŻNOŚCI WYMIAROWYCH Z PROJEKTAMI BRANŻOWYMI SKONSULTOWAĆ SIĘ Z PROJEKTANTEM.
- 3) WSZYSTKIE PRACE BUDOWLANE NALEŻY WYKONAĆ ZGODNIE Z WARUNKAMI TECHNICZNYMI WYKONANIA I ODBIORU ROBÓT BUDOWLANOMONTAŻOWYCH ORAZ Z SZTUKĄ BUDOWLANĄ.  
WSZYSTKIE MATERIAŁY I WYROBY WYKORZYSTYWANE NA BUDOWIE MUSZĄ POSIADAĆ APROBATĘ TECHNICZNĄ LUB JEJ ODPOWIEDNIK DLA POLSKIEGO PRAWA BUDOWALNEGO I NORM BUDOWLANYCH
- 4) PLAN NINIEJSZY JEST CZĘŚCIĄ DOKUMENTACJI WYKONAWCZEJ I SŁUŻY WYŁĄCZNIE DO SPORZĄDZENIA RYSUNKÓW WARSZTATOWYCH DLA WYKONAWCY.
- 5) NA PODSTAWIE NINIEJSZEGO PLANU NALEŻY SPORZĄDZIĆ PRZEZ UPRAWNIONYCH WYKONAWCÓW PLANY WARSZTATOWE DLA ROBÓT WYKONAWCZYCH.
- 6) WSZYSTKIE WYMIARY SPRAWDZIĆ W NATURZE
- 7) ROBOTY PRZYGOTOWAWCZE, WYKONAWCZE I MONTAŻOWE WYKONANE BEZ UZGODNIONYCH PRZEZ ARCHITEKTA PLANÓW WARSZTATOWYCH WŁAŚCIWYCH DANEMK ZAKRESOWI ROBÓT, MOGĄ ZOSTAĆ NIE ODEBRANE I PODDANE ROZBIÓRCIE NA KOSZT WYKONAWCY.
- 8) PROWADZENIE PRAC BUDOWLANYCH, ODBIORÓW CZĘŚCIOWYCH I CAŁOŚCIOWYCH DANYCH ZAKRESÓW ROBÓT WYŁĄCZNIE NA PODSTAWIE NINIEJSZEGO PLANU BEZ UZGODNIONEGO I ZATWIERDZONEGO PRZEZ ARCHITEKTA PLANU WARSZTATOWEGO JEST ZABRONIONE.
- 9) PROJEKT KONCEPCYJNY NIE JEST DOKUMENTEM PRAWNYM, STANOWI JEDYNIIE WYTICZNE DO PROJEKTU WYKONAWCZEGO.



[www.cichocka.net](http://www.cichocka.net)©  
+48 502 85 88 74