


RZUT NALEŻY SKOORDYNOWAĆ ZE SZCZEGÓŁOWYMI RYSUNKAMI ŁAZIENEK, WC, KUCHNI ORAZ STOLARSKIMI..
RYSUNEK JEST INTEGRALNĄ CZĘŚCIĄ PROJEKTU WNĘTRZ. RYSUNEK ZOSTAŁ SPORZĄDZONY PRZEZ PROJEKTANTA WNĘTRZ I STANOWI WYTTCZNE DO RYSUNKU WYKONAWCZEGO INSTALACJI ELEKTRYCZNYCH.
UWAGA! RYSUNKI STANOWIĄ CZĘŚĆ PROJEKTU WNĘTRZ I NIE UWZGLĘDNIAJĄ ELEKTRYKI WYNIKAJĄCEJ Z PRZEPISÓW BUDOWLANYCH ORAZ ZAPOTRZEBOWANIA URZĄDZEŃ PROJEKTOWANYCH PRZEZ ARCHITEKTA.
W CELU KOORDYNACJI PROJEKTU NALEŻY SKOORDYNOWAĆ OBYDWA PROJEKTY:PROJEKT WNĘTRZ ORAZ PROJEKT WYKONAWCZY ARCHITEKTURY.
POZYCJE ROZDZIELNI ELEKTRYCZNEJ NALEŻY SKOORDYNOWAĆ Z PROJEKTANTEM WNĘTRZ.
WYMIARY LICZONE OD WYKOŃCZONEJ POSADZKI.
ELEKTRYKA ISTNIEJĄCA DO PRZENIESIENIA LUB LIKWIDACJI – DO INWENTARYZACJI ELEKTR. PRZEZ UPRAWNIONEGO PROJEKTANTA I ZATWIERDZENIA LOKALIZACJI NA BUDOWIE.
JEŻELI NOWE POZYCJE ELEKTRYKI POKRYWAJĄ SIĘ Z ISTNIEJĄCYMI – NALEŻY ZOSTAWIĆ ISTNIEJĄCE OBWODY.
UWAGA! CZUJKI RUCHU SYMETRYCZNIE W OSIACH OPRAW I MIĘDZY NIMI.

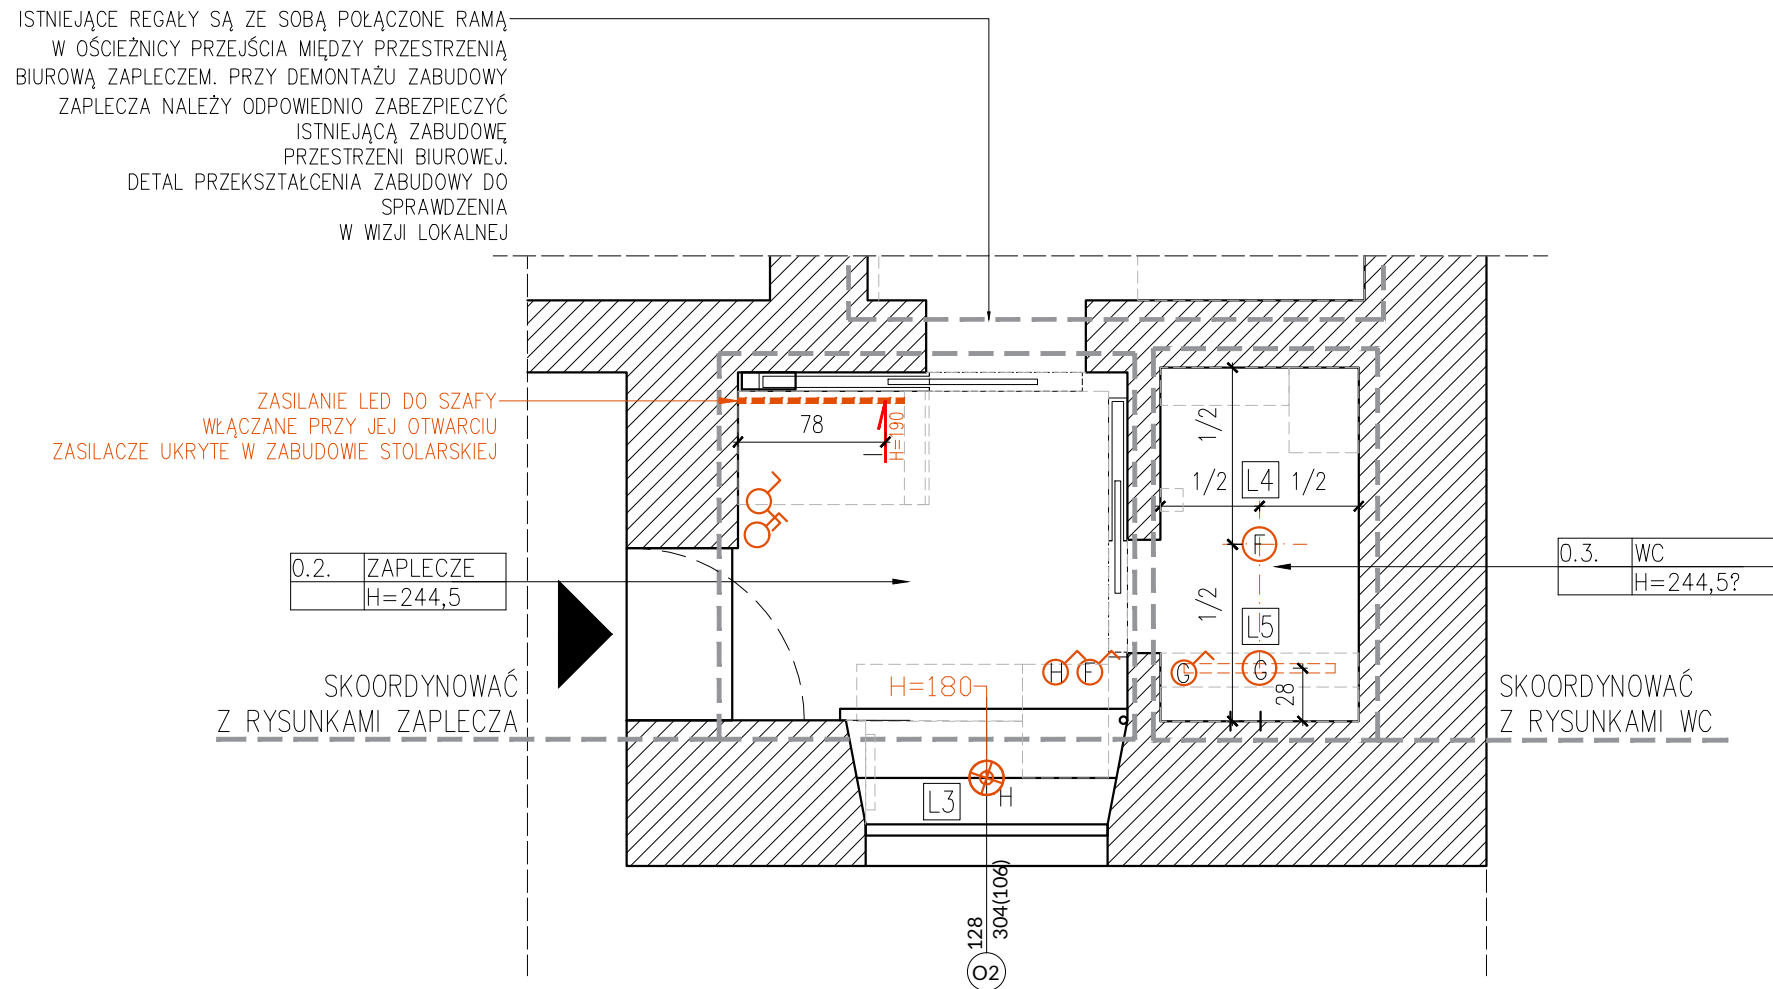

- UWAGI GENERALNE:
- 1) WSZYSTKIE WYMIARY NALEŻY SPRAWDZIĆ W NATURZE A ROZBIEŻNOŚCI SKONSULTOWAĆ Z PROJEKTANTEM.
 - 2) PROJEKT ARCHITEKTONICZNY JEST PROJEKTEM NADRZĘDNYM, W PRZYPADKU ROZBIEŻNOŚCI WYMIAROWYCH Z PROJEKTAMI BRANŻOWYMI SKONSULTOWAĆ SIĘ Z PROJEKTANTEM.
 - 3) WSZYSTKIE PRACE BUDOWLANE NALEŻY WYKONAĆ ZGODNIE Z WARUNKAMI TECHNICZNYMI WYKONANIA I ODBIORU ROBÓT BUDOWLANO-MONTAŻOWYCH ORAZ Z SZTUKĄ BUDOWLANĄ.
 - 4) PLAN NINIEJSZY JEST CZĘŚCIĄ DOKUMENTACJI WYKONAWCZEJ I SŁUŻY WYŁĄCZNIE DO SPORZĄDZENIA RYSUNKÓW WARSZTATOWYCH DLA WYKONAWCY.
 - 5) NA PODSTAWIE NINIEJSZEGO PLANU NALEŻY SPORZĄDZIĆ PRZEZ UPRAWNIONYCH WYKONAWCÓW PLANY WARSZTATOWE DLA ROBÓT WYKONAWCZYCH.
 - 6) WSZYSTKIE WYMIARY SPRAWDZIĆ W NATURZE
 - 7) ROBOTY PRZYGOTOWAWCZE, WYKONAWCZE I MONTAŻOWE WYKONANE BEZ UZGODNIONYCH PRZEZ ARCHITEKTA PLANÓW WARSZTATOWYCH WŁAŚCIWYCH DANEMK ZAKRESOWI ROBÓT, MOGĄ ZOSTAĆ NIE ODEBRANE I PODDANE ROZBIÓRCE NA KOSZT WYKONAWCY.
 - 8) PROWADZENIE PRAC BUDOWLANYCH, ODBIORÓW CZĘŚCIOWYCH I CAŁOŚCIOWYCH DANYCH ZAKRESÓW ROBÓT WYŁĄCZNIE NA PODSTAWIE NINIEJSZEGO PLANU BEZ UZGODNIONEGO I ZATWIERDZONEGO PRZEZ ARCHITEKTA PLANU WARSZTATOWEGO JEST ZABRONIONE.
 - 9) PERSPEKTYWY 3D SĄ JEDYNIĘ POGLĄDOWE, NIE STANOWIĄ PODSTAW O WYKONANIA PROJKTU.
 - 10) PROJEKT NIE STANOWI DOKUMENTU W ROZUMIENIU POLSKIEGO PRAWA BUDOWLANEGO. RYSUNKI TO WYTTCZNE DO REALIZACJI PROJEKTU WNĘTRZ.

LEGENDA – OŚWIETLENIE

-  GNIAZDKO ELEKTRYCZNE
-  PUNKT TV
-  GNIAZDKO ELEKTRYCZNE WODOODPORNE
-  GNIAZDKO ELEKTRYCZNE TRÓJFAZOWE (SIŁA)
-  A,B,C,... OZNACZENIA OBWODÓW
-  L1,L2,... OZNACZENIA RODZAJÓW OPRAW
-  WŁĄCZNIK SCHODOWY
-  WŁĄCZNIK PODWÓJNY
-  WŁĄCZNIK POJEDYNCZY
-  WŁĄCZNIK KRZYŻOWY
-  PUNKT OŚWIETLENIOWY LINIOWY TYPU LED W ZABUOWIE STOLARSKIEJ
-  LAMPA ZWIESZANA
-  PUNKT OŚWIETLENIOWY SUFITOWY
-  KINKIET
-  PUNKT OŚWIETLENIOWY WOLNOSTOJĄCY
-  PUNKT WYPUSZCZENIA KABLA DO OŚW. LED
-  POZIOM POZIOM RAMKA DO WŁĄCZNIKÓW LUB GNIAZDEK
-  PIONOWA RAMKA DO WŁĄCZNIKÓW LUB GNIAZDEK
-  ZABUDOWA STOLARSKA

ODLEGŁOŚCI PKT. OŚWIETLENIOWYCH I RAMEK GNIAZDEK ZAZNACZONE SĄ OD OSI, CHYBA, ZE OPISANE JEST INACZEJ.
Oświetlenie należy skoordynować z zestawieniem oświetlenia gdzie podane są poszczególne oprawy oraz z rysunkami kuchni i łazienek.
GNIAZDKA NA WYSOKOŚCI 30CM OD WYKOŃCZONEJ PODŁOGI CHYBA, ZE SA OPISANE INACZEJ.
WŁĄCZNIKI NA 110CM (DOLNA KRAWĘDŹ NAJNIŻSZEGO PRZYOSKU) OD WYKOŃCZONEJ PODŁOGI CHYBA, ZE SA OPISANE inaczey. MAX 5 WŁĄCZNIKÓW W RAMCE.
W RAZIE WĄTPLIWOŚCI NALEŻY NIEZWŁOCZNIE SKONTAKTOWAC SIĘ Z PROJEKTANTEM
ZASILACZE DO LED UKRYTE W NAJBLIŻSZEJ SZAFIE LUB W ZABUDOWIE G-K Z REWIZJĄ. W RAZIE WĄTPLIWOŚCI DO USTALENIA Z PROJEKTANTEM.
JEŻELI PROJEKTOWANE PUNKTY POKRYWAJĄ SIĘ Z ISTNIEJĄCYMI PUNKTAMI NALEŻY ZOSTAWIĆ JE W STARYCH POZYCJACH ALE WYRÓWNAĆ WYSOKOŚCI Z TYMI PROJEKTOWANYMI.

ZUZANNA CICHOCKA tel.+48 502 858 874, e-mail: z.cichocka@gmail.com

NCK

ETAP 02
PROJEKT WNĘTRZ

ZESPÓŁ PROJEKTOWY: ZUZANNA CICHOCKA
DOMINIKA MAŁECKA

OŚW. WYTTCZNE

TEMAT: PROJEKT WNĘTRZ GALERIA KORDEGARDA WARSZAWA

DATA:
05.09.2024

NR RYSUNKU:
02

OPRACOWAŁ:
D.M.