


UWAGA! PRZY ZMIANIE RODZAJU PROPONOWANYCH DRZWI PRZESUWNYCH – NALEŻY ZMIEŃĆ WYMIAR OTWORU DRZWIOWEGO. PODANE NA RYSUNKU WYMIARY DOTYCZĄ KONKRETNIEGO MODELU DRZWI I TYLKO TEGO JEDNEGO! DRZWI MALOWANE WG WYTTCZYCH Z RYS. WYKOŃCZENIA ŚCIAN.

ISTNIEJĄCE REGAŁY SĄ ZE SOBĄ POŁĄCZONE RAMĄ W OŚCIEŻNICY PRZEJŚCIA MIĘDZY PRZESTRZNIĄ BIUROWĄ ZAPLECZEM. PRZY DEMONTAŻU ZABUDOWY ZAPLECZA NALEŻY ODPOWIEDNIO ZABEZPIECZYĆ ISTNIEJĄCĄ ZABUDOWĘ PRZESTRZENI BIUROWEJ. DETAL PRZEKSZTAŁCENIA ZABUDOWY DO SPRAWDZENIA W WIZJI LOKALNEJ

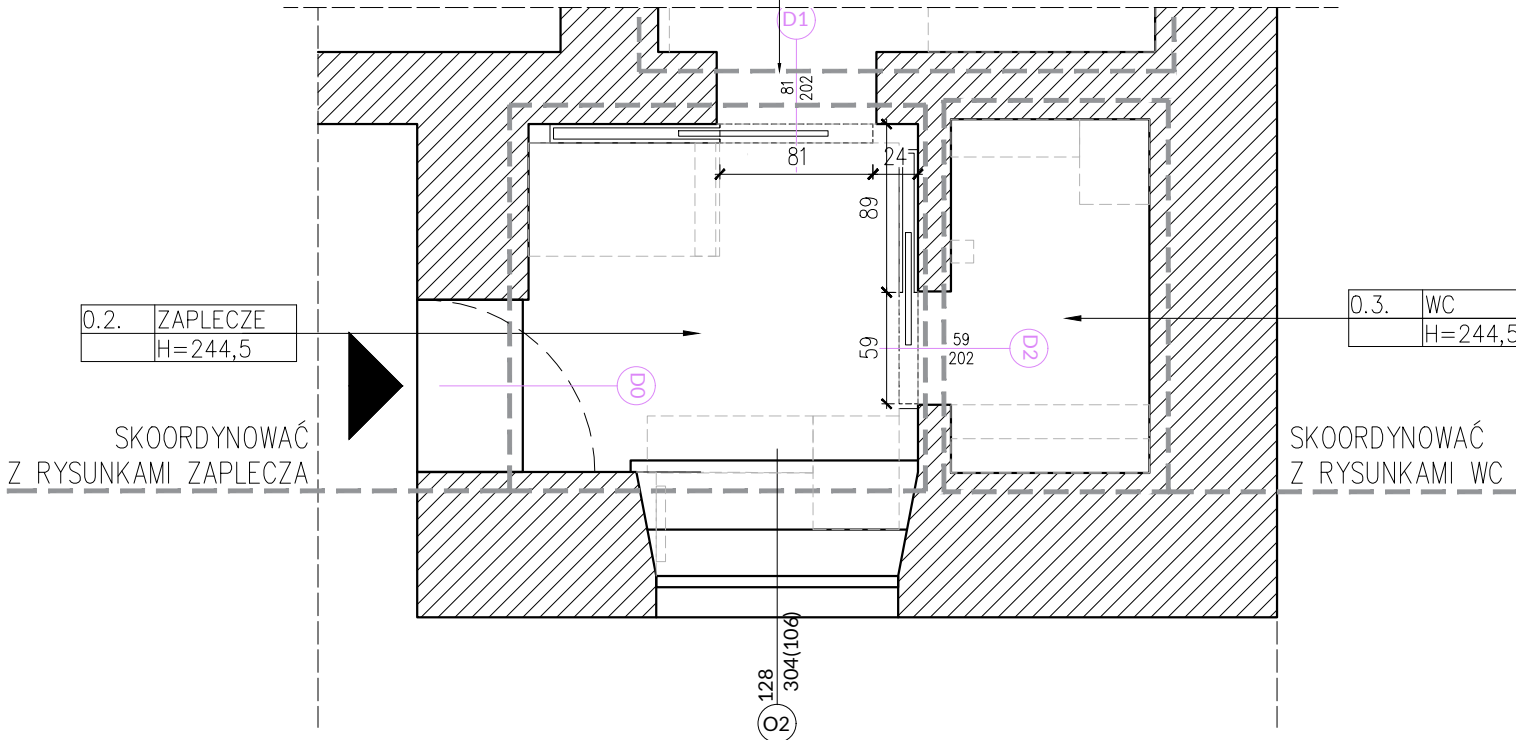

- UWAGI GENERALNE:
- 1) WSZYSTKIE WYMIARY NALEŻY SPRAWDZIĆ W NATURZE A ROZBIEŻNOŚCI SKONSULTOWAĆ Z PROJEKTANTEM.
  - 2) PROJEKT ARCHITEKTONICZNY JEST PROJEKTEM NADRZĘDNYM, W PRZYPADKU ROZBIEŻNOŚCI WYMIAROWYCH Z PROJEKTAMI BRANŻOWYMI SKONSULTOWAĆ SIĘ Z PROJEKTANTEM.
  - 3) WSZYSTKIE PRACE BUDOWLANE NALEŻY WYKONAĆ ZGODNIE Z WARUNKAMI TECHNICZNYMI WYKONANIA I ODBIORU ROBÓT BUDOWLANO-MONTAŻOWYCH ORAZ Z SZTUKĄ BUDOWLANĄ.
  - 4) WSZYSTKIE MATERIAŁY I WYROBY WYKORZYSTYWANE NA BUDOWIE MUSZĄ POSIADAĆ APROBATĘ TECHNICZNĄ LUB JEJ ODPOWIEDNIK DLA POLSKIEGO PRAWA BUDOWALNEGO I NORM BUDOWLANYCH
  - 5) PLAN NINIEJSZY JEST CZĘŚCIĄ DOKUMENTACJI WYKONAWCZEJ I SŁUŻY WYŁĄCZNIE DO SPORZĄDZENIA RYSUNKÓW WARSZTATOWYCH DLA WYKONAWCY.
  - 6) NA PODSTAWIE NINIEJSZEGO PLANU NALEŻY SPORZĄDZIĆ PRZEZ UPRAWNIONYCH WYKONAWCÓW PLANY WARSZTATOWE DLA ROBÓT WYKONAWCZYCH.
  - 7) WSZYSTKIE WYMIARY SPRAWDZIĆ W NATURZE
  - 8) ROBOTY PRZYGOTOWAWCZE, WYKONAWCZE I MONTAŻOWE WYKONANE BEZ UZGODNIONYCH PRZEZ ARCHITEKTA PLANÓW WARSZTATOWYCH WŁAŚCIWYCH DANEMK ZAKRESOWI ROBÓT, MOGĄ ZOSTAĆ NIE ODEBRANE I PODDANE ROZBIÓRCIE NA KOSZT WYKONAWCY.
  - 9) PROWADZENIE PRAC BUDOWLANYCH, ODBIORÓW CZĘŚCIOWYCH I CAŁOŚCIOWYCH DANYCH ZAKRESÓW ROBÓT WYŁĄCZNIE NA PODSTAWIE NINIEJSZEGO PLANU BEZ UZGODNIONEGO I ZATWIERDZONEGO PRZEZ ARCHITEKTA PLANU WARSZTATOWEGO JEST ZABRONIONE.
  - 10) PERSPEKTYWY 3D SĄ JEDYNIENIE POGŁĄDOWE, NIE STANOWIĄ PODSTAW O WYKONANIA PROJKTU.
  - 11) PROJEKT NIE STANOWI DOKUMENTU W ROZUMIENIU POLSKIEGO PRAWA BUDOWLANEGO. RYSUNKI TO WYTTCZNE DO REALIZACJI PROJEKTU WNĘTRZ.

#### LEGENDA drzwi – wytyczne

- D0 DRZWI WEJŚCIOWE, ISTNIEJĄCE
- D1 DRZWI PEŁNE, PRZESUWNE, CHOWANE W ŚCIANIE G-K, 175,2X212CM W ŚWETLE OTWORU BUDOWLANEGO, 81X202CM W ŚWETLE PRZEJŚCIA DRZWI, MALOWANE NA KOLOR ŚCIANY, ZAMEK POKOJOWY
- D2 DRZWI PEŁNE, PRZESUWNE, CHOWANE W ŚCIANIE G-K, 130,7X212CM W ŚWETLE OTWORU BUDOWLANEGO, 59X202CM W ŚWETLE PRZEJŚCIA DRZWI, MALOWANE NA KOLOR ŚCIANY, ZAMEK POKOJOWY SZCZELINA WENTYLACYJNA 5MM OD SPODU DRZWI

WSZYSTKIE ZAŁOŻENIA DO POTWIERDZENIA W NA.

UWAGA! WSZYSTKIE WYMIARY SPRAWDZIĆ W NATURZE!

KLAMKI DO DRZWI ŁAZIENKOWYCH Z ZAMKIEM ŁAZIENKOWYM. KLAMKI DO POKOI Z ZAMKIEM POKOJOWYM LUB BEZ – DO KONSULTACJI Z INWESTOREM.

ZAMÓWIENIA NALEŻY DOKONAĆ ZGODNIE Z FLIMEM INSTRUKTAŻOWYM.

ZUZANNA CICHOCKA tel.+48 502 858 874, e-mail: z.cichocka@gmail.com

NCK

ETAP 02  
PROJEKT WNĘTRZ

ZESPÓŁ PROJEKTOWY: ZUZANNA CICHOCKA  
DOMINIKA MAŁECKA

DRZWI WYTTCZNE

TEMAT: PROJEKT WNĘTRZ GALERIA KORDEGARDA WARSZAWA

DATA:  
05.09.2024

NR RYSUNKU:  
05

OPRACOWAŁ:  
D.M.