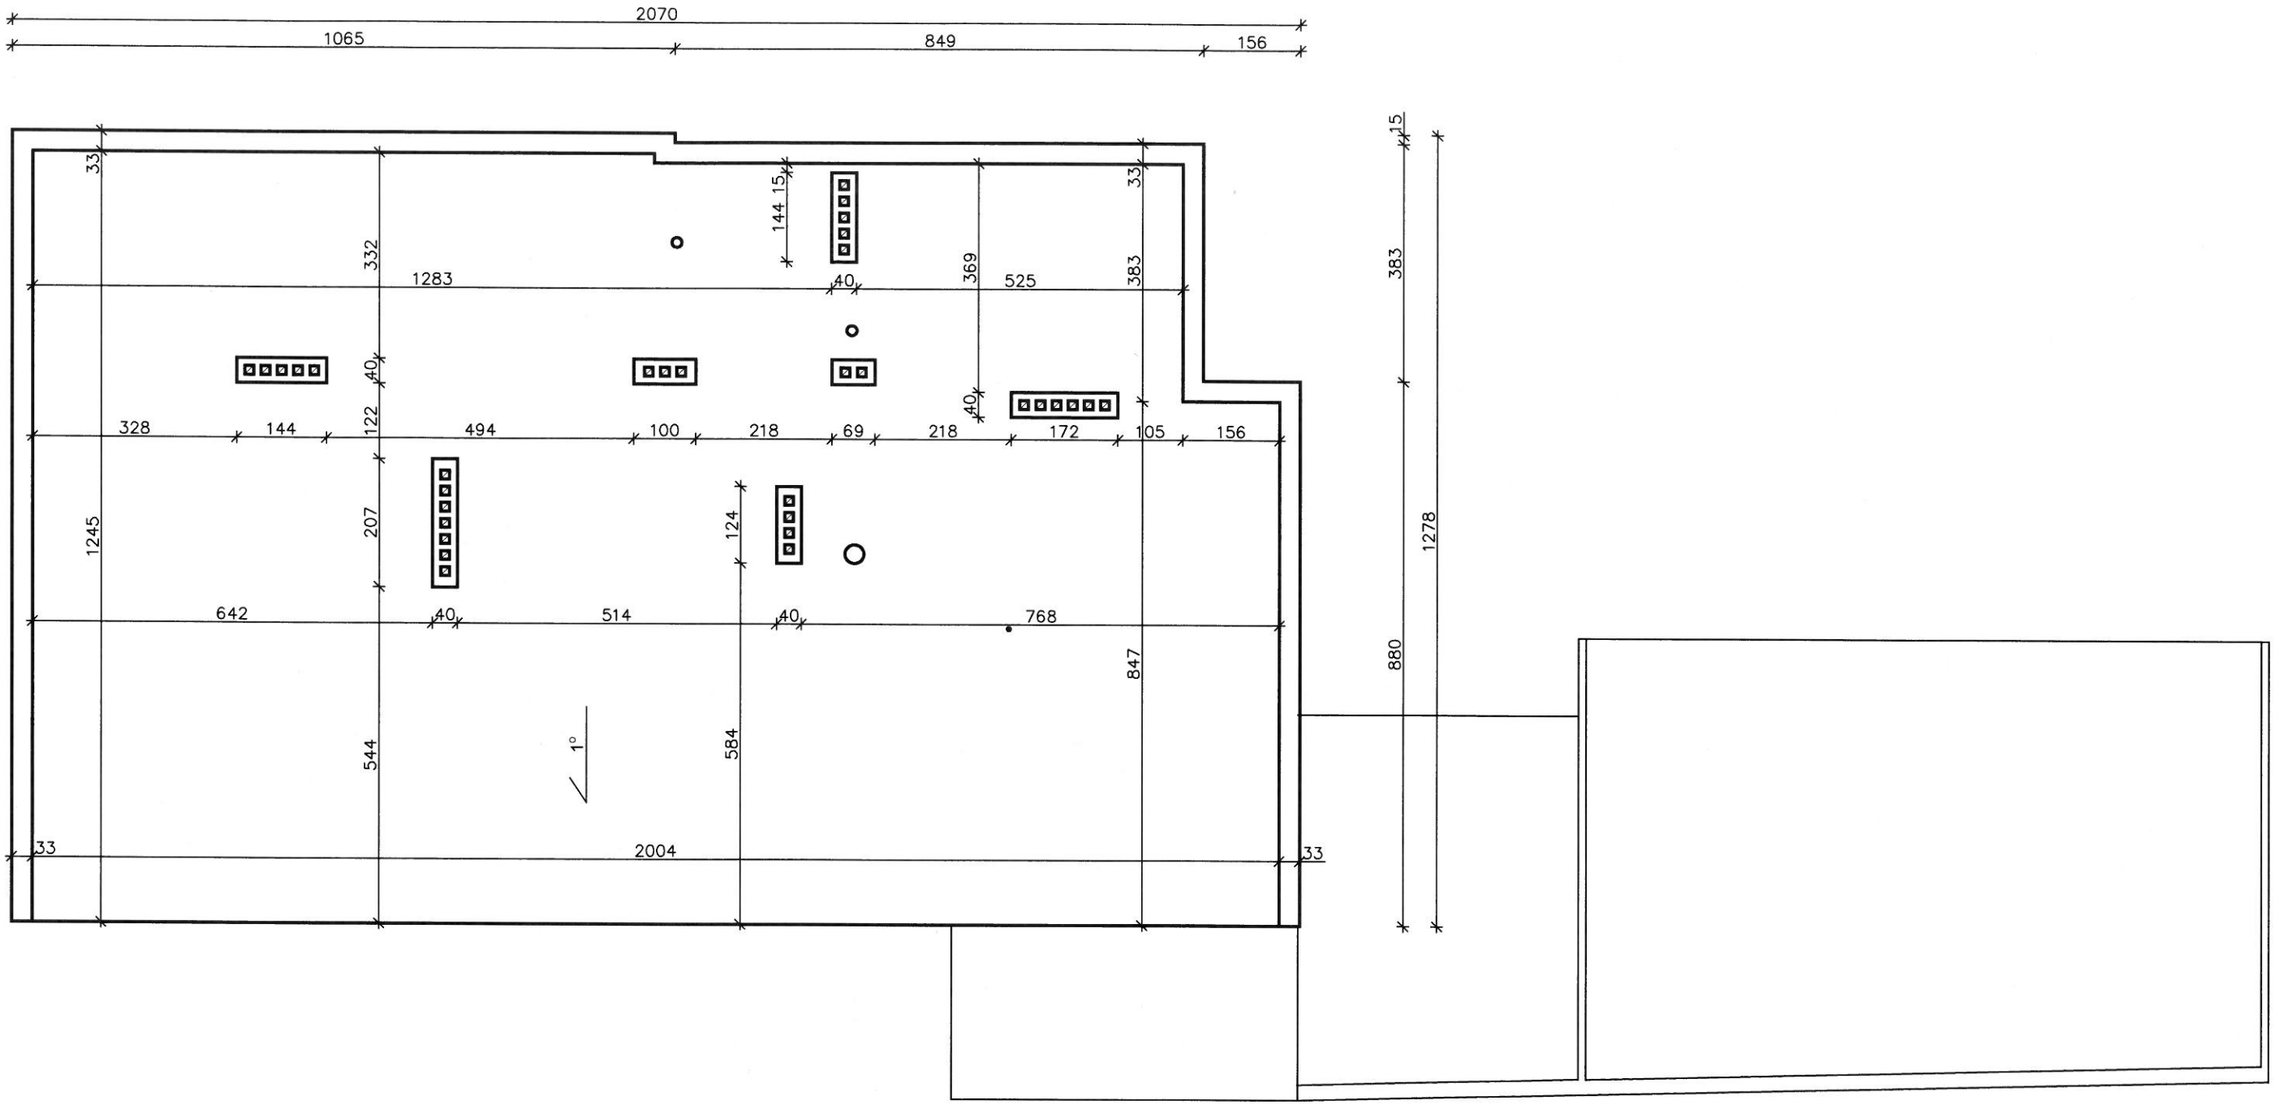

N

PRACOWNIA PROJEKTOWA –ARCHIT–			44–240 ŻORY ul.BOCZNA 6 tel./fax 32 7340495; 600 270 587	
OBIEKT: BUDYNEK MZN		PRZEDMIOT RYS.		
ADRES: JASTRZĘBIE ZDRÓJ UL. 1 MAJA 55		INWENTARYZACJA–RZUT DACHU		
	IMIĘ I NAZWISKO:	UPRAWNIENIA NR:	DATA I PODPIS:	SKALA: 1:100
Wykonała:	INŻ. IZABELA MOKRY		04.2008	
Kier. pracowni	ARCH. TADEUSZ HARĘŻLAK	214/90	04.2008	NR RYS.: A–5