

**STREFA 2**

WIDOK PLACYKU Z GÓRY

projektowane zadaszenie

Z3

7,6


Z1

7,6

Projektowane drzewa - Brzoza pożyteczna  
łac. *Betula utilis* 'Doorenbos'

394/28

TEMAT:	ZA POŁOZ
ADRES:	ul. Wodzisławski
INWESTOR:	Miasto Jastrzęg Al. Piłsudskiego
NAZWA RYSUNKU:	STREFA 2
PROJEKTOWAŁ:	mgr inż. arch. Pawe
SPRAWDZIŁ:	mgr inż. arch. Piotr
PROJEKTOWAŁ:	mgr inż. Grzegorz
SPRAWDZIŁ:	mgr inż. Jan STYRN

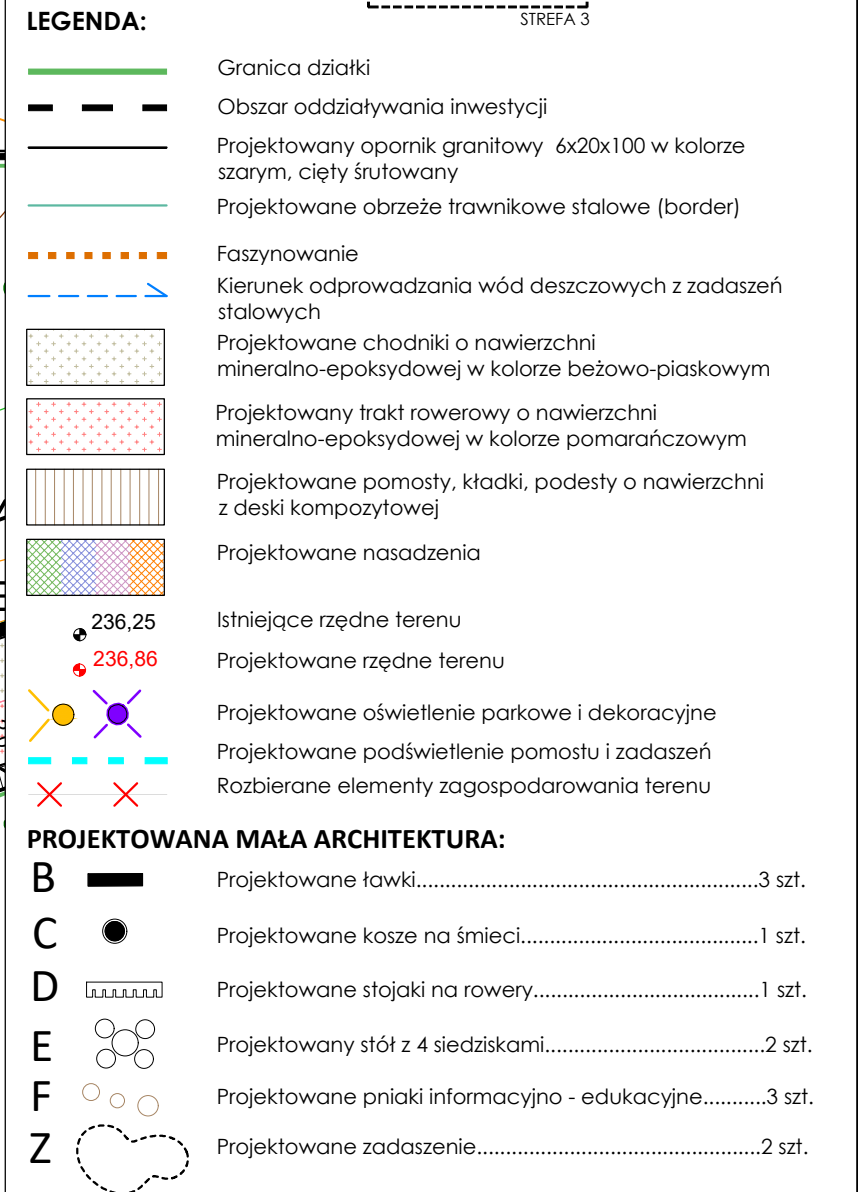



ARCHITEKT  
studio projektowe

TEMAT:	<b>ZAGOSPODAROWANIE TERENÓW WODNYCH I ZIELONYCH POŁOŻONYCH PRZY UL. WODZISŁAWSKIEJ W JASTRZĘBIU-ZDRÓJU</b>		
ADRES:	ul. Wodzisławska, Jastrzębie-Zdrój		DATA: 12.2022 r.
INWESTOR:	Miasto Jastrzębie-Zdrój Al. Piłsudskiego 60,44-335 Jastrzębie-Zdrój		SKALA: 1:250
NAZWA RYSUNKU:	<b>STREFA 2 - PLAC WSCHODNI I POMOST WIDOKOWY 1</b>		NR RYS.
PROJEKTOWAŁ:	mgr inż. arch. Paweł KUCZYŃSKI	Bł. 111/01	S/3
SPRAWDZIŁ:	mgr inż. arch. Piotr KUCZYŃSKI	Bł. 27/01	
PROJEKTOWAŁ:	mgr inż. Grzegorz MASOŃ	SLK/0604/PWOK/04	
SPRAWDZIŁ:	mgr inż. Jan STYRNOL	SLK/9145/PWBKb/20	