



PRZEKRÓJ A-A  
H=250 cm  
skala 1:50

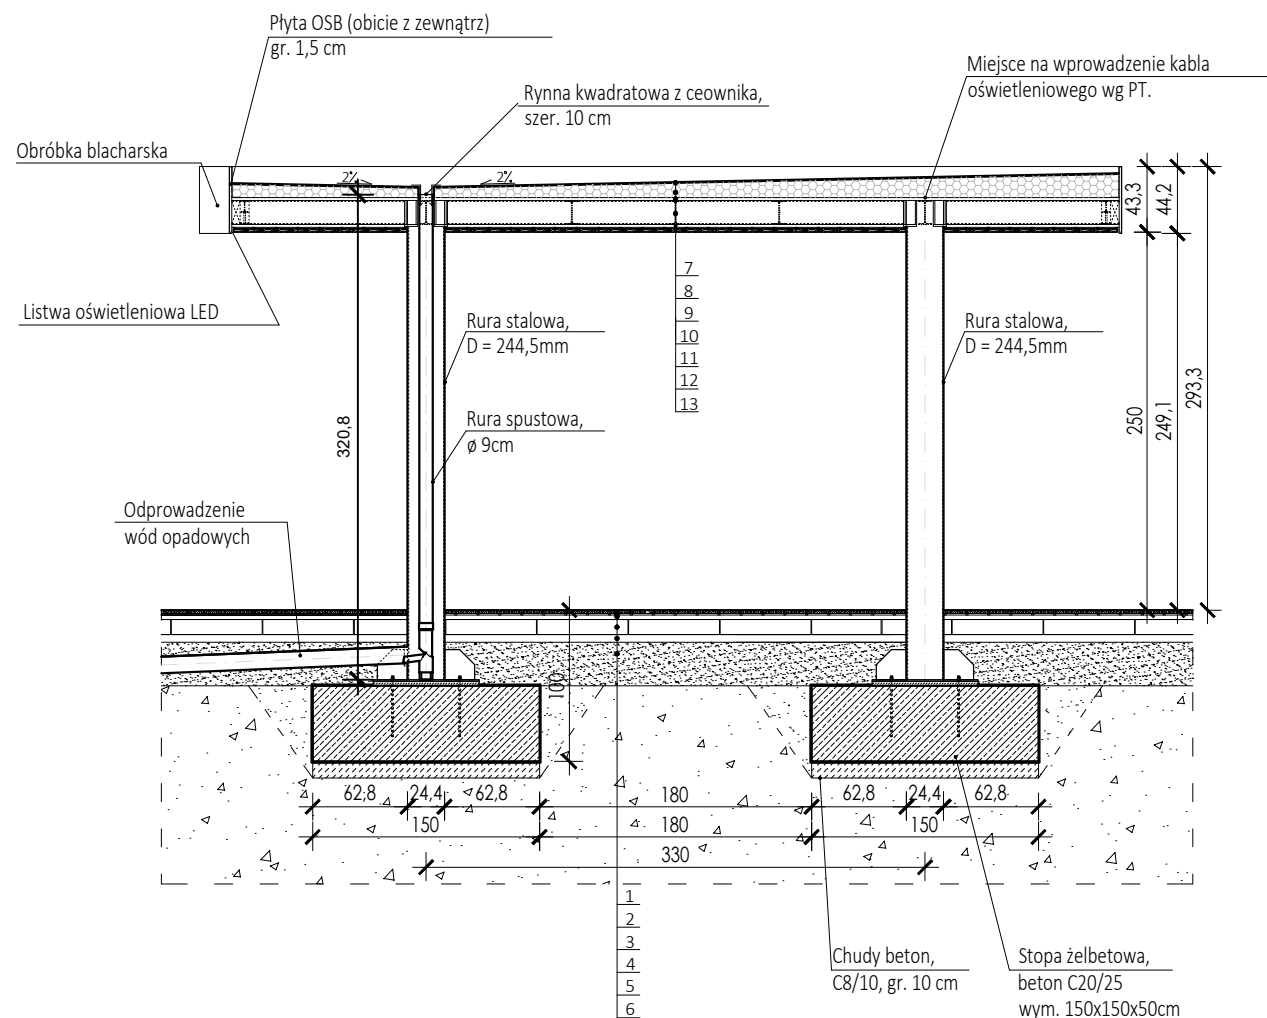

PRZEKRÓJ  
**H=300 cm**  
skala 1:50

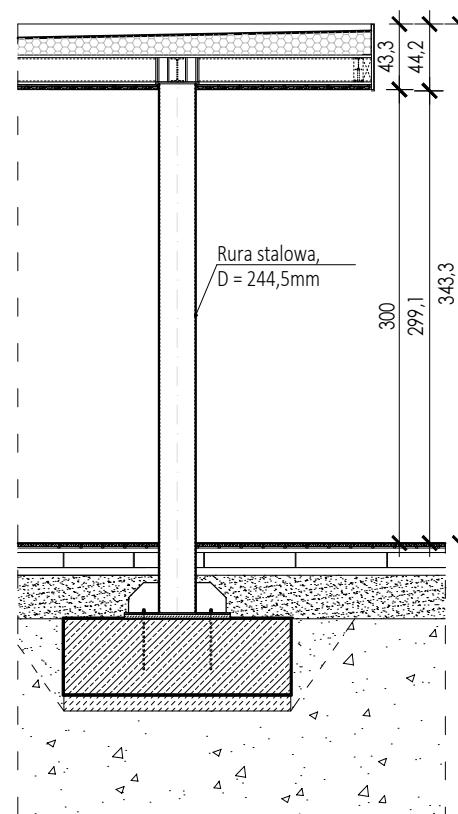

**LEGENDA :**


POSADZKA:

- 1 - Deska kompozytowa, 22 x 140 mm - **RAL 8001**
- 2 - Systemowy klips montażowy
- 3 - Legar montażowy 30x50 mm
- 4 - Płyta ażurowa o wym. 40 x 60 cm, gr. 10 cm
- 5 - Podosypka cementowo-piaskowa, gr. 5 cm, frakcja 0,5-2,0 mm
- 6 - Pospółka stabilizowana mechanicznie

DACH:

- 7 - Papa wierzchniego krycia
- 8 - Styropian spadkowy laminowany papą podkładową EPS,
- 9 - Płyta OSB, gr. 1,8 cm
- 10 - Ruszt stalowy; dwuteownik IPE 160
- 11 - Płyta OSB, gr. 1,8 cm
- 12 - Systemowy klips montażowy
- 13 - Deska kompozytowa, gr. 2,2 cm

WIDOKI SCHEMATYCZNE  
ZADASZENIE TYP Z1, Z3  
skala 1:100

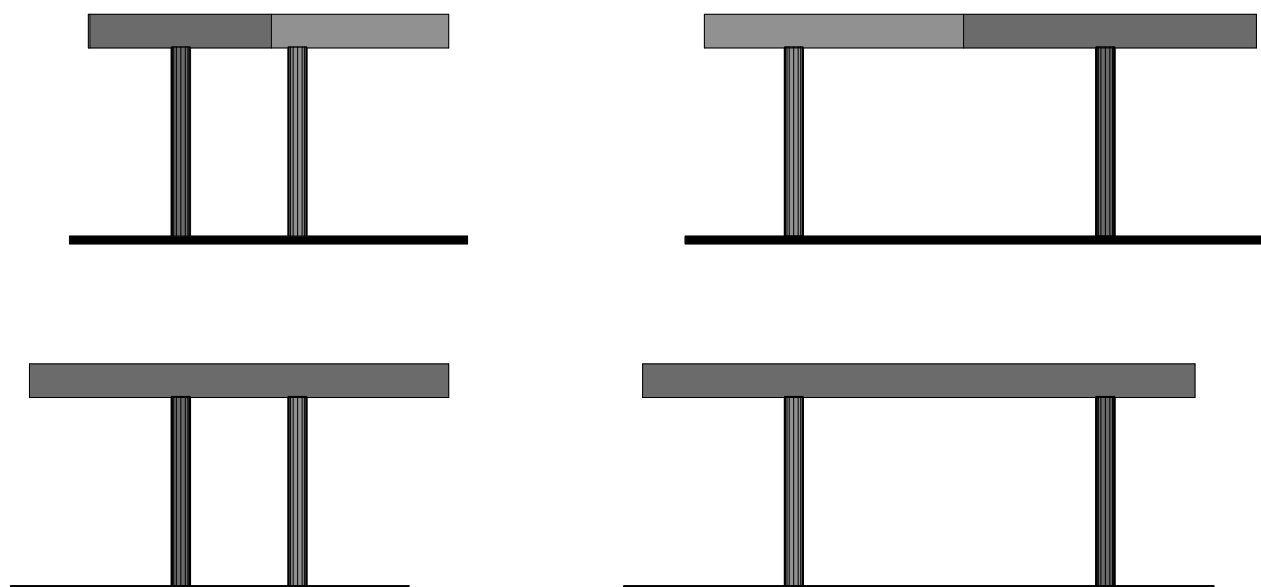

ARCHITEKT  
studio projektowe

TEMAT:	ZAGOSPODAROWANIE TERENÓW WODNYCH I ZIELONYCH POŁOŻONYCH PRZY UL. WODZISŁAWSKIEJ W JASTRZĘBIU-ZDRÓJU		
ADRES:	ul. Wodzisławska, Jastrzębie-Zdrój		DATA: 12.2022 r.
INWESTOR:	Miasto Jastrzębie-Zdrój Al. Piłsudskiego 60,44-335 Jastrzębie-Zdrój		SKALA: 1:50, 1:100
NAZWA RYSUNKU:	ZADASZENIE - PRZEKRÓJ A-A, WIDOKI		
PROJEKTOWAŁ:	mgr inż. arch. Paweł KUCZYŃSKI	BŁ. 111/01	NR RYS.  <b>A/11</b>
SPRAWDZIŁ:	mgr inż. arch. Piotr KUCZYŃSKI	BŁ. 27/01	
PROJEKTOWAŁ:	mgr inż. Grzegorz MASOŃ	SLK/0604/PWOK/04	
SPRAWDZIŁ:	mgr inż. Jan STYRNOL	SLK/9145/PWBKb/20	