



POMOST WĘDKARSKI

PRZEKRÓJ 1:50

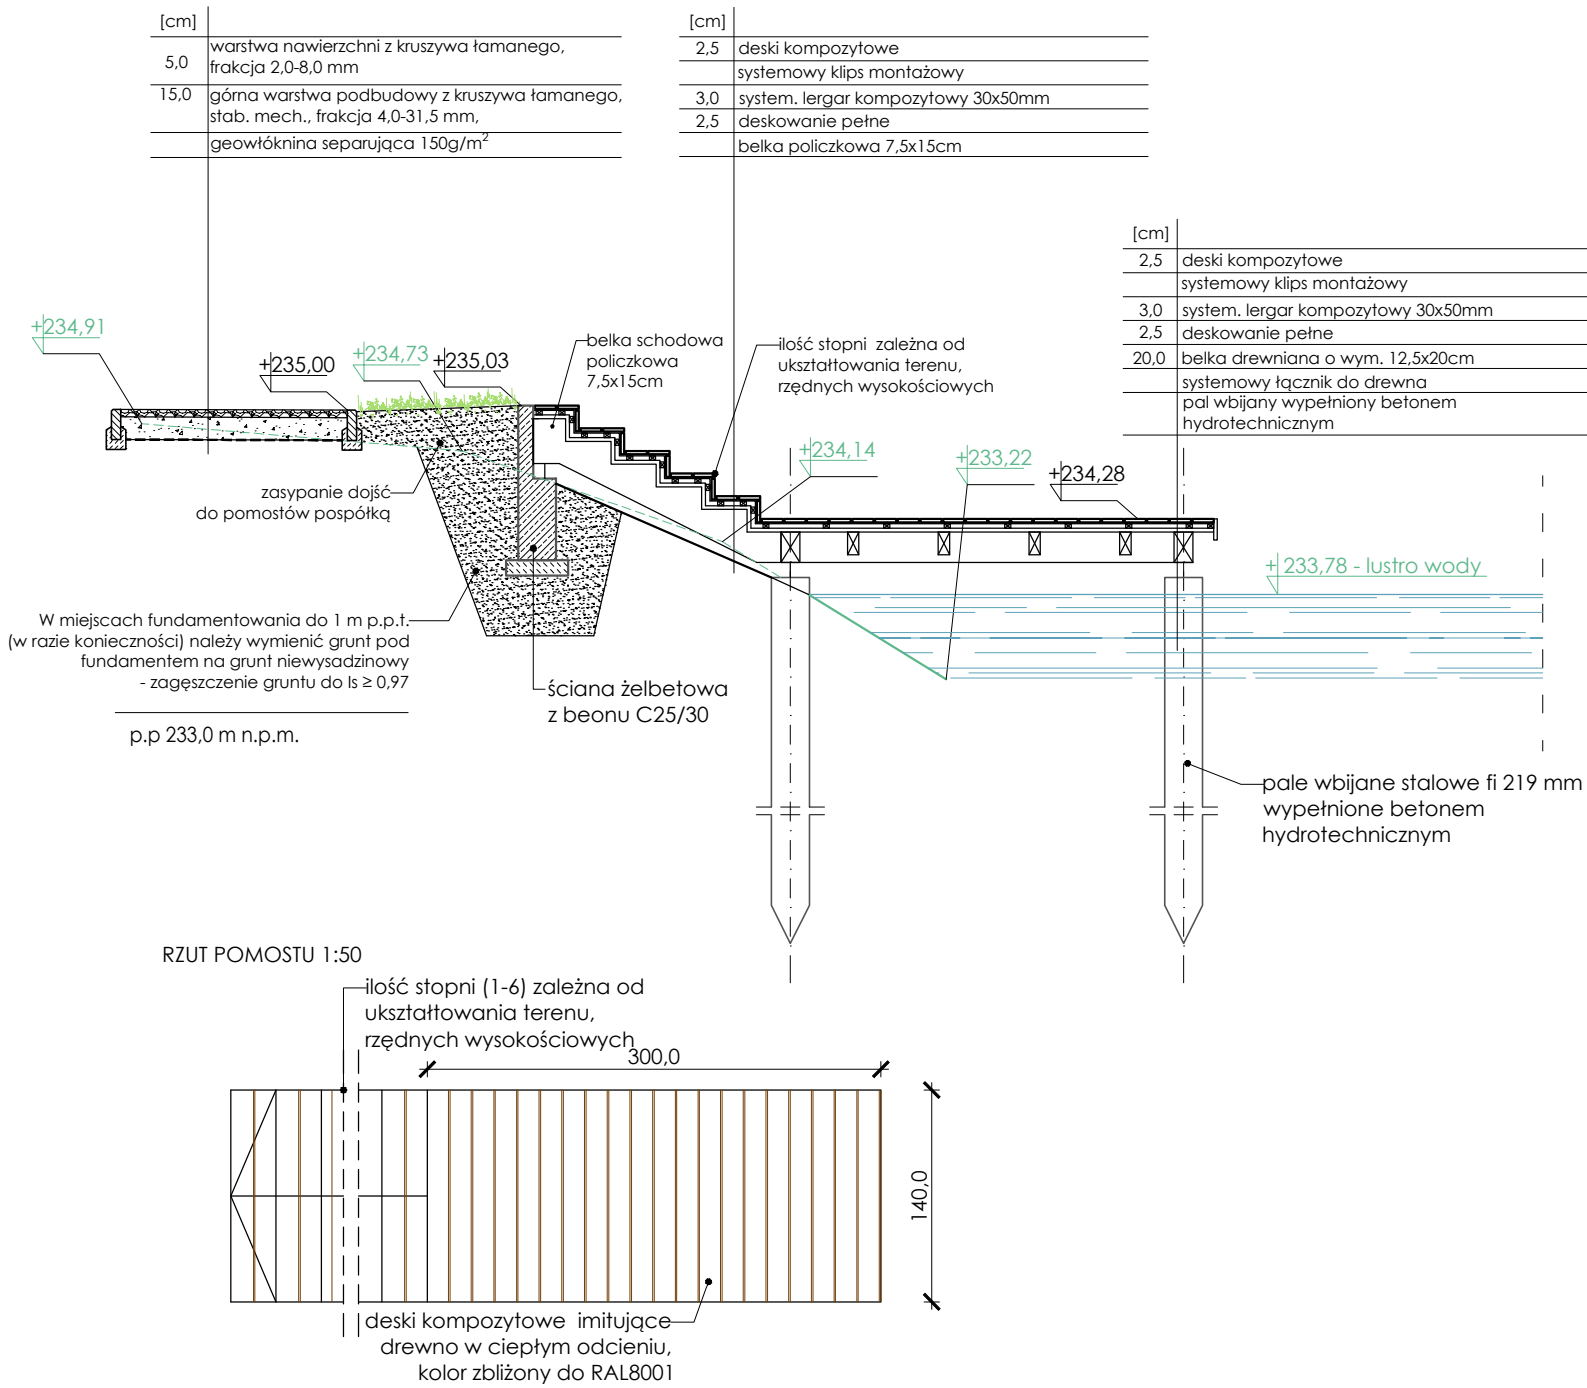

POMOST WĘDKARSKI DLA NIEPEŁNOSPRAWNYCH

PRZEKRÓJ 1:50

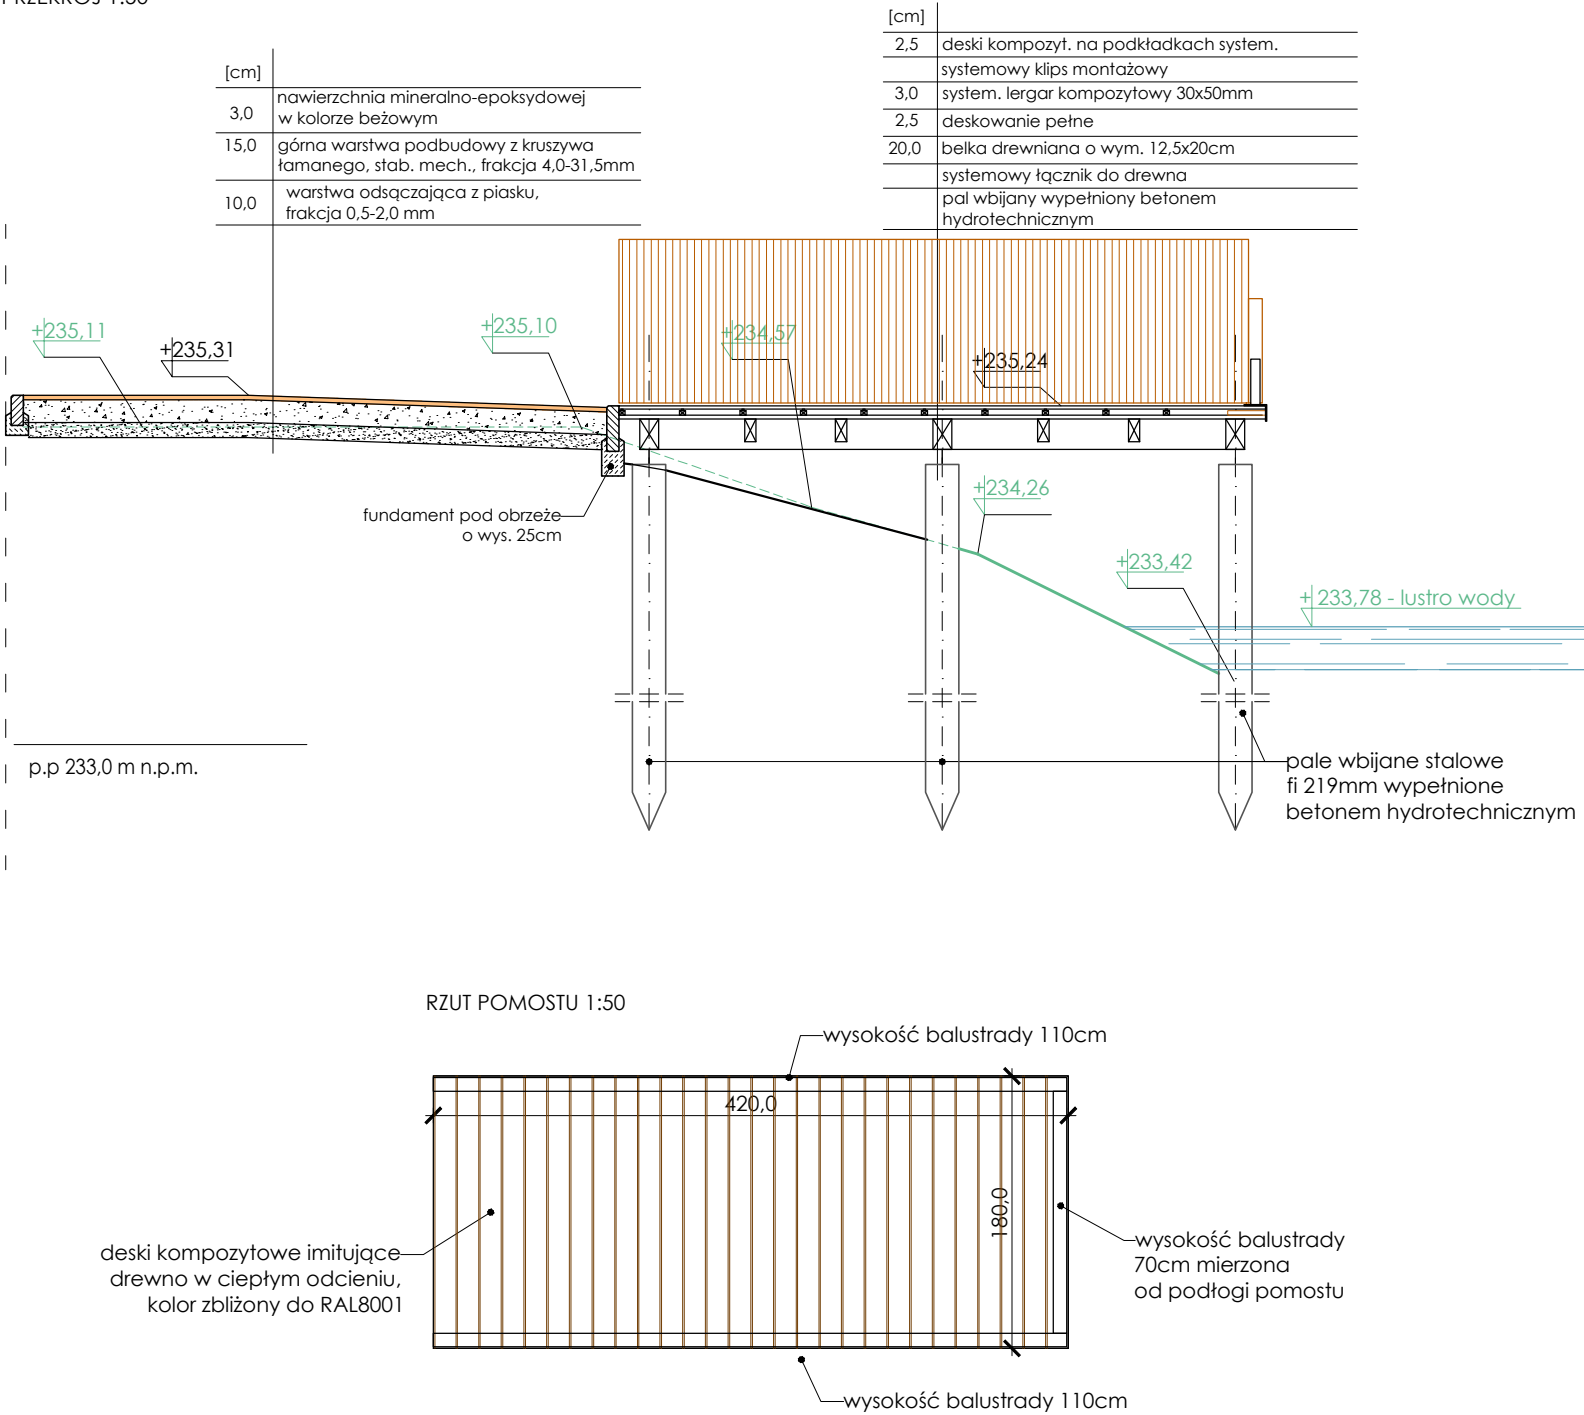

UWAGI:

1. Wszystkie wymiary sprawdzić na budowie przed zamówieniem drewna.
2. Wymiary podano w cm.
3. Na pomostach zastosować posadzkę z deski kompozytowej imitującej drewno ze słojami w ciepłym odcieniu, kolor zbliżony do RAL 8001.
4. Elementy mocowań zastosować ze stali nierdzewnej kl. AISI316 odpornej na działanie warunków atmosferycznych.
5. Ściany żelbetowe, miejsca styku konstrukcji żelbetowej z konstrukcją drewnianą zabezpieczyć izolacją przeciwilgociową.
6. Złożono minimalne zagłębienie pala w gruncie nośnym na głębokość 4 m. właściwą długość pali należy ustalić po próbnym wbiciu i obciążeniu konstrukcji.
7. Na pomostach wykonać spadek w kierunku stawu o wartości 1-3%.
8. Wykonać zgodnie ze sztuką budowlaną.

LEGENDA

- teren istniejący
- == teren projektowany
- +235,40 rzędne istniejące
- +235,17 rzędne projektowane

ARCHITEKT  
studio projektowe

TEMAT:	ZAGOSPODAROWANIE TERENÓW WODNYCH I ZIELONYCH POŁOŻONYCH PRZY UL. WODZISŁAWSKIEJ W JASTRZĘBIU-ZDRÓJU		
ADRES:	ul. Wodzisławska, Jastrzębie-Zdrój		DATA: 12.2022 r.
INWESTOR:	Miasto Jastrzębie-Zdrój Al. Piłsudskiego 60,44-335 Jastrzębie-Zdrój		SKALA: 1:50
NAZWA RYSUNKU:	POMOSTY WĘDKARSKIE - RZUTY I PRZEKROJE		NR RYS.  <b>A/16</b>
PROJEKTOWAŁ:	mgr inż. arch. Paweł KUCZYŃSKI	BL. 111/01	
SPRAWDZIŁ:	mgr inż. arch. Piotr KUCZYŃSKI	BL. 27/01	
PROJEKTOWAŁ:	mgr inż. Grzegorz MASOŃ	SLK/0604/PWOK/04	
SPRAWDZIŁ:	mgr inż. Jan STYRNOL	SLK/9145/PWBKb/20	