



PRZĘKRÓJ B-B

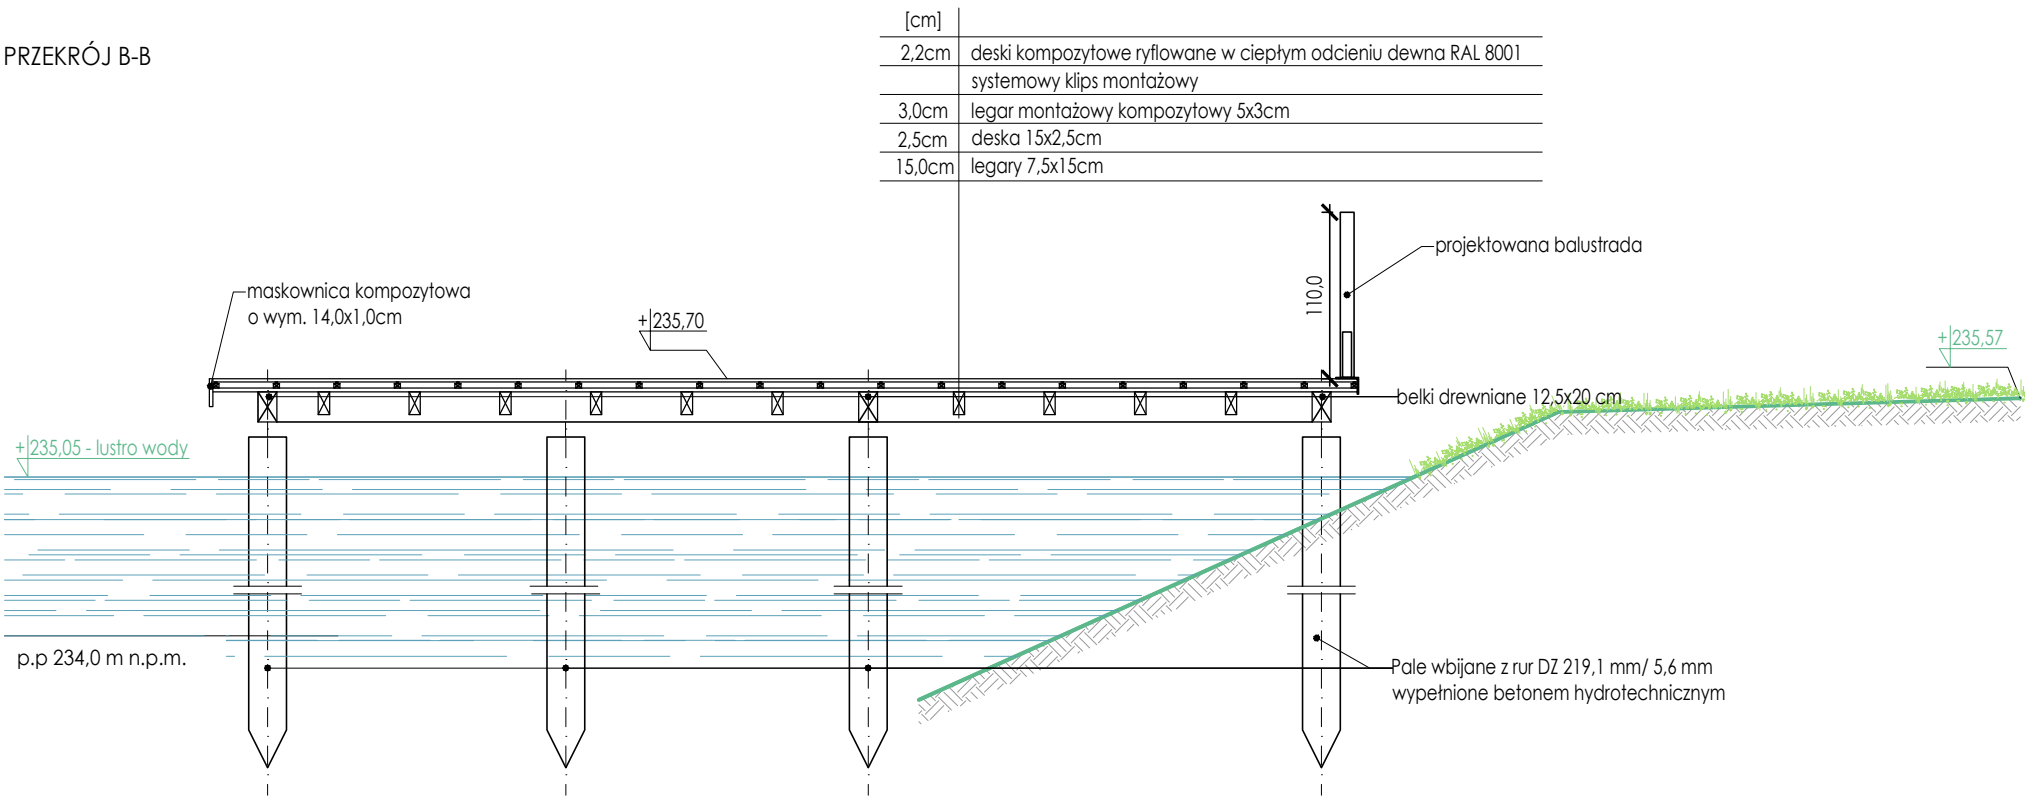

PRZĘKRÓJ A-A

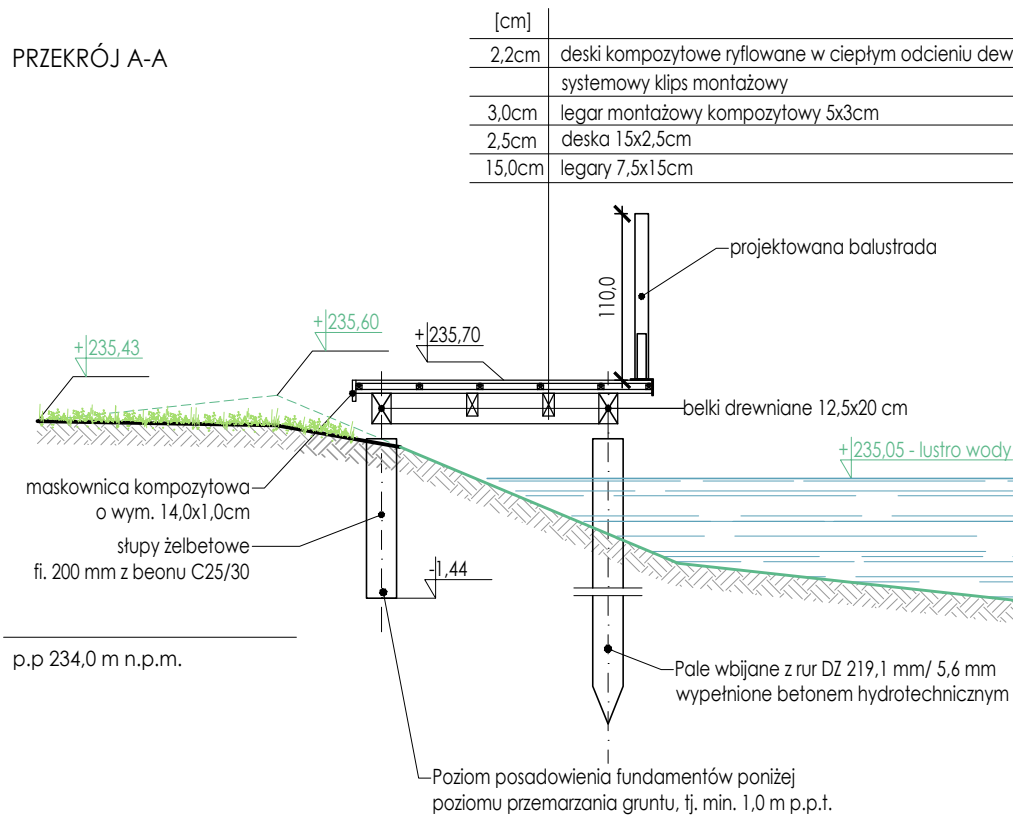

- LEGENDA
- teren istniejący
 - teren projektowany
 - +235,40 rzędne istniejące
 - +235,17 rzędne projektowane

ARCHITEKT studio projektowe				
TEMAT:	ZAGOSPODAROWANIE TERENÓW WODNYCH I ZIELONYCH POŁOŻONYCH PRZY UL. WODZIŚLAWSKIEJ W JASTRZĘBIU-ZDRÓJU			
ADRES:	ul. Wodzisławska, Jastrzębie-Zdrój			DATA: 12.2022 r.
INWESTOR:	Miasto Jastrzębie-Zdrój Al. Piłsudskiego 60,44-335 Jastrzębie-Zdrój			SKALA: 1:50
NAZWA RYSUNKU:	NABRZEŻE DREWNIANE 2 - PRZEKROJE			NR RYS. PT/19
PROJEKTOWAŁ:	mgr inż. arch. Paweł KUCZYŃSKI	Bł. 111/01		
SPRAWDZIŁ:	mgr inż. arch. Piotr KUCZYŃSKI	Bł. 27/01		
PROJEKTOWAŁ:	mgr inż. Grzegorz MASOŃ	SLK/0604/PWOK/04		
SPRAWDZIŁ:	mgr inż. Jan STYRNOL	SLK/9145/PWBKb/20		