MOCOWANIE BARIERKI DO PODESTU (ODCINEK 40 CM)
WIDOK Z BOKU
SKALA 1:10

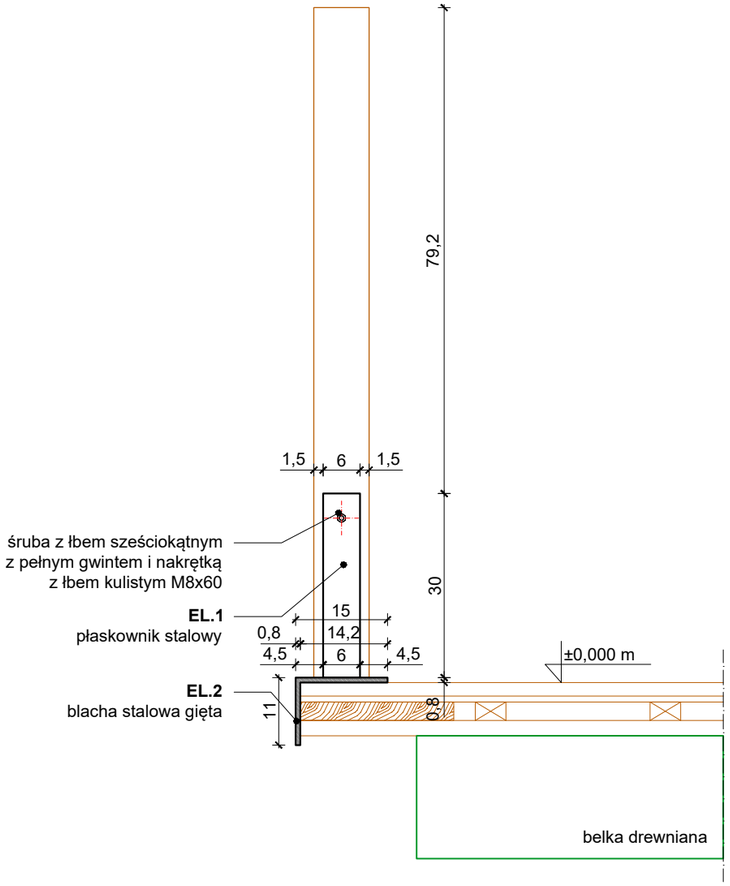

MOCOWANIE BARIERKI DO PODESTU (ODCINEK 40 CM)
WIDOK Z GÓRY
SKALA 1:10

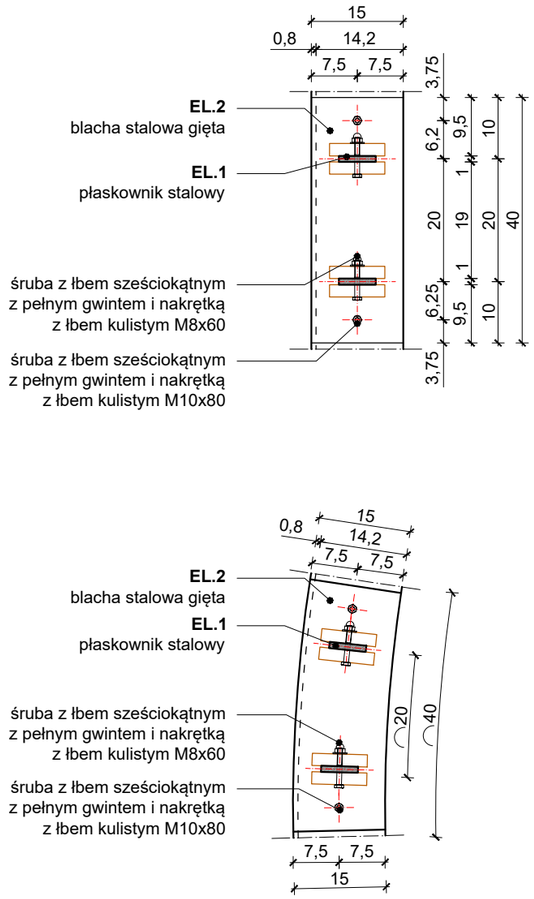

MOCOWANIE BARIERKI DO PODESTU (ODCINEK 40 CM)
WIDOK Z PRZODU
SKALA 1:10

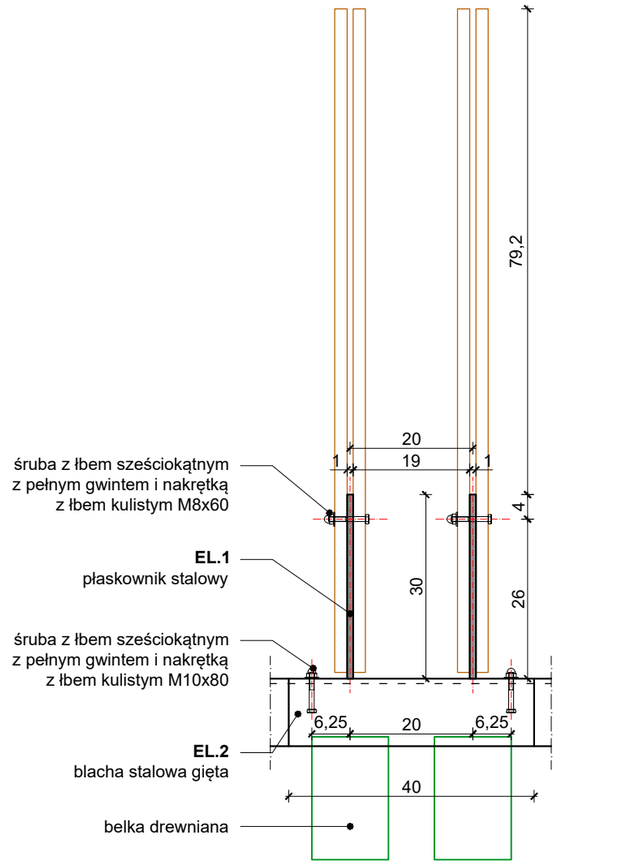

UWAGI:
1. Wymiary podano w cm.
2. Wszystkie wymiary sprawdzić na budowie.
3. Barierki zostały podzielone na 40 cm odcinki (proste i łukowe), których kształt/promień należy dostosować do kształtu pomostu.
4. Skrajne wymiary barierek należy przyjmować indywidualnie z uwagi na niestandardowy kształt pomostu.
5. Stalowe elementy barierki należy ocynkować ogniowo i pomalować proszkowo na kolor antracyt RAL 7021.
6. Zastosowano stal S235JR.
7. Połączenia elemetów barierki wykonać jako spawane.
8. Wszystkie prace należy przeprowadzić zgodnie ze sztuką budowlaną i przepisami w zakresie BHP.
9. Rozwiązania warsztatowe przedstawić Projektantowi do akceptacji.
10. Wymiary sprawdzić po wykonaniu robót budowlanych.
11. Zastosowano śruby z łbem sześciokątnym z pełnym gwintem M8x60 i M10x80 (nakrętka kołpakowa).

ARCHITEKT
studio projektowe

TEMAT:	ZAGOSPODAROWANIE TERENÓW WODNYCH I ZIELONYCH POŁOŻONYCH PRZY UL. WODZISŁAWSKIEJ W JASTRZĘBIU-ZDROJU		
ADRES:	ul. Wodzisławska, Jastrzębie-Zdrój		DATA: 12.2022 r.
INWESTOR:	Miasto Jastrzębie-Zdrój Al. Piłsudskiego 60,44-335 Jastrzębie-Zdrój		SKALA: 1:10
NAZWA RYSUNKU:	BARIERKA - KONSTRUKCJA		NR RYS. **PT/26**
PROJEKTOWAŁ:	mgr inż. arch. Paweł KUCZYŃSKI	BŁ. 111/01	
SPRAWDZIŁ:	mgr inż. arch. Piotr KUCZYŃSKI	BŁ. 27/01	
PROJEKTOWAŁ:	mgr inż. Grzegorz MASOŃ	SLK/0604/PWOK/04	
SPRAWDZIŁ:	mgr inż. Jan STYRNOL	SLK/9145/PWBKb/20	