



PRZĘKRÓJ A-A
H=250 cm
skala 1:50

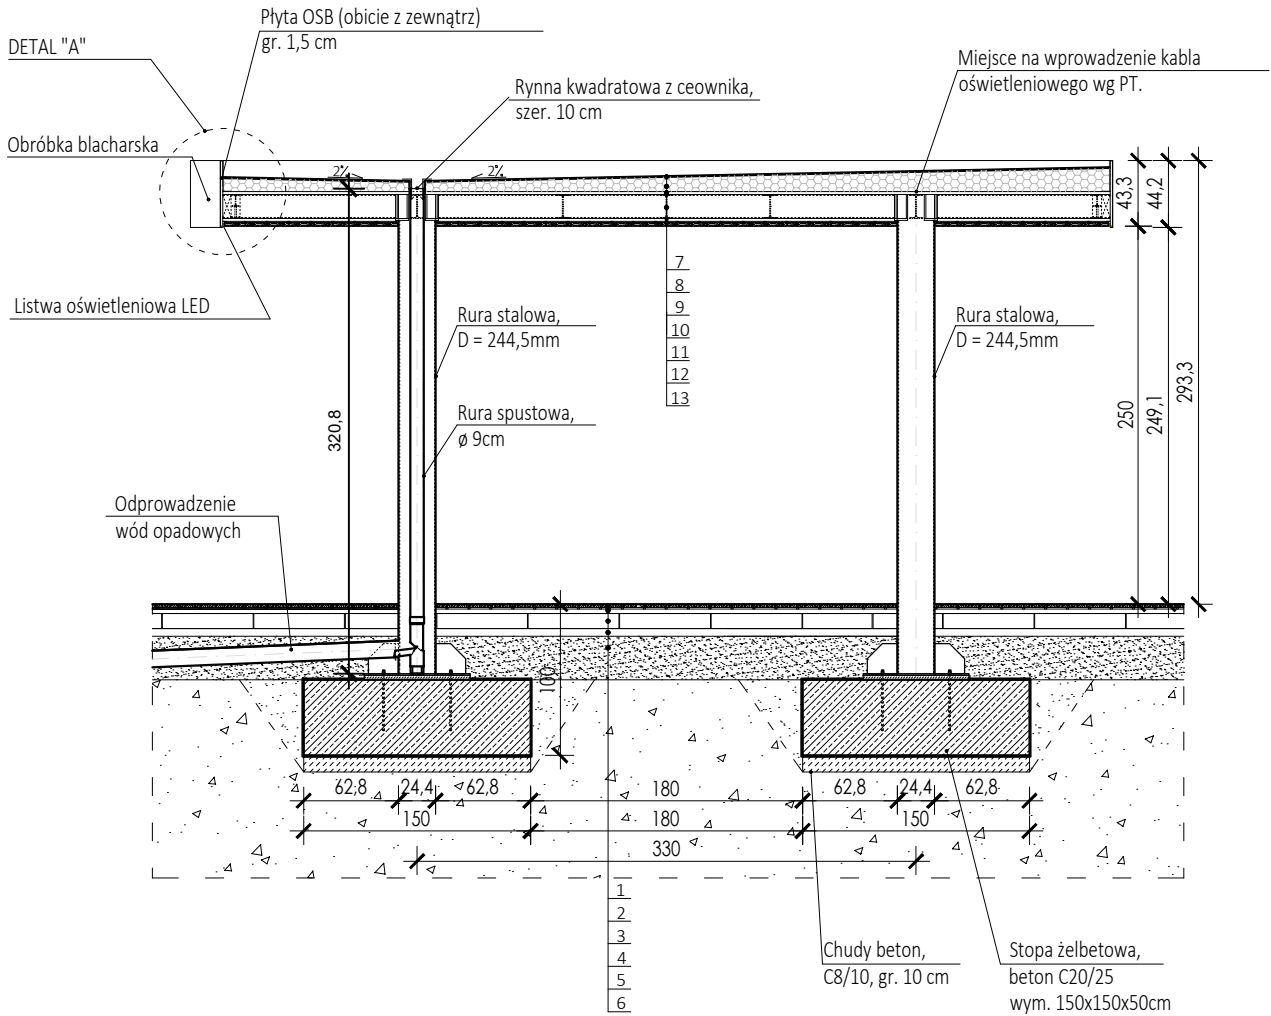

PRZĘKRÓJ
H=300 cm
skala 1:50

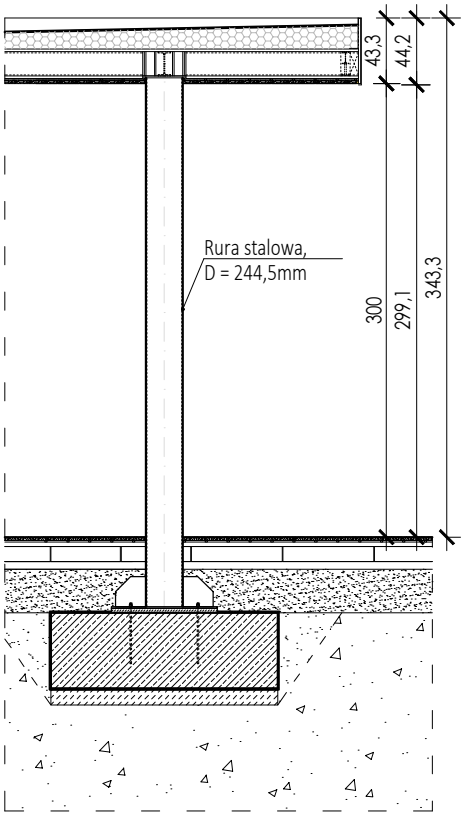


LEGENDA :


- POSADZKA:
- Deska kompozytowa, 22 x 140 mm - **RAL 8001**
 - Systemowy klips montażowy
 - Legar montażowy 30x50 mm
 - Płyta ażurowa o wym. 40 x 60 cm, gr. 10 cm
 - Podsyпка cementowo-piaskowa, gr. 5 cm, frakcja 0,5-2,0 mm
 - Pospółka stabilizowana mechanicznie

- DACH:
- Papa wierzchniego krycia
 - Styropian spadkowy laminowany papą podkładową EPS,
 - Płyta OSB, gr. 1,8 cm
 - Ruszt stalowy; dwuteownik IPE 160
 - Płyta OSB, gr. 1,8 cm
 - Systemowy klips montażowy
 - Deska kompozytowa, gr. 2,2 cm

DETAL MOCOWANIA DACHU "A"
skala 1:25

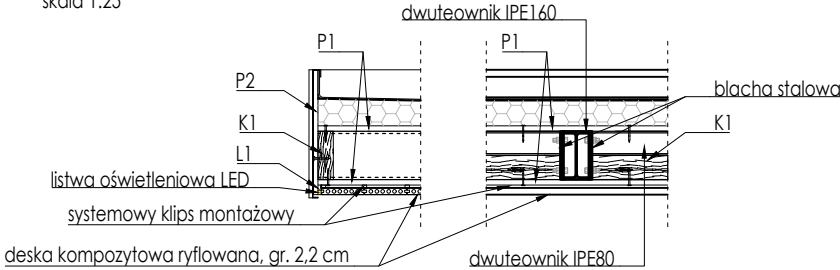

WIDOKI SCHEMATYCZNE
ZADASZENIE TYP Z1, Z3
skala 1:100

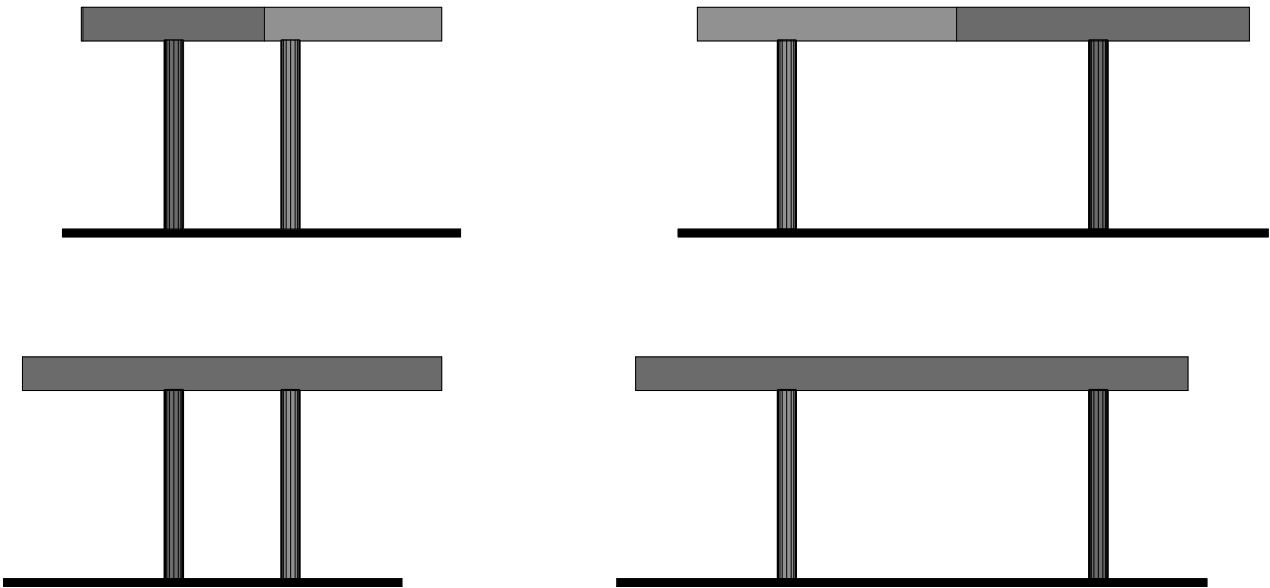

ARCHITEKT
studio projektowe

TEMAT:	ZAGOSPODAROWANIE TERENÓW WODNYCH I ZIELONYCH POŁOŻONYCH PRZY UL. WODZISŁAWSKIEJ W JASTRZĘBIU-ZDRÓJU		
ADRES:	ul. Wodzisławska, Jastrzębie-Zdrój		DATA: 12.2022 r.
INWESTOR:	Miasto Jastrzębie-Zdrój Al. Piłsudskiego 60,44-335 Jastrzębie-Zdrój		SKALA: 1:25, 1:50, 1:100
NAZWA RYSUNKU:	ZADASZENIE - PRZĘKRÓJ A-A, WIDOKI		NR RYS. PT/29
PROJEKTOWAŁ:	mgr inż. arch. Paweł KUCZYŃSKI	BŁ. 111/01	
SPRAWDZIŁ:	mgr inż. arch. Piotr KUCZYŃSKI	BŁ. 27/01	
PROJEKTOWAŁ:	mgr inż. Grzegorz MASOŃ	SLK/0604/PWOK/04	
SPRAWDZIŁ:	mgr inż. Jan STYRNOL	SLK/9145/PWBKb/20	