



RZUT FUNDAMENTÓW - ZADASZENIE "Z1" ORAZ "Z3"
skala 1:50

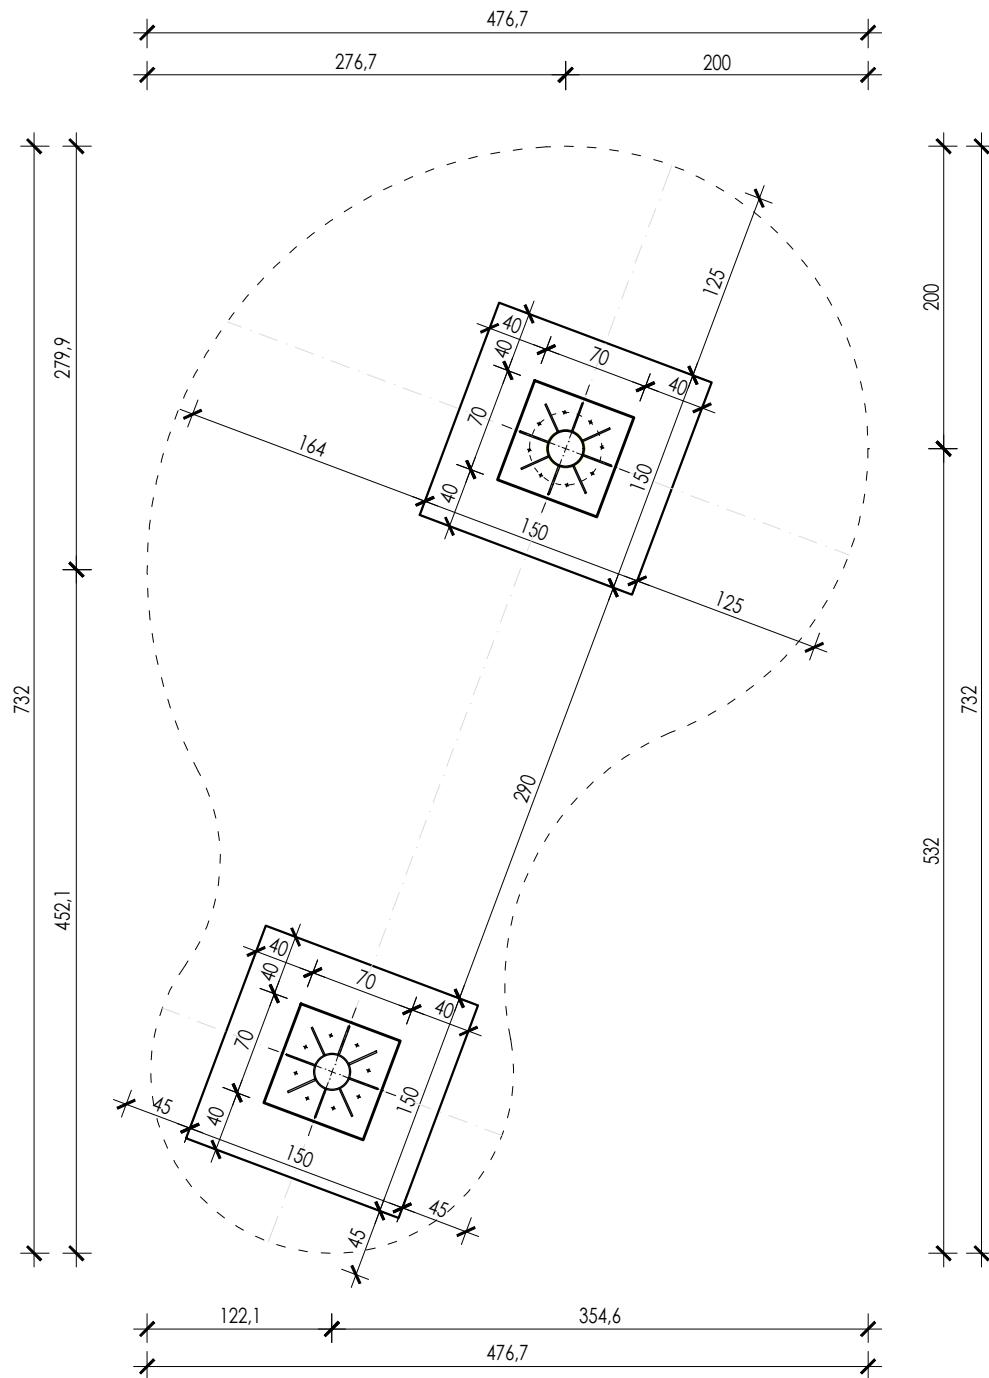


RZUT FUNDAMENTÓW - ZADASZENIE "Z2"
skala 1:50

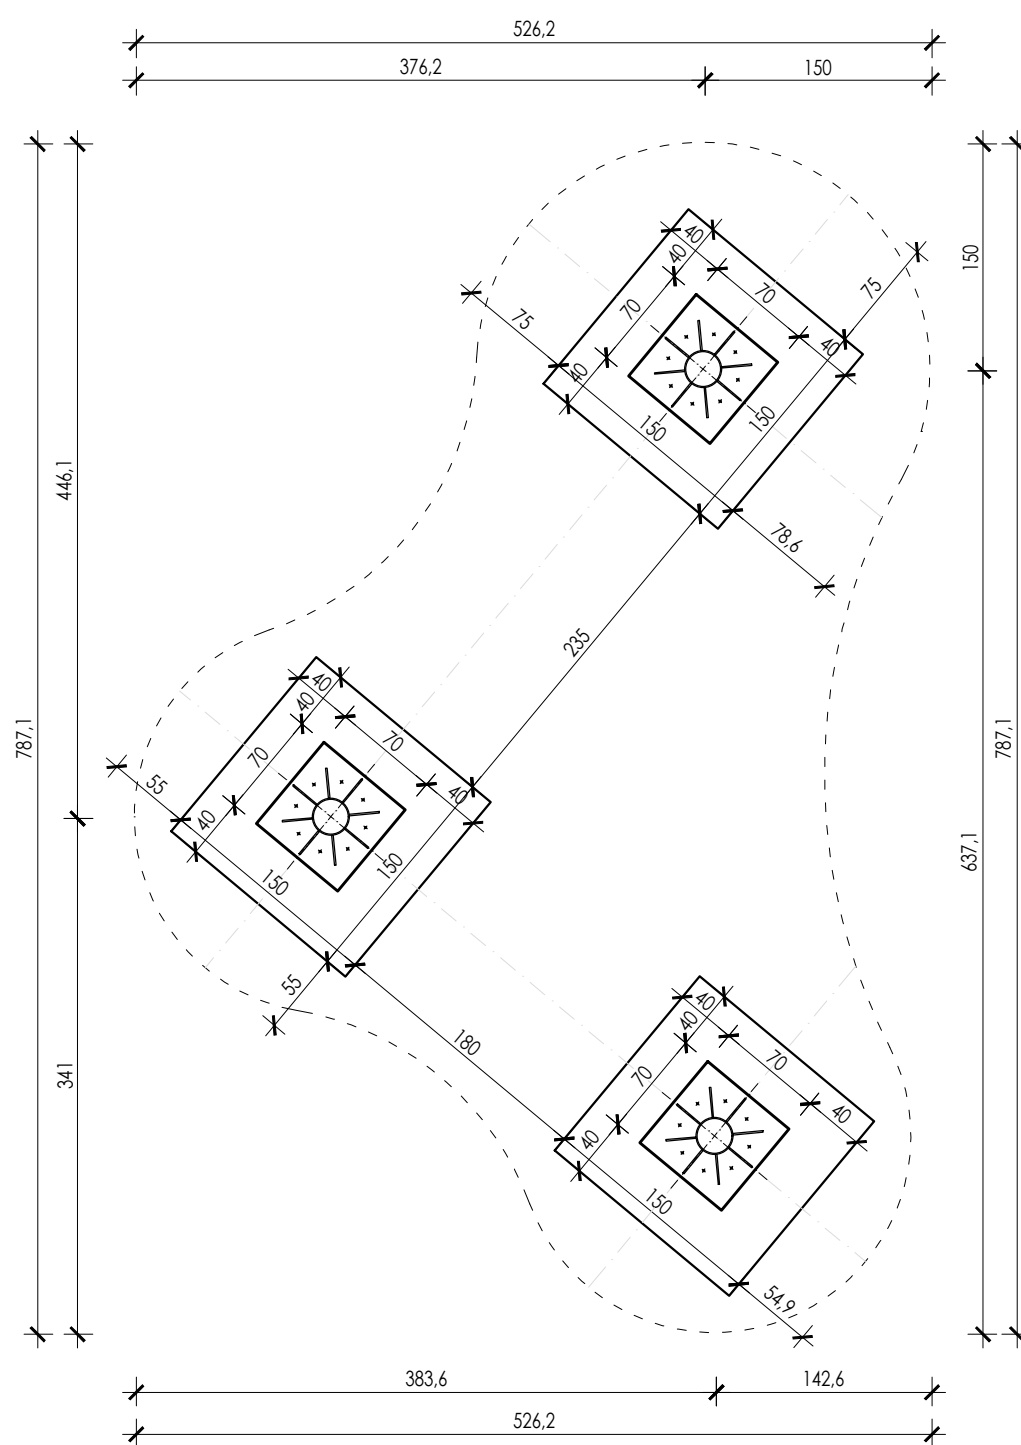


DETAL POŁĄCZENIA


SKALA 1:20

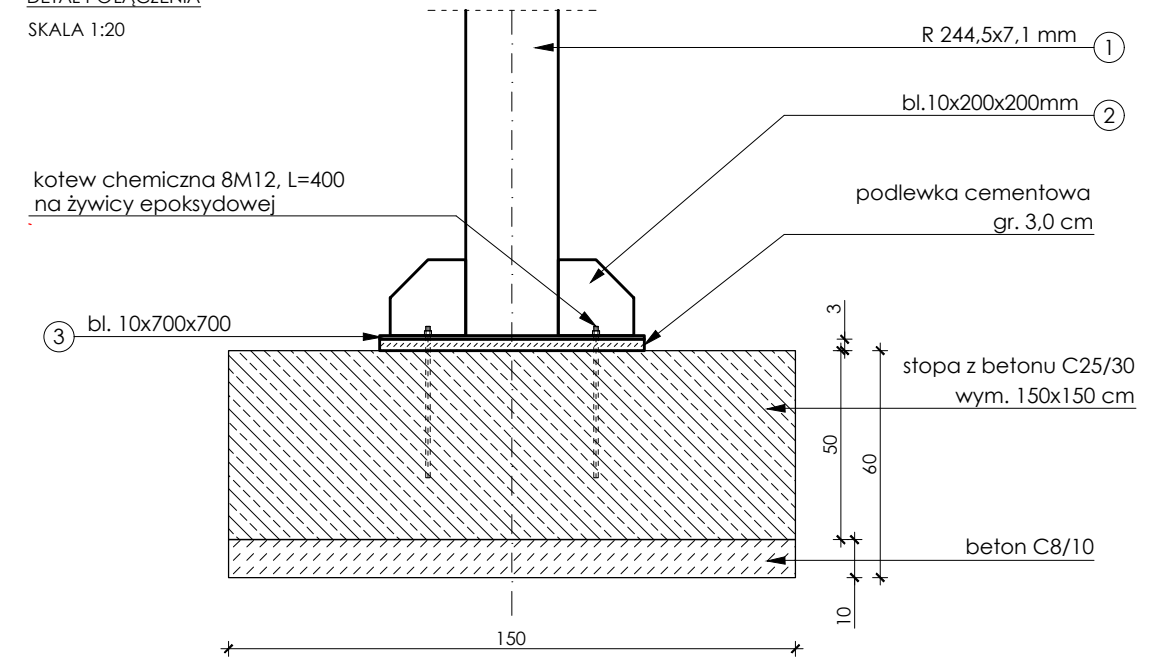RZUT Z GÓRY

SKALA 1:20

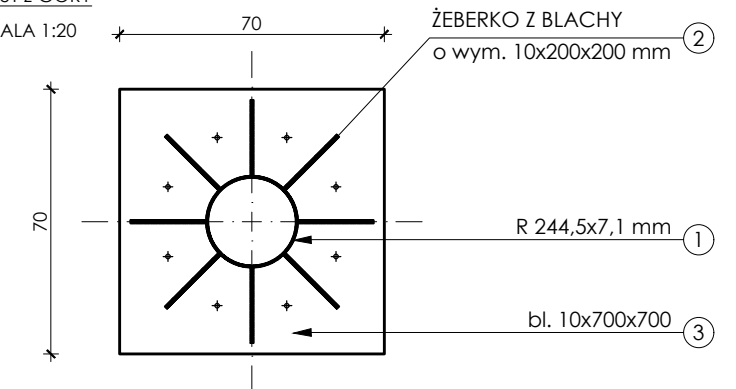

ŻEBERKO Z BLACHY
o wym. 10x200x200 mm
WYKONAĆ x 8

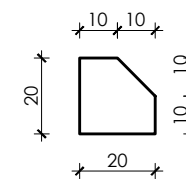

STAL: S235JR

KLASA KONSTRUKCJI: 2

WYKOŃCZENIE POWIERZCHNI: OCYNKOWANIE

UWAGI:

1. Wszystkie wymiary sprawdzić na budowie przed zamówieniem stali!

2. Wymiary podano w mm;

ARCHITEKT
studio projektowe

TEMAT:	ZAGOSPODAROWANIE TERENÓW WODNYCH I ZIELONYCH POŁOŻONYCH PRZY UL. WODZISŁAWSKIEJ W JASTRZĘBIU-ZDRÓJU		
ADRES:	ul. Wodzisławska, Jastrzębie-Zdrój		DATA: 12.2022 r.
INWESTOR:	Miasto Jastrzębie-Zdrój Al. Piłsudskiego 60,44-335 Jastrzębie-Zdrój		SKALA: 1:20, 1:50
NAZWA RYSUNKU:	ZADASZENIE - RZUT FUNDAMENTÓW		NR RYS.
PROJEKTOWAŁ:	mgr inż. arch. Paweł KUCZYŃSKI	BL. 111/01	PT/30
SPRAWDZIŁ:	mgr inż. arch. Piotr KUCZYŃSKI	BL. 27/01	
PROJEKTOWAŁ:	mgr inż. Grzegorz MASOŃ	SLK/0604/PWOK/04	
SPRAWDZIŁ:	mgr inż. Jan STYRNOL	SLK/9145/PWBKb/20	