



TOALETA PUBLICZNA KONTENEROWA - PRZEKROJE

PRZĘKRÓJ A-A
skala 1:25

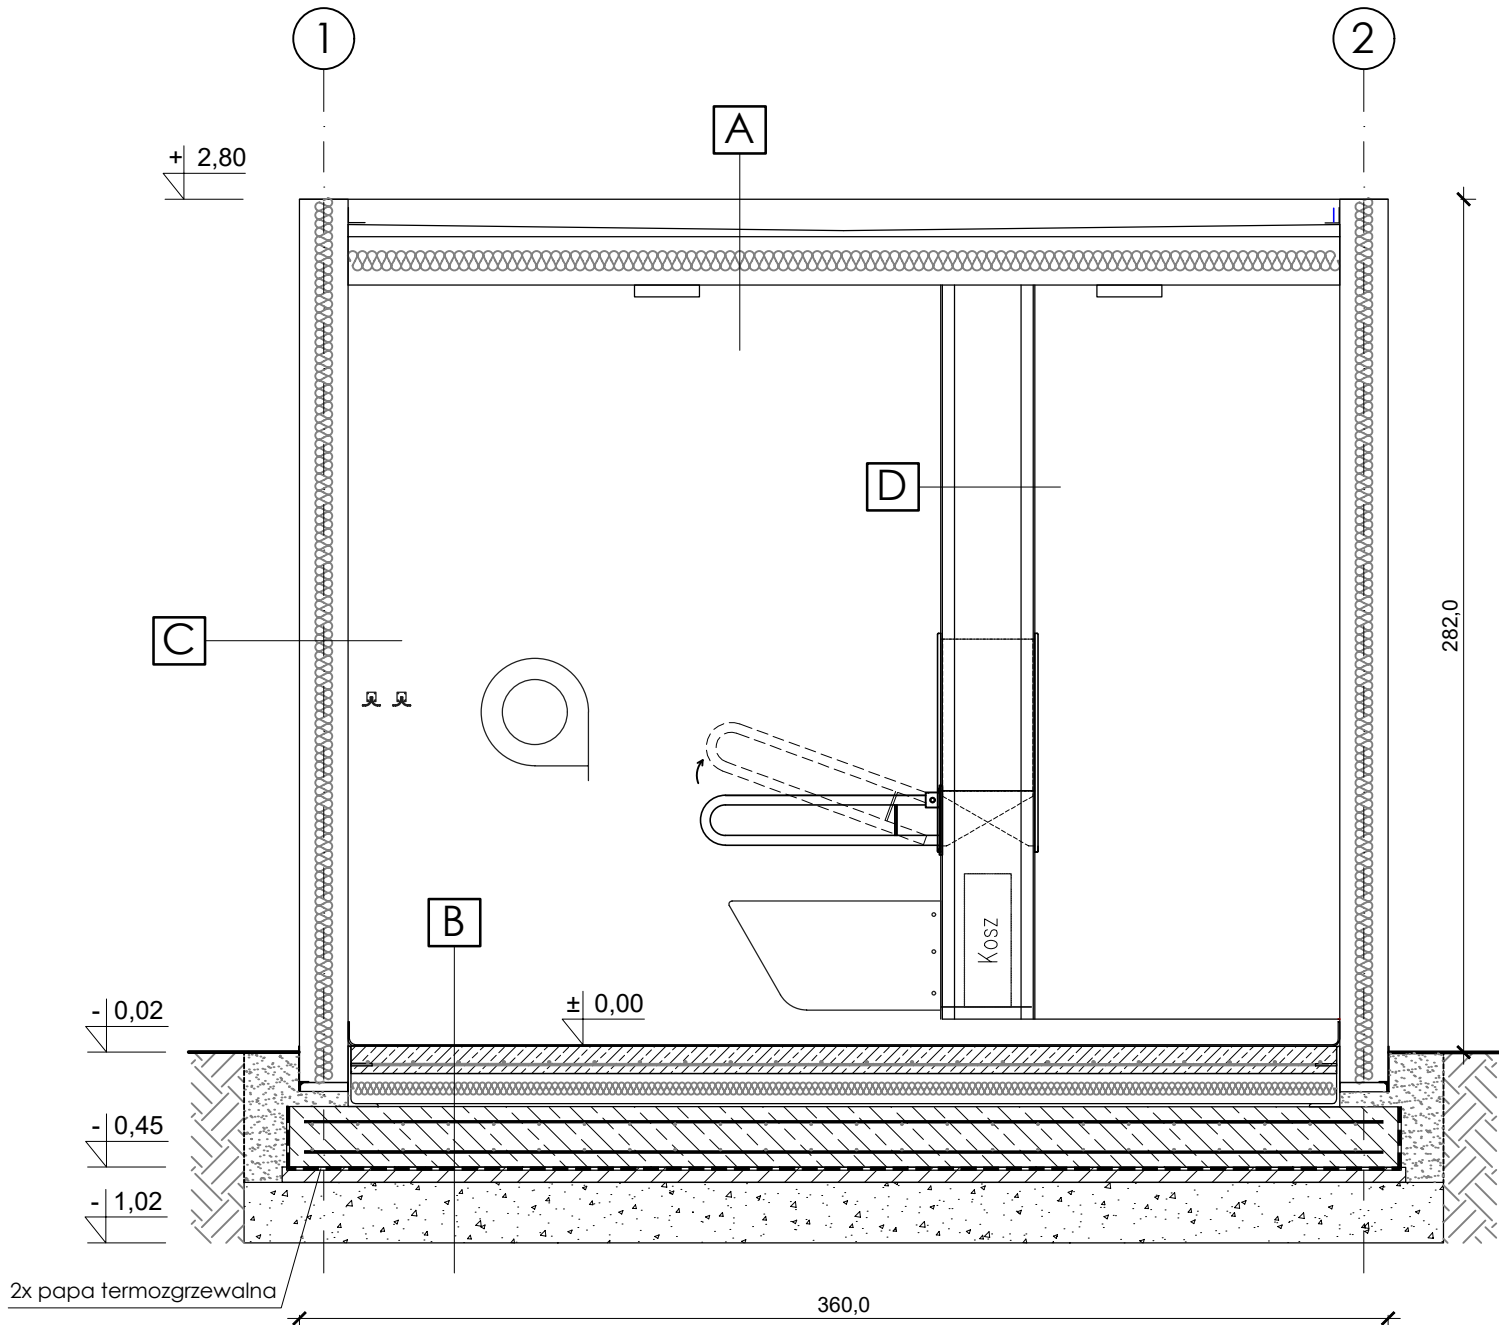

PRZĘKRÓJ B-B
skala 1:25

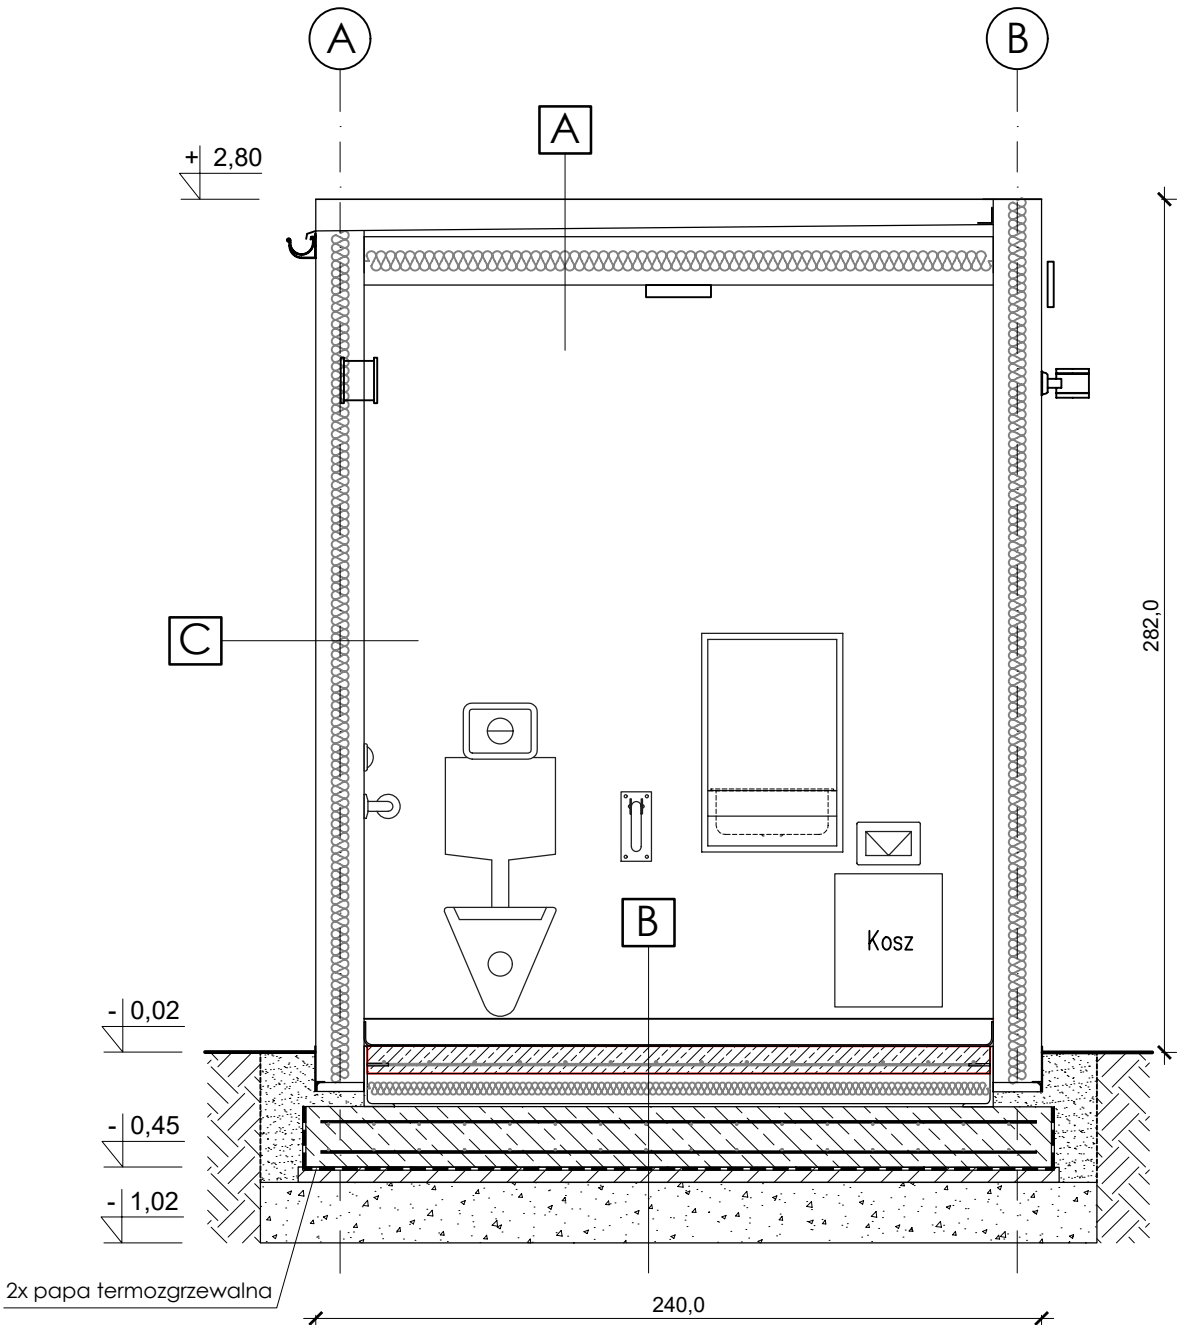

TOALETA PUBLICZNA KONTENEROWA
AUTOMATYCZNA

parametry techniczne:

wysokość: 2,82 m
szerokość: 2,40 m
długość: 3,60 m
kubatura: 20,72 m²
powierzchnia zabudowy: 7,40 m²
powierzchnia użytkowa: 5,50 m²

opis ogólny:

- konstrukcja: stalowa, ocynkowana ogniowo;
- podstawa żelbetowa, prefabrykowana;
- kolorystyka elewacji: drewno
- dach i ściany zewnętrzne: z płyt warstwowych
- wewnętrzna powierzchnia ścian i sufitów z blachy ocynkowanej, powlekanej w kolorze białym
- ścianka działowa w kolorze białym na konstrukcji stalowej ocynkowanej;
- posiada dostosowanie do potrzeb osób niepełnosprawnych; dostępna całodobowo;

UWAGI :

1. Wymiary podano w [cm].
2. Toaleta to obiekt o konstrukcji modułowej, prefabrykowany dostarczany w całości jako komplet na docelowe miejsce.
3. Posiada przystosowanie do osób niepełnosprawnych.
4. Rozwiązania konstrukcyjne, budowlane i technologiczne wg oferty Producenta.
5. Wszystkie prace należy wykonać zgodnie ze sztuką budowlaną oraz obowiązującymi normami i przepisami.

A	WARSTWY DACHOWE
16,0	plyta warstwowa dachowa

B	WARSTWY POSADZKOWE
0,05	wykładzina PCV
9,0	plyta żelbetowa prefabrykowana (systemowa)
-	izolacja przeciwwilgociowa - folia PE
10,0	izolacja termiczna ze styropianu
20,0	plyta fundamentowa żelbetowa monolityczna
-	2x papa termozgrzewalna
5,0	beton
57,0	pospółka, zagęszczana min. Is=0,95

C	ŚCIANA ZEWNĘTRZNA
-	deski dekoracyjne z lakierowanego drewna (modrzew krajowy) na podkonstrukcji wg. technologii Producenta
12,0	plyta warstwowa ścienna

D	ŚCIANKA WEWNĘTRZNA
-	ścianka działowa w kolorze białym
4,0	konstrukcja ścianki - profile stalowe ocynkowane

ARCHITEKT
studio projektowe

TEMAT:	ZAGOSPODAROWANIE TERENÓW WODNYCH I ZIELONYCH POŁOŻONYCH PRZY UL. WODZIŚLAWSKIEJ W JASTRZĘBIU-ZDRÓJU		
ADRES:	ul. Wodzisławska, Jastrzębie-Zdrój		DATA: 12.2022 r.
INWESTOR:	Miasto Jastrzębie-Zdrój Al. Piłsudskiego 60,44-335 Jastrzębie-Zdrój		SKALA: 1:25
NAZWA RYSUNKU:	TOALETA PUBLICZNA KONTENEROWA - PRZĘKROJE		NR RYS. PT/39
PROJEKTOWAŁ:	mgr inż. arch. Paweł KUCZYŃSKI	BŁ. 111/01	
SPRAWDZIŁ:	mgr inż. arch. Piotr KUCZYŃSKI	BŁ. 27/01	
PROJEKTOWAŁ:	mgr inż. Grzegorz MASON	SLK/0604/PWOK/04	
SPRAWDZIŁ:	mgr inż. Jan STYRNOL	SLK/9145/PWBKb/20	