


## SZCZEGÓŁ UMOCNIEŃIA BRZEGU


### WIDOK Z PRZODU

skala 1:20

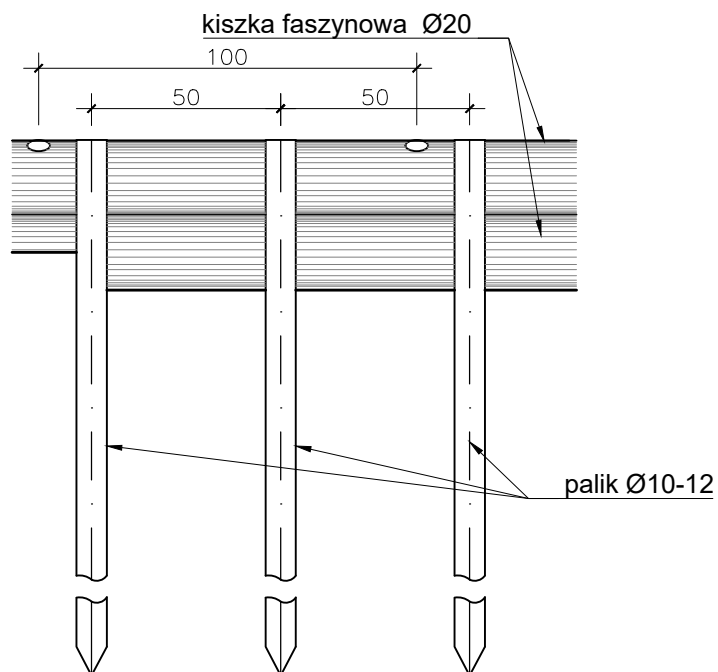

### PRZEKRÓJ

skala 1:20

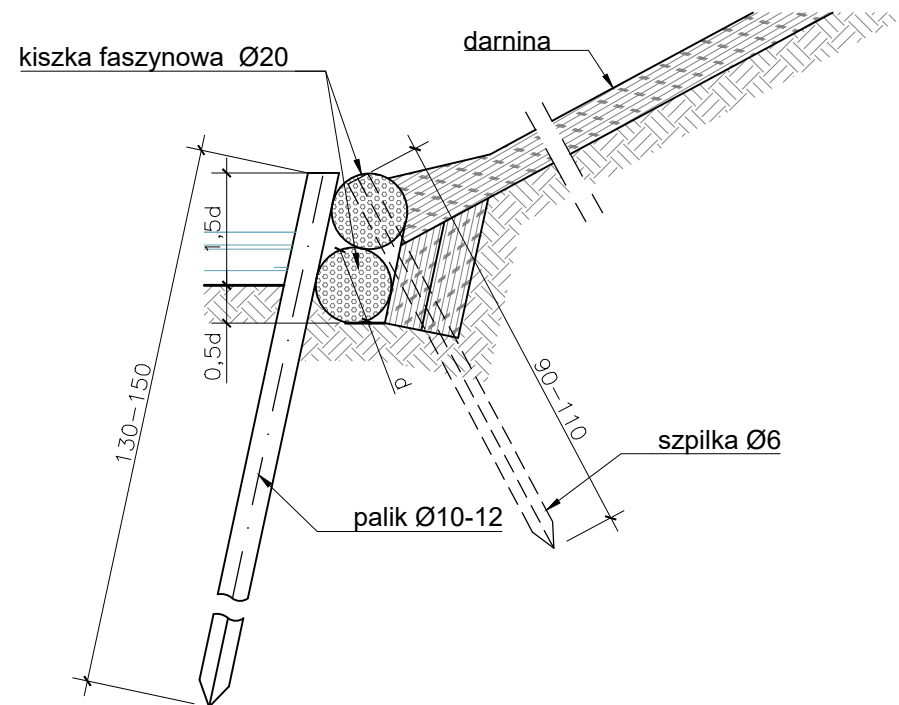

Wymiary średnic kieszek faszynowych: Ø20, Ø20

ARCHITEKT  
studio projektowe

TEMAT:	PROJEKT ZAGOSPODAROWANIA TERENÓW WODNYCH I ZIELONYCH POŁOŻONYCH PRZY UL. WODZISŁAWSKIEJ W JASTRZĘBIU-ZDRÓJU		
ADRES:	ul. Wodzisławska, Jastrzębie-Zdrój		DATA: 12.2022 r.
INWESTOR:	Miasto Jastrzębie-Zdrój Al. Piłsudskiego 60,44-335 Jastrzębie-Zdrój		SKALA: 1:20
NAZWA RYSUNKU:	UMOCNIENIE BRZEGU - FASZYNOWANIE		NR RYS.
PROJEKTOWAŁ:	mgr inż. arch. Paweł KUCZYŃSKI	BL. 111/01	PT/45
	mgr inż. Grzegorz MASON	SLK/0604/PWOK/04	