



STREFA ROŚLINNOŚCI 2

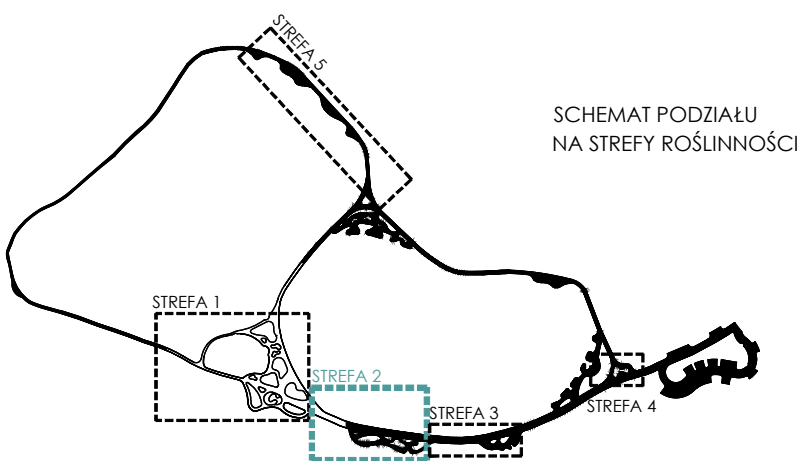

LEGENDA:	
	Drzewa istniejące
	Drzewa do usunięcia
	Brak drzewa w terenie
PROJEKTOWANA ZIELEŃ	
3	Turzyca cienista.....66 szt. <i>Carex umbrosa</i>
6	Wietlica samicza.....201 szt. <i>Athyrium filix-femina</i> Bodziszek korzeniasty.....335 szt. <i>Geranium macrorrhizum</i> Krwisąg lekarski.....201 szt. <i>Sanguisorba officinalis L.</i>
12	Nawierzchnia trawiasta.....220,5 m²

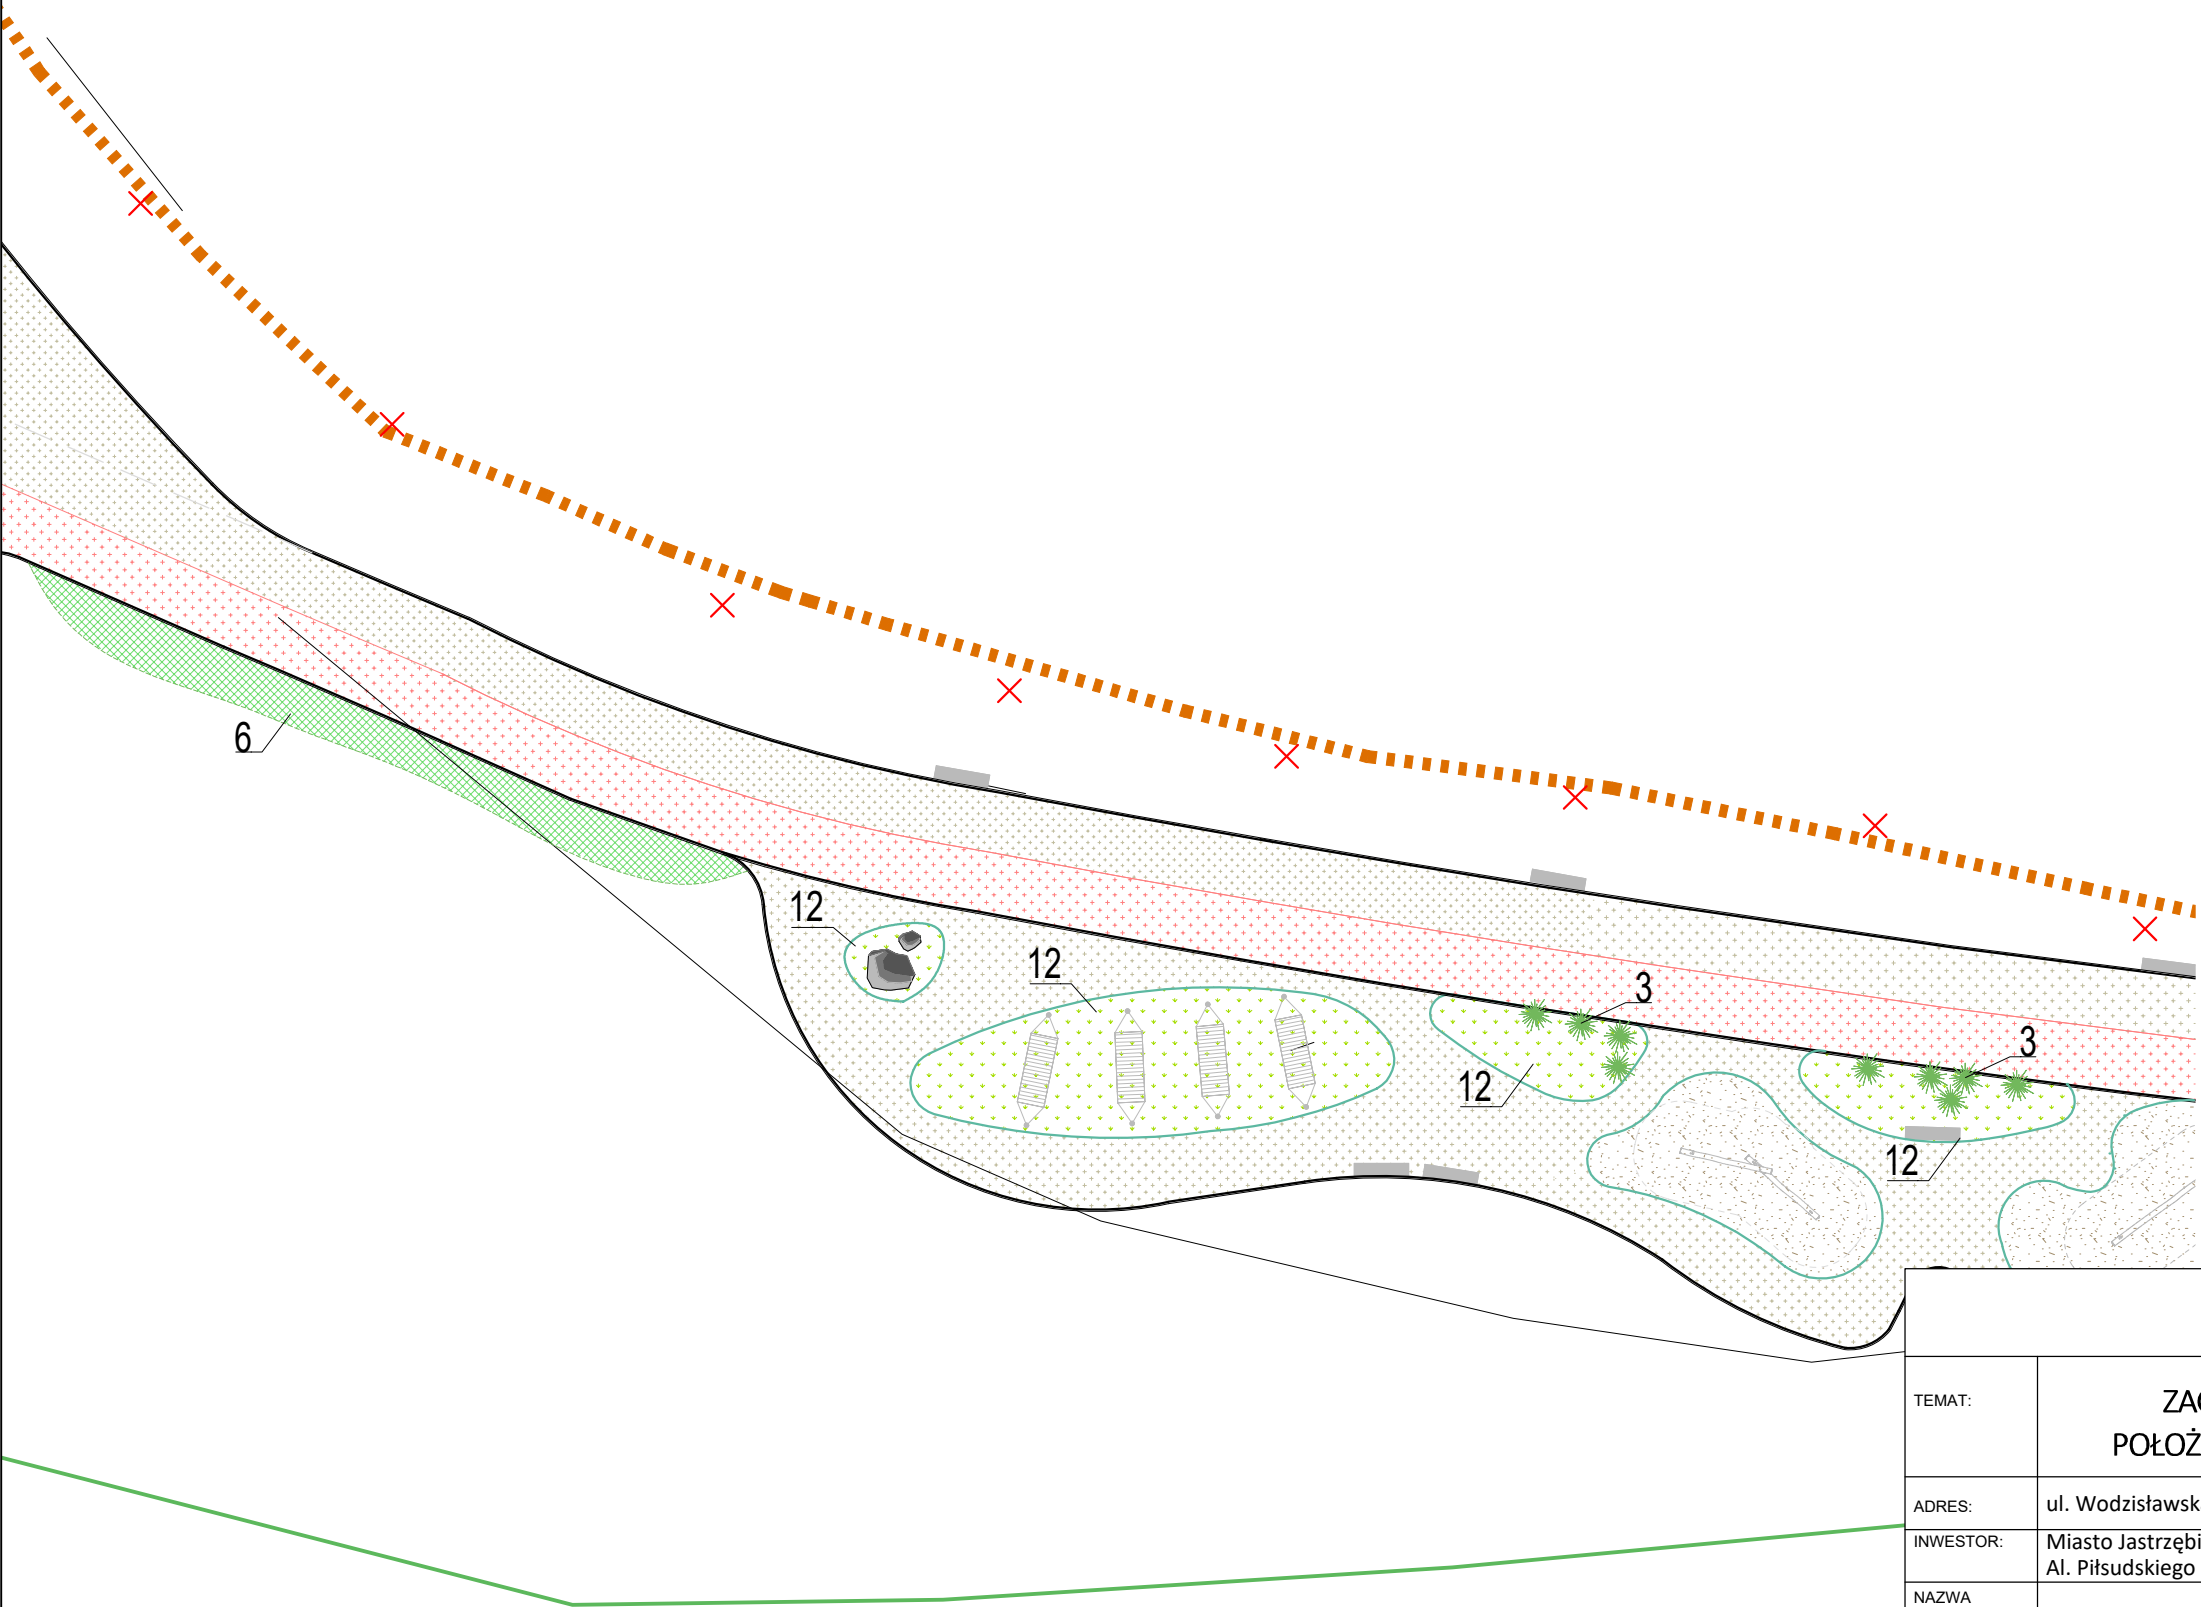

UWAGI:
Podana ilość sztuk roślin odnosi się do całego zagospodarowania, a nie do danej strefy roślinności.

ARCHITEKT
studio projektowe

TEMAT:	ZAGOSPODAROWANIE TERENÓW WODNYCH I ZIELONYCH POŁOŻONYCH PRZY UL. WODZIŚLAWSKIEJ W JASTRZĘBIU-ZDRÓJ		
ADRES:	ul. Wodzisławska, Jastrzębie-Zdrój		DATA: 12.2022 r.
INWESTOR:	Miasto Jastrzębie-Zdrój Al. Piłsudskiego 60,44-335 Jastrzębie-Zdrój		SKALA: 1:250
NAZWA RYSUNKU:	STREFA ROŚLINNOŚCI 2		NR RYS. PT/52
PROJEKTOWAŁ:	mgr inż. arch. Paweł KUCZYŃSKI	Bł. 111/01	
SPRAWDZIŁ:	mgr inż. arch. Piotr KUCZYŃSKI	Bł. 27/01	
PROJEKTOWAŁ:	mgr inż. Grzegorz MASOŃ	SLK/0604/PWOK/04	
SPRAWDZIŁ:	mgr inż. Jan STYRNOL	SLK/9145/PWBKb/20	