



PRZEKRÓJ A-A

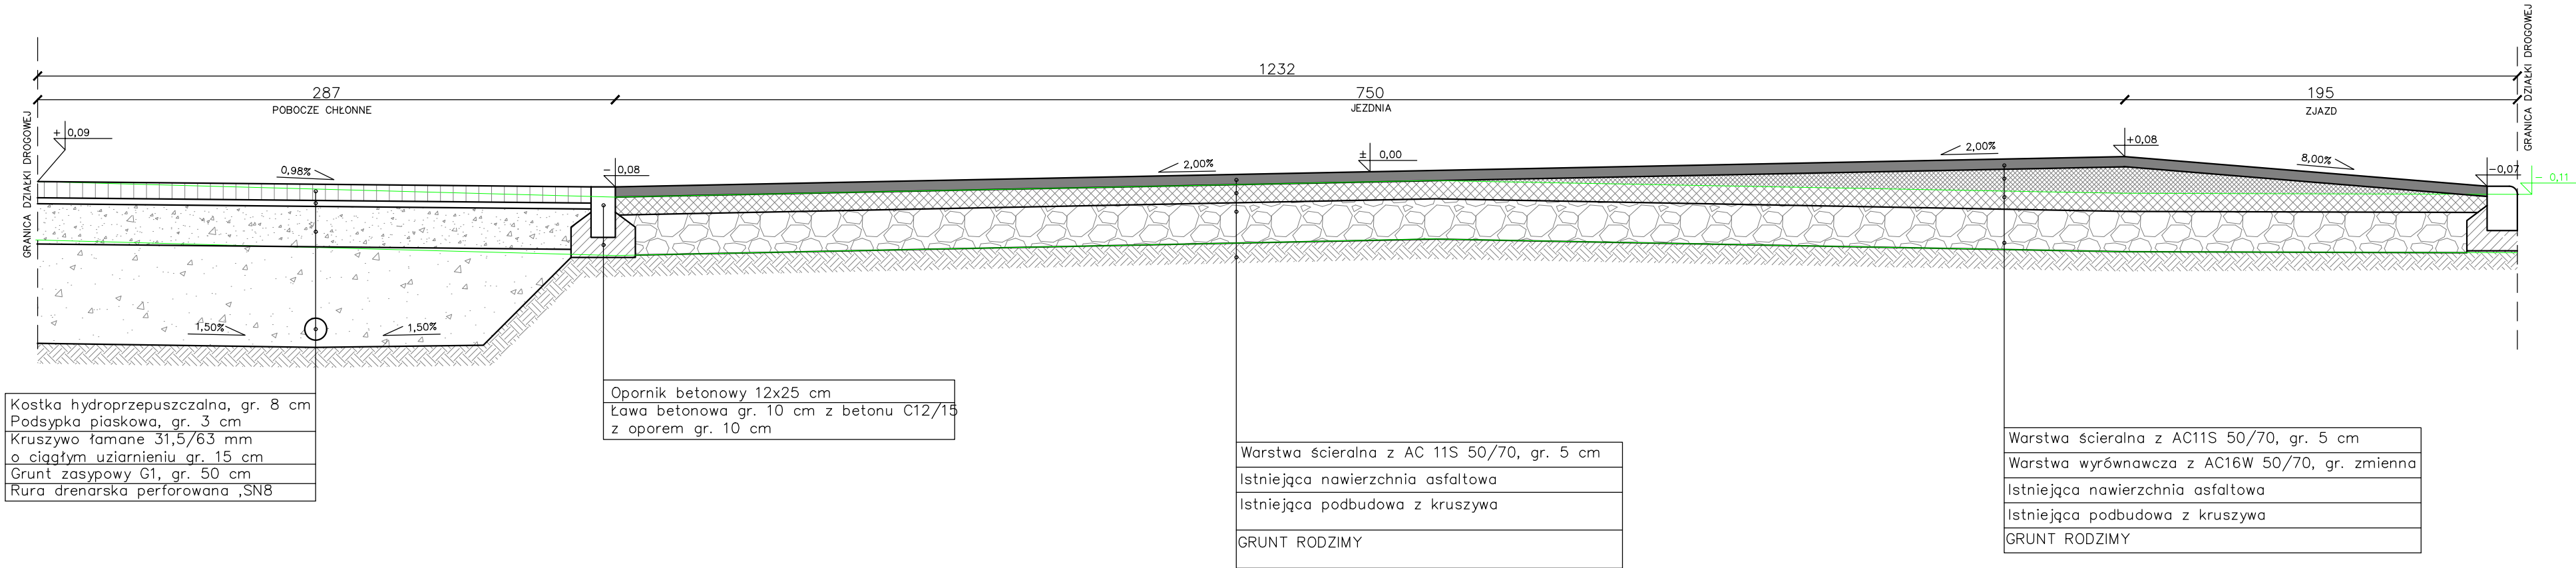

PRZEKRÓJ B-B

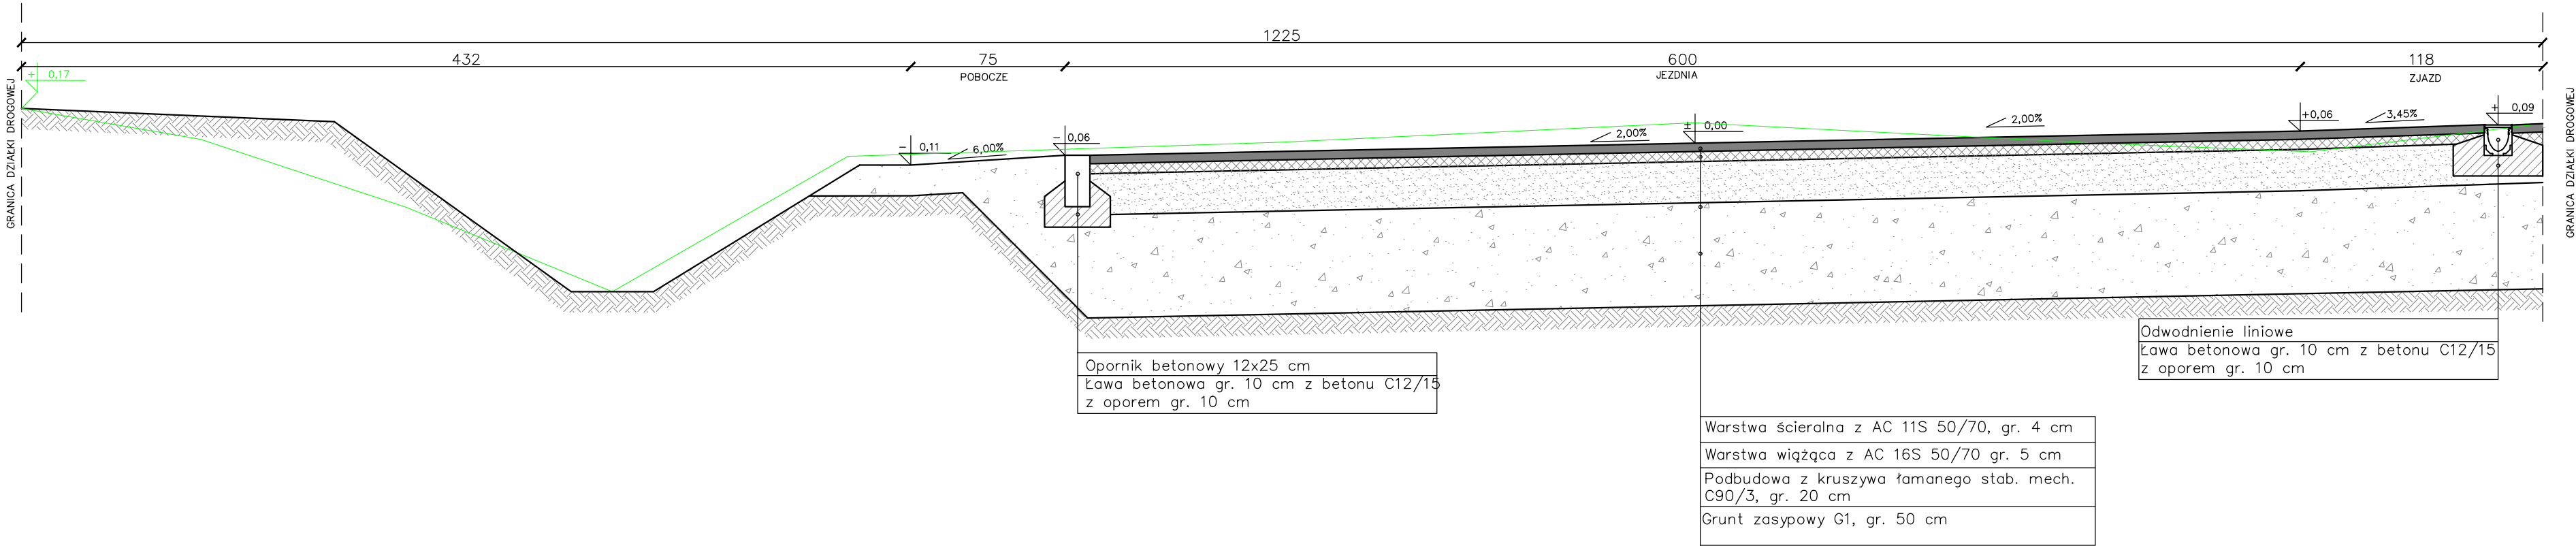

Nova-Project Sp. z o.o. ul. Parkowa 25/70B 51-616 Wrocław		INWESTOR GMINA SIECHNICE UL. JANA PAWŁA II 12, 55-011 SIECHNICE	
Przebudowa ulicy Graftowej w miejscowości Radwanice		Stadium:	PW
Tytuł projektu:		Branża:	DROGOWA
Przedmiot opracowania:	ul. Graftowa, Radwanice		Kod archiwalny 649
PRZEKROJE KONSTRUKCYJNE		Data:	Maj 2024
Nazwa rys.:	Imię i nazwisko		Skala: 1:25
Funkcja	Specjalność i nr uprawnień		Nr rys.: 3.1
Projektant	dr inż. Maciej Wdowiak		
5207/9914 konst.-bud. bez ograniczeń		Podpis	