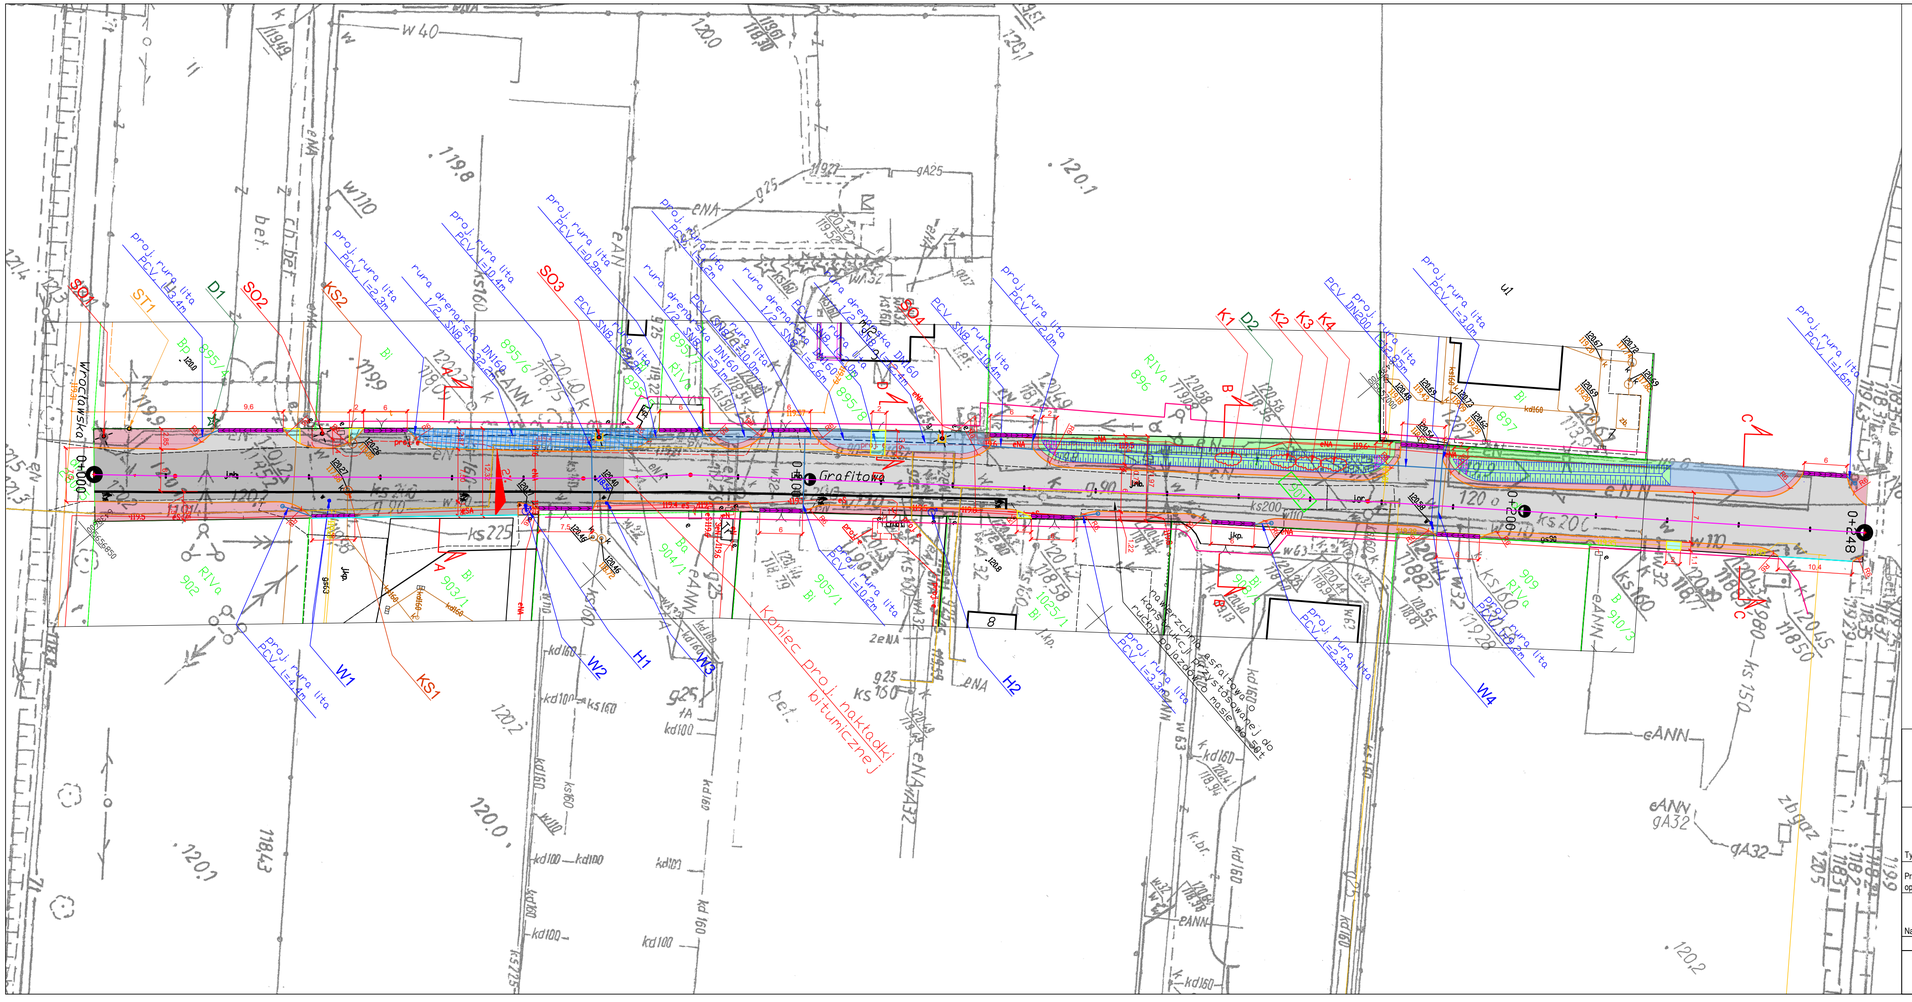

- Proj. nawierzchnia asfaltowa
- Proj. nakładka asfaltowa
- Proj. pobocze utwardzone kruszywem
- Proj. pobocze chłonne o nawierzchni z ekokraty N50 Pro, o nośności dla postoju samochodów ciężarowych
- Proj. pobocze chłonne o nawierzchni z kostki hydroprzepuszczalnej, o nośności dla postoju samochodów ciężarowych
- Ist. pobocze utwardzone kruszywem
- Proj. zieleniec
- Proj.dojście do posesji z kostki betonowej
- Proj. oczyszczenie, reprofilacja i obsianie trawą ist. rowu
- Proj. umocnienie skarp i dna rowu płytami MEBA
- Ist. ogrodzenie
- Proj. krawężnik betonowy "na płask"
- Proj. krawężnik betonowy najazdowy
- Proj. obrzeże betonowe
- Proj. opornik betonowy
- Proj. rura drenarska
- Proj. rura lita
- Ist. rura lita
- Proj. odbojnice stalowe
- Proj. spadki poprzeczne
- W1 — Ist. zawór wodociągowy przewidziany do regulacji wysokościowej
- KS1 — Ist. studnia kanalizacji sanitarnej przewidziana do regulacji wysokościowej
- Ist. hydrant do zabezpieczenia
- Proj. odwodnienie liniowe
- Słup energetyczny do zabezpieczenia
- Słup telekomunikacyjny do zabezpieczenia
- Słup oświetleniowy do zabezpieczenia
- Ist. drzewo do zabezpieczenia
- Proj. znaki poziome
- Ist. krzew przeznaczony do wykarczowania
- Proj. studnia chłonna

Nova-Project Sp. z o.o. ul. Parkowa 25/70B 51-616 Wrocław	INWESTOR GMINA SIECHNICE UL. JANA PAWŁA II 12, 55-011 SIECHNICE

Przebudowa ulicy Grafitowej w miejscowości Radwanice

Tytuł projektu:

Przedmiot opracowania:	ul. Grafitowa, Radwanice
Nazwa rys.:	PLAN SYTUACYJNY

Funkcja	Imię i nazwisko	Specjalność i nr uprawnień	Podpis
Projektant	dr inż. Maciej Wdowiak	5207/99/u konst-bud, bez ograniczeń	

Stadium:	PW
Branża:	DROGOWA
Kod archiwalny	649
Data:	Maj 2024
Skala:	1:500
Nr rys.:	2