


PRZEKRÓJ D-D

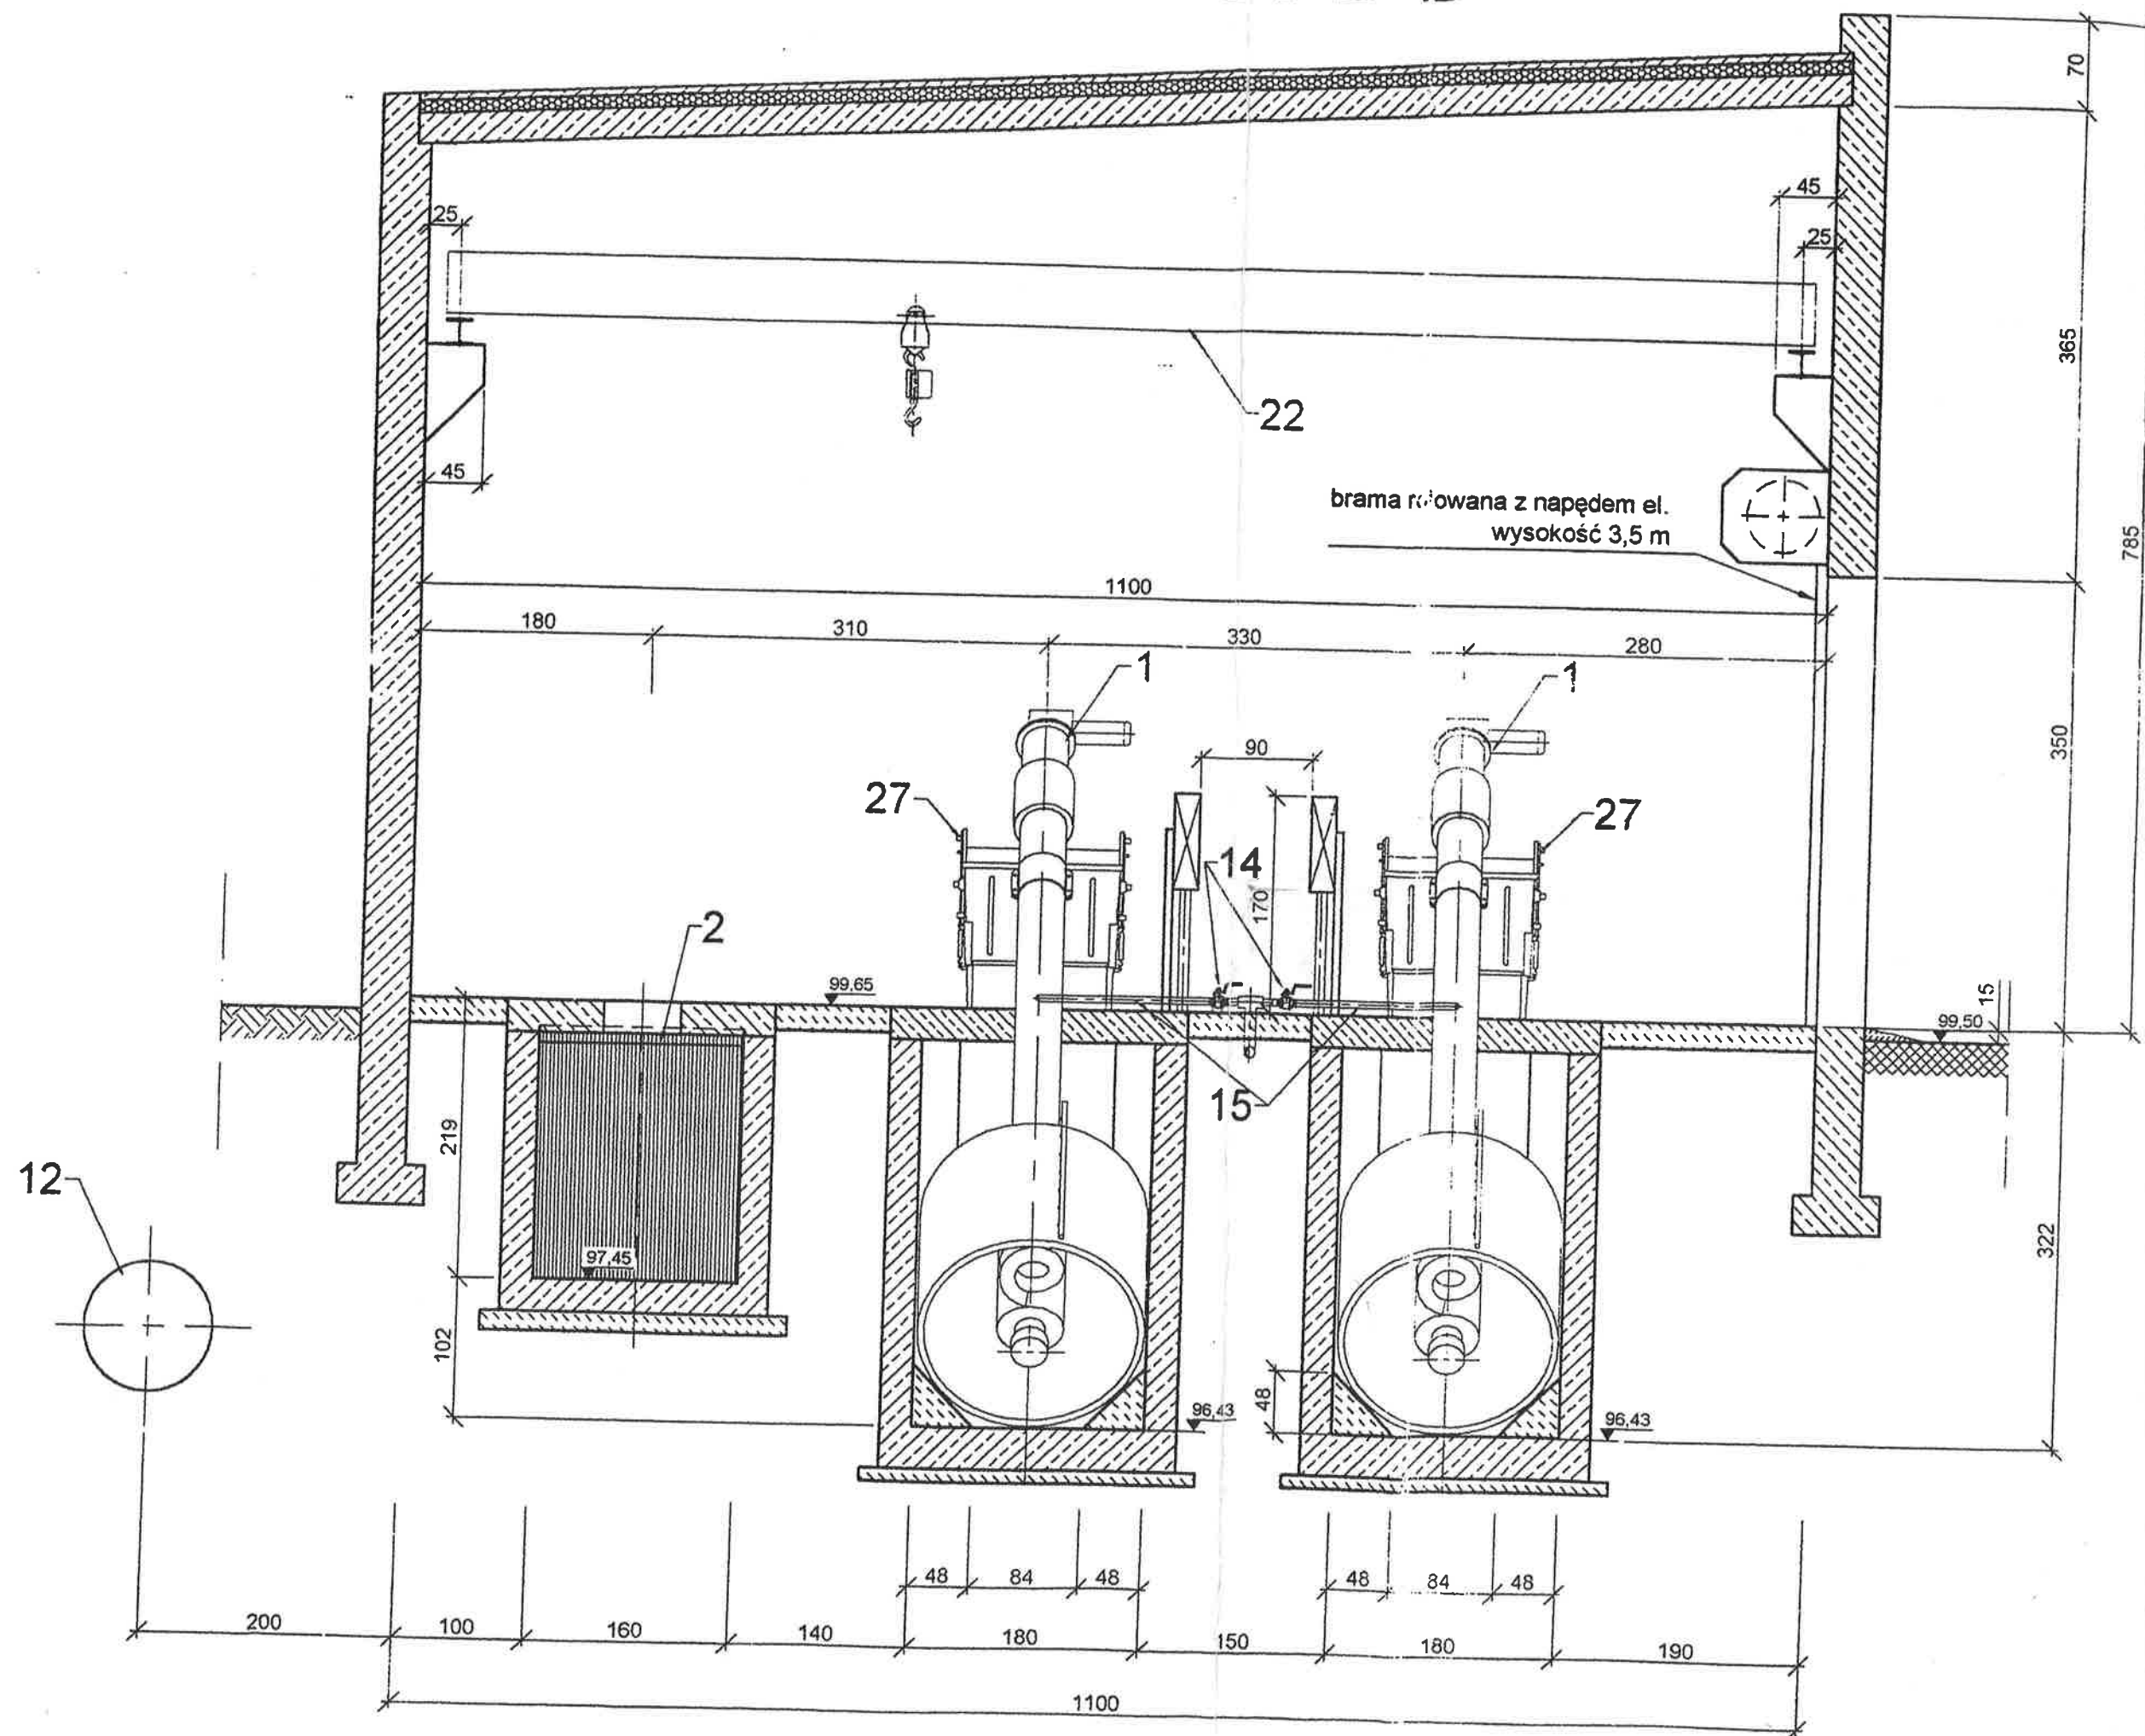

slonowych PVC i wypełnić pianką poliuretanową.

0 mm,
0 mm,