Wydział Ruchu Drogowego
Komendy Stołecznej Policji
2 [illegible] 2014 projekt - szkic
zabezpieczenia robót - organizacji ruchu
opiniuje pozytywnie - negatywnie

Z upoważnienia
Komendanta Stołecznego Policji
ZASTĘPCA NACZELNIKA
Wydziału Ruchu Drogowego
Komendy Stołecznej Policji
mł. insp. Piotr KUBCZAK

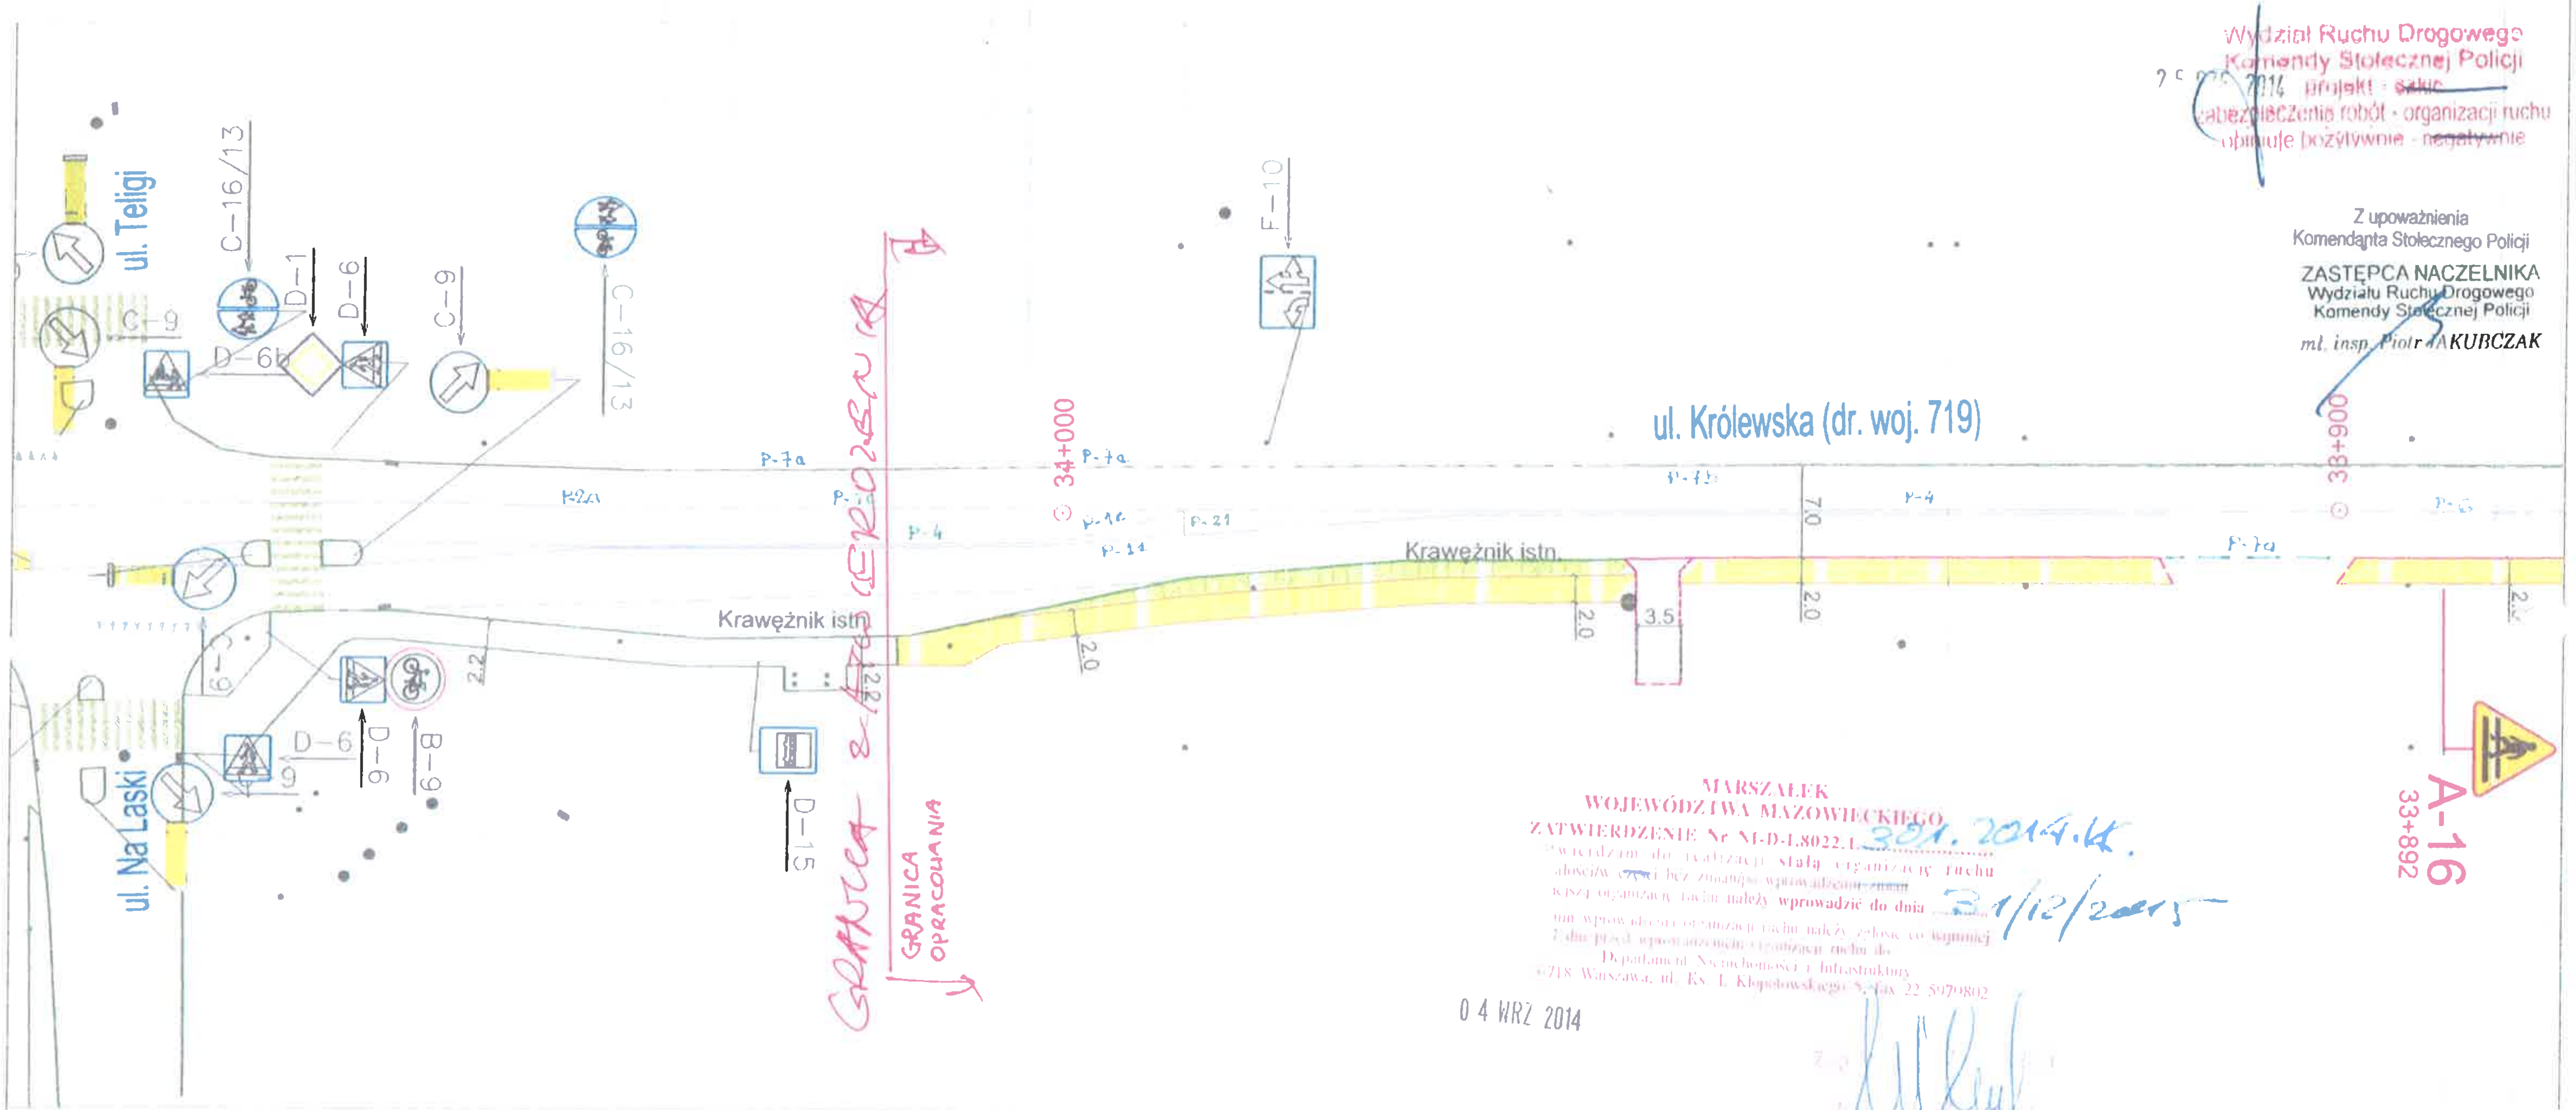

MARSZAŁEK
WOJEWÓDZTWA MAZOWIECKIEGO
ZATWIERDZENIE Nr MI-D-I.8022.1.391.2014.IK
organizację ruchu należy wprowadzić do dnia 31/12/2015
Departament Nieruchomości i Infrastruktury
Warszawa, ul. Ks. I. Kłopotowskiego 5, fax 22 5979802

0 4 WRZ 2014

Krawężnik projektowany wystajacy	
Krawężnik projektowany wtopiony	
Projektowany chodnik	
Istniejące oznakowanie pionowe	D–6
Istniejące oznakowanie poziome	
Projektowane oznakowanie pionowe	D-6 33+806
Projektowane oznakowanie poziome	P-10

Projekt	Projekt przebudowy ul. Królewskiej (droga woj. nr 719) w zakesie budowy chodnika na odcinku od ul. Konopnickiej do ul. Okreżnej w Grodzisku Mazowieckim			
Nazwa rysunku	ORGANIZACJA RUCHU			
Stanowisko	Imię i nazwisko	Nr uprawnień	Podpis	
Projektant:	mgr inż. Adam Grzyb	MAZ/0277/POOD/04		

HORYZONT
USŁUGI PROJEKTOWO INŻYNIERSKIE
ul. Lipopa 11a, 05-840 Brwinów, Tel. 783-319-097; horyzont.upi@gmail.com

FAZA	SKALA	DATA	Branża	Nr rysunku
	1:500	06.2014	org.r.	1