



tkanina plamoodporna
typu Aqua clean, np. Mystic
kolor szary
obudowa mebla
ze sklejki
cokół z płyty
meblowej,
kolor antracyt,
h 7,2cm

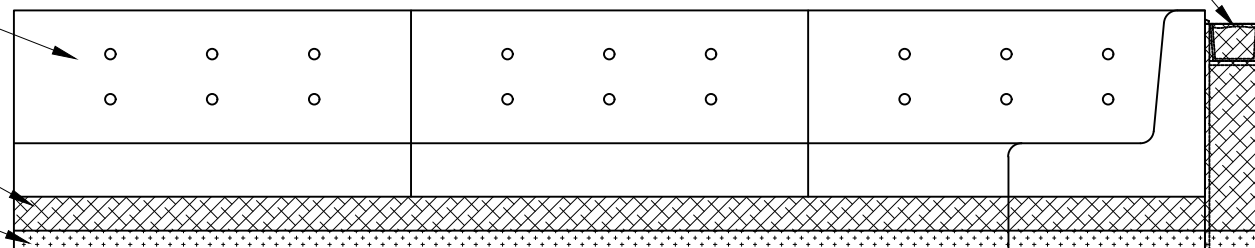


WIDOK 1

profil stalowy o przekroju
kwadratowym, gr.2cm,
malowany na kolor RAL 9011
roślina bluszcz hедера helixa
oświetlenie LED
w profilu aluminiowym,
np. TRI Line Mini
donica balkonowa,
kolor antracyt,
wym. 100 x 18 x 14cm, 3 szt.

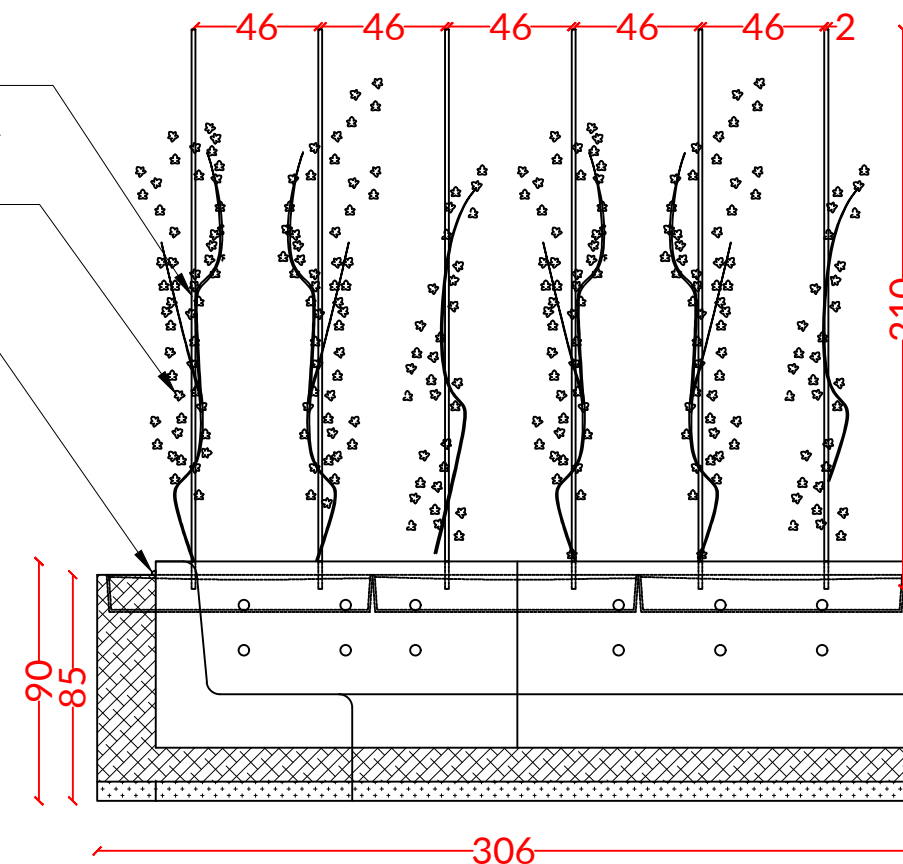

WIDOK 2

RZUT

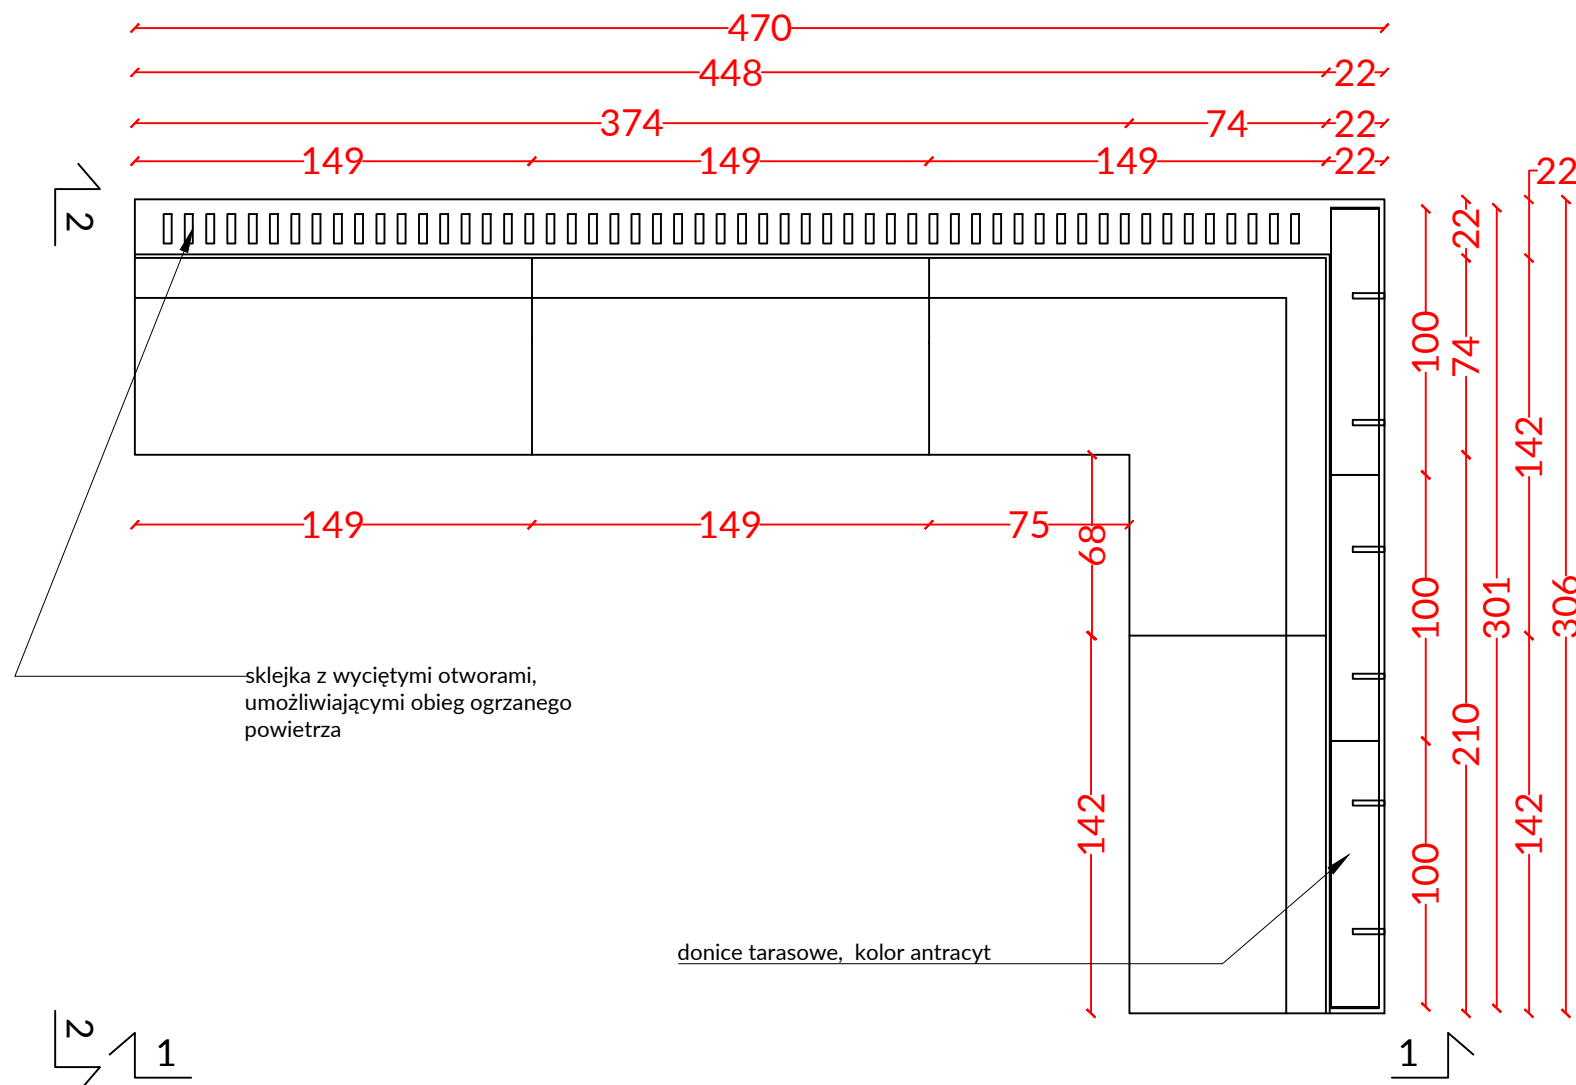

- UWAGI:
- 1.Przed przystąpieniem do prac budowlanych wszystkie wymiary należy sprawdzić na budowie.
Wszelkie zmiany w projekcie oraz nieścisłości należy ustalać w porozumieniu z projektantem.
 - 2.Niniejszy projekt stanowi własność TK Design Studio i nie może być wykorzystany w żaden sposób bez pisemnej zgody.
 3. Podane elementy wykończenia wnętrz można stosować zamiennie z równoważnymi.
 4. Wszystkie zmiany muszą być zatwierdzone przez projektanta.
 5. Roboty budowlane należy wykonać zgodnie ze sztuką budowlaną, obowiązującymi przepisami i normami oraz przy zachowaniu przepisów BHP.

tk design
studio

tel. 692 051 527 Targi Kielce S.A. lisowski.marcin@targikielce.pl
tel. 518322301 ul. Zakładowa 1, cwiklińska.ewa@targikielce.pl

Inwestycja
Projekt aranżacji wnętrza budynku
usługowego (handlowo-gastronomicznego
z częścią biurową) w Zagnańsku

Inwestor
Urząd Gminy Zagnańsk

Projektanci
mgr inż. arch. wn. Ewa Cwiklińska
mgr inż. Marcin Lisowski

Rysunek
Projekt siedziska tapicerowanego

Data	Skala	Numer rysunku
13.08.2021	1:20	8.4