

Wykończenie ścian:

- 1
- farba lateksowa, zmywalna, do wewnątrz, kolor czarny
- 2
- farba lateksowa, zmywalna, do wewnątrz, kolor szary
- 3
- farba lateksowa, zmywalna, do wewnątrz, kolor biały
- 4
- dekor ścienny, wycinany ze sklejk
- 5
- okładzina drewnopodobna, z płyty elewacyjnej
- 6
- odbojnica ze sklejki sosnowej, gatunek 1, wg rysunku 9.9
- 7
- wydruk wielkoformatowy, dedykowany do przestrzeni użytkowej, odporny na zmywanie
- 8
- obudowa instalacji z płyty GK na profilu stalowym, licowana PMMA z efektem lustra

UWAGI:

- 1.Przed przystąpieniem do prac budowlanych wszystkie wymiary należy sprawdzić na budowie.
Wszelkie zmiany w projekcie oraz nieścisłości należy ustalać w porozumieniu z projektantem.
- 2.Niniejszy projekt stanowi własność TK Design Studio i nie może być wykorzystany w żaden sposób bez pisemnej zgody.
3. Podane elementy wykończenia wewnątrz można stosować zamiennie z równoważnymi.
4. Wszystkie zmiany muszą być zatwierdzone przez projektanta.
5. Roboty budowlane należy wykonać zgodnie ze sztuką budowlaną, obowiązującymi przepisami i normami oraz przy zachowaniu przepisów BHP.



tel. 692 051 527 Targi Kielce S.A. lisowski.marcin@targikielce.pl
tel. 518322301 ul. Zakładowa 1, cwiklińska.ewa@targikielce.pl

Inwestycja

Projekt aranżacji wewnątrz budynku usługowego (handlowo-gastronomicznego z częścią biurową) w Zagnańsku

Inwestor

Urząd Gminy Zagnańsk

Projektanci

mgr inż. arch wn. Ewa Ćwiklińska
mgr inż. Marcin Lisowski

Rysunek

Rzut budowlany

Data


Skala

Numer rysunku

13.08.2021

1:100

1.1

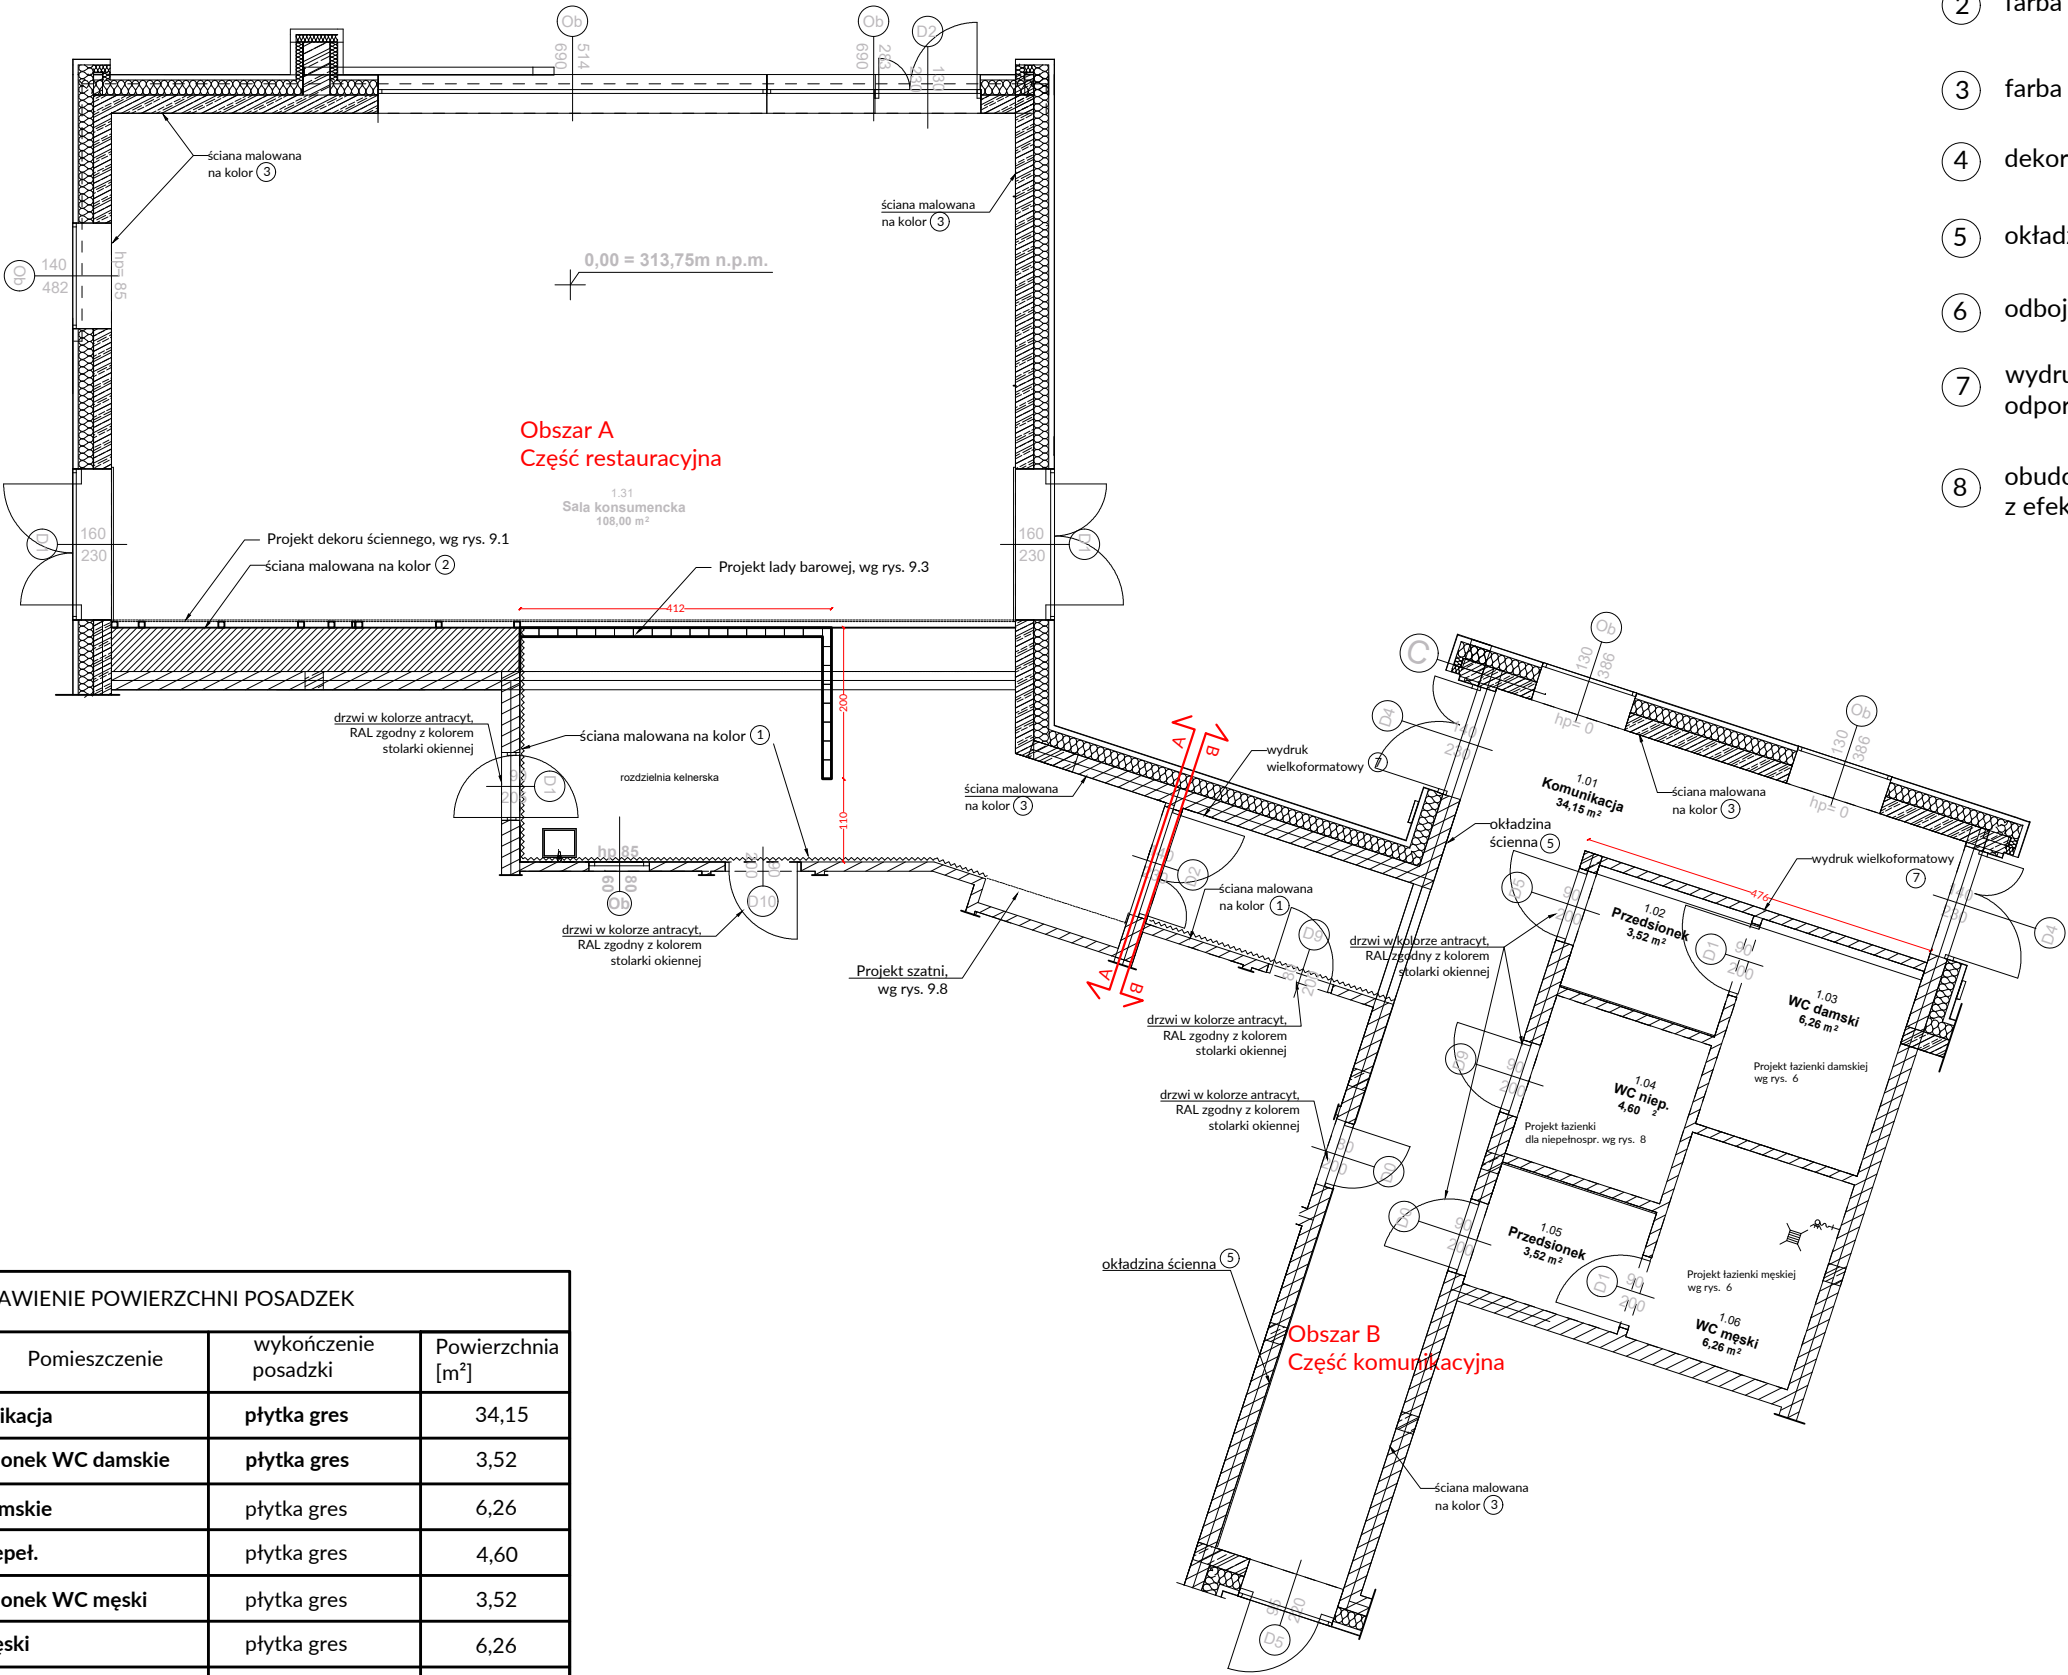

ZESTAWIENIE POWIERZCHNI POSADZEK

Nr	Pomieszczenie	wykończenie posadzki	Powierzchnia [m²]
1.01	Komunikacja	płytką gres	34,15
1.02	Przedsionek WC damskie	płytką gres	3,52
1.03	WC damskie	płytką gres	6,26
1.04	WC niep.	płytką gres	4,60
1.05	Przedsionek WC męski	płytką gres	3,52
1.06	WC męski	płytką gres	6,26
1.07	Sala konsumencka	płytką gres	108,00
			166,31 m²