


Toaleta męska: przekrój D-D

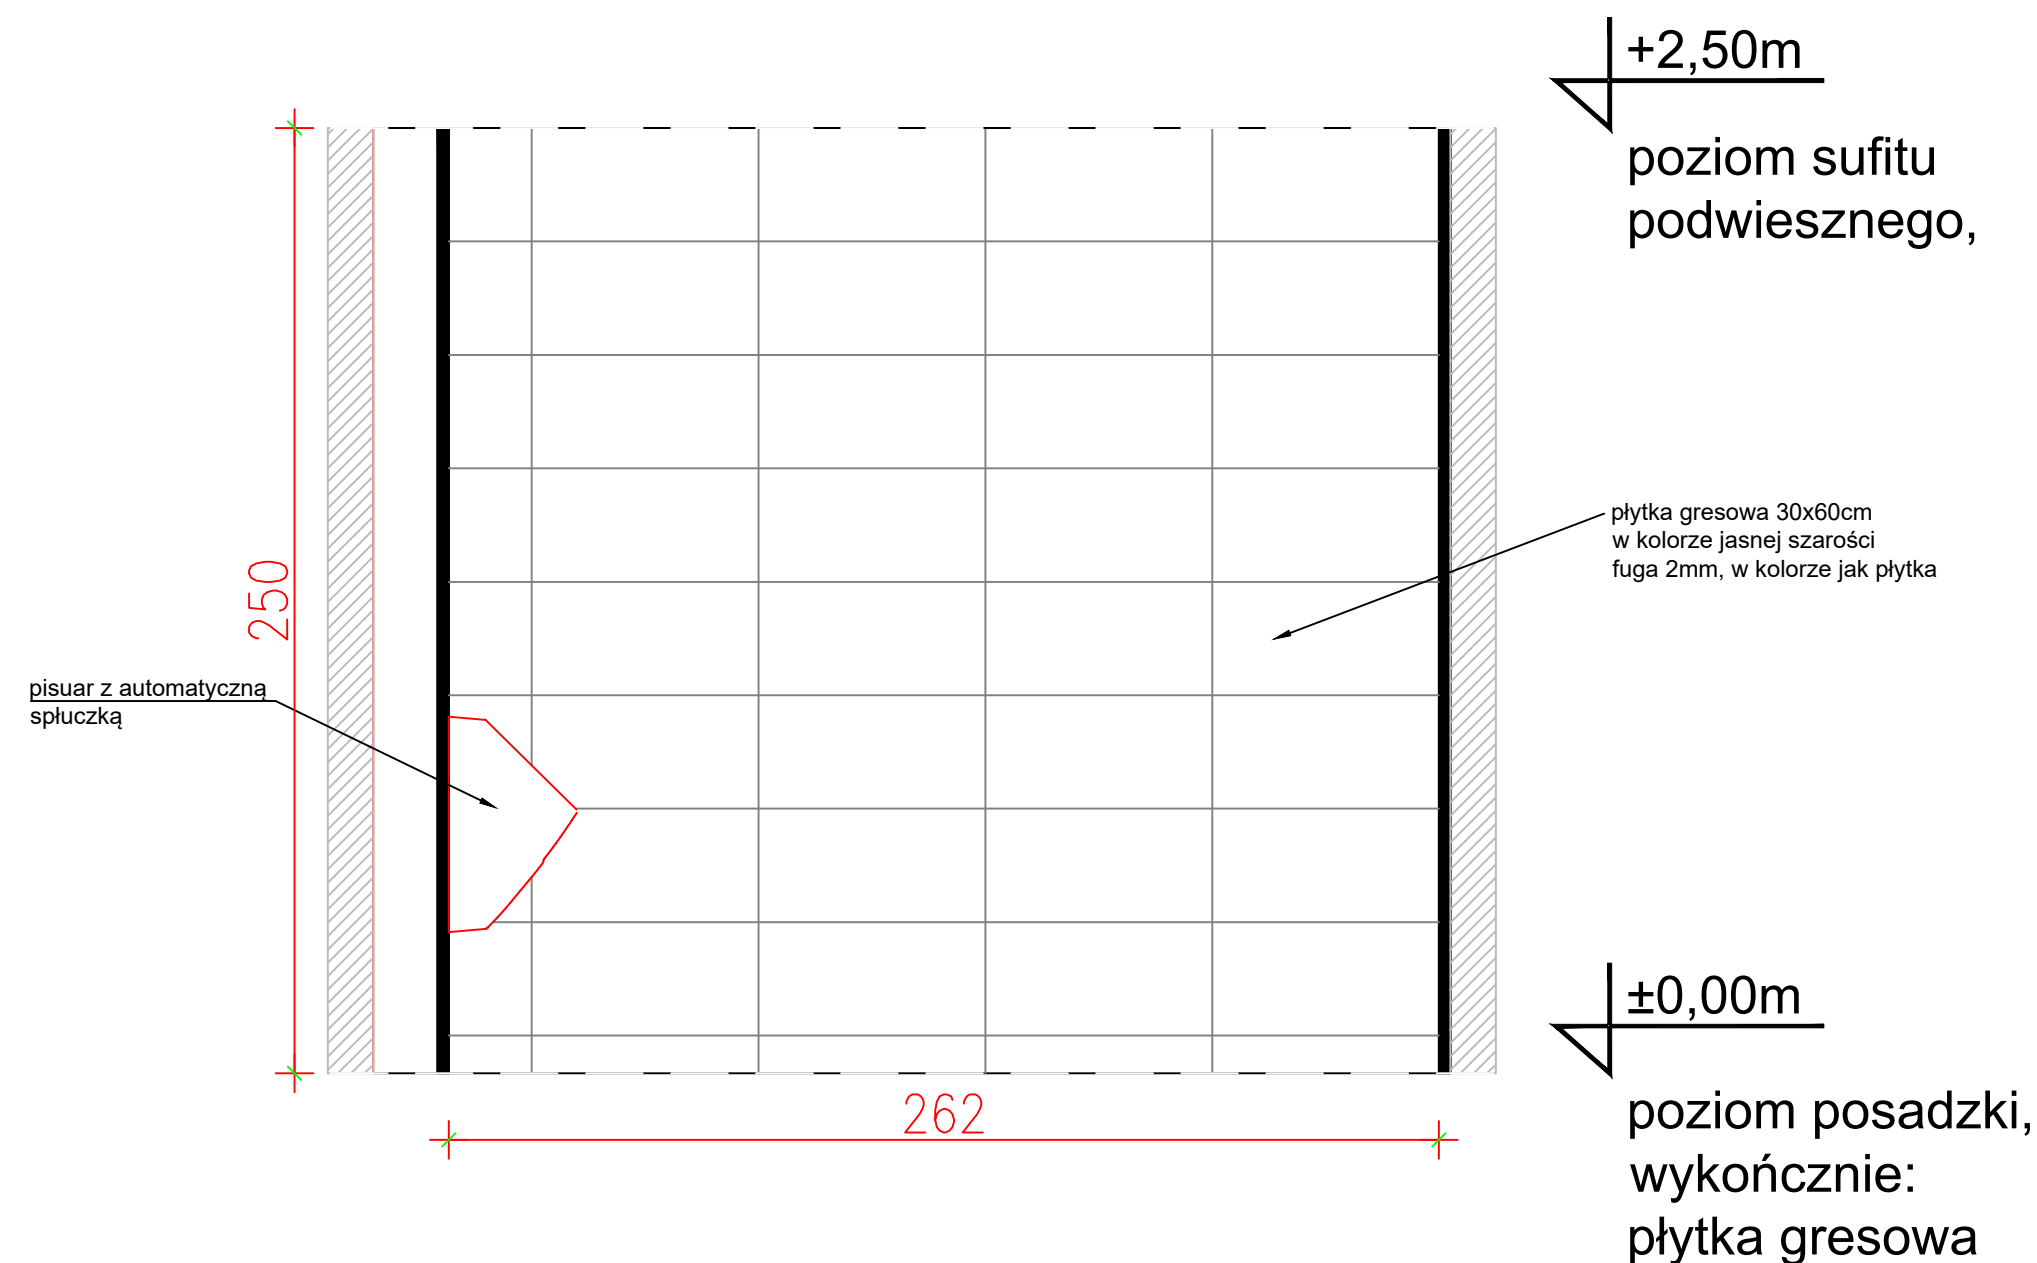

jasno szara betonowa
30x60cm, rektyfikowana, matowa, ścienna

- UWAGI:
1. Przed przystąpieniem do prac budowlanych wszystkie wymiary należy sprawdzić na budowie. Wszelkie zmiany w projekcie oraz nieścisłości należy ustalać w porozumieniu z projektantem.
 2. Niniejszy projekt stanowi własność TK Design Studio i nie może być wykorzystany w żaden sposób bez pisemnej zgody.
 3. Podane elementy wykończenia wnętrz można stosować zamiennie z równoważnymi.
 4. Wszystkie zmiany muszą być zatwierdzone przez projektanta.
 5. Roboty budowlane należy wykonać zgodnie ze sztuką budowlaną, obowiązującymi przepisami i normami oraz przy zachowaniu przepisów BHP.

tel. 692 051 527 Targi Kielce S.A. lisowski.marcin@targikielce.pl tel. 518322301 ul. Zakładowa 1, cwiklińska.ewa@targikielce.pl		
Inwestycja Projekt aranżacji wnętrza budynku usługowego (handlowo-gastronomicznego z częścią biurową) w Zagnańsku		
Inwestor Urząd Gminy Zagnańsk		
Projektanci mgr inż. arch. wn. Ewa Ćwiklińska mgr inż. Marcin Lisowski		
Rysunek Projekt łazienki męskiej		
Data 08.2021	Skala 1:20	Numer rysunku 7.5