

Oleśnica, dnia 11.02.2021r.

ZDP-DT.6853.24.2021.MK

DECYZJA

Na podstawie art. 38 ustawy z dnia 5 czerwca 1998 r. o samorządzie powiatowym (tekst jednolity Dz. U. z 2019r., poz. 511 ze zm.), art 39 ust. 3, 3a ustawy z dnia 21 marca 1985r. o drogach publicznych (tekst jednolity Dz. U. z 2018r., poz. 2068 ze zm.), art. 104 ustawy z dnia 14 czerwca 1960 r. - Kodeks postępowania administracyjnego (tekst jednolity Dz. U. z 2020r., poz. 256) oraz uchwały nr 99/2019 Zarządu Powiatu Oleśnickiego z dnia 30 kwietnia 2019r. w sprawie upoważnienia Pana Krzysztofa Góreckiego – Dyrektora Zarządu Dróg Powiatowych w Oleśnicy do załatwiania spraw wynikających z ustawy o drogach publicznych, po rozpatrzeniu wniosku z dnia 10.02.2021r. (data wpływu do Zarządu Dróg Powiatowych w Oleśnicy - 10.02.2021r.) złożonego przez Dariusza Piaseckiego z ramienia firmy Biuro Usług Inwestycyjnych PLUMBER, ul. Lwowska 31/303, 56-400 Oleśnica, w sprawie uzgodnienia lokalizacji urządzenia niezwiązanego z potrzebami zarządzania drogami lub potrzebami ruchu drogowego – sieci wodociągowej – w zakresie przebiegu w pasie drogowym drogi powiatowej – 1464D ul. Wileńska, dz. nr 43 AM-30 obręb Oleśnica m. Oleśnica,

wyrażam zgodę

na lokalizację w pasie drogowym drogi powiatowej 1464D ul. Wileńska, dz. nr 43 AM-30 obręb Oleśnica m. Oleśnica, urządzenia niezwiązanego z potrzebami zarządzania drogami lub potrzebami ruchu drogowego - sieci wodociągowej zgodnie z załączonym planem zagospodarowania terenu, przy zachowaniu następujących warunków:

1. Integralną część decyzji stanowi załącznik mapowy nr 1.
2. Prace ziemne w pasie drogowym nie mogą być prowadzone w okresie, gdy temperatura otoczenia jest niższa niż 0° C oraz przy przemarzniętym gruncie i zalegającym śniegu.
3. W przypadku prowadzenia wykopów w pasie drogowym, grunt w ich miejscu należy zagęścić i przedłożyć protokół z zagęszczenia. W miejscach, w których niemożliwe jest uzyskanie właściwych parametrów zagęszczenia gruntu rodzimego, należy dokonać jego wymiany.
4. Roboty ziemne należy wykonywać zgodnie z obowiązującymi normami.
5. **Podczas prowadzenia prac nie dopuścić do uszkodzenia jezdni, chodnika drogi powiatowej.** W razie ich uszkodzenia, należy je odtworzyć, z pełnowartościowych materiałów, łącznie z warstwami podbudowy.
6. Przekroczenie poprzeczne drogi powiatowej 1464D ul. Wileńska w Oleśnicy wykonać metodą przewiertu sterowanego w rurze ochronnej. Długość rury ochronnej ma być równa co najmniej łącznej szerokości jezdni i chodnika. Rurę należy ułożyć na głębokości min. **1,2m** licząc od rzędnej jezdni do górnej krawędzi rury. Komory przewiertowe lokalizować tak, aby nie uszkodzić jezdni i chodnika drogi powiatowej.
7. Ścieżkę rowerową w miejscu rozkopu należy odtworzyć na całej szerokości, łącznie z
8. warstwami podbudowy, z pełnowartościowych materiałów. W miejscach, w których niemożliwe jest uzyskanie właściwych parametrów zagęszczenia gruntu rodzimego, należy dokonać jego wymiany.
9. W obrębie bryły korzeniowej drzew, prace należy prowadzić metodą przewiertu sterowanego w rurze ochronnej. Nie należy dopuścić do uszkodzenia systemu korzeniowego drzew. Przewierty w rejonie drzew wykonać o długości min. 5,0m (środek odcinka liczony od osi pnia drzewa). Rurę należy ułożyć na głębokości min. 1,2m licząc od rzędnej terenu do górnej krawędzi rury. Komory przewiertowe lokalizować tak, aby nie dopuścić do uszkodzenia bryły korzeniowej drzew.



10. Nawierzchnię gruntową, zniszczoną podczas wykopów należy przywrócić do właściwego stanu technicznego. Po zakończeniu prac teren należy starannie uporządkować.
11. W przypadku uszkodzenia jezdni lub chodnika należy je odtworzyć na całej szerokości, z pełnowartościowych materiałów łącznie z warstwami podbudowy. W miejscach, w których niemożliwe jest uzyskanie właściwych parametrów zagęszczenia gruntu rodzimego, należy dokonać jego wymiany.
12. Ścieżkę rowerową w miejscu wpięcia związanego w wykonywaniem sieci, należy odtworzyć na całej szerokości na podsypce cementowo-piaskowej gr. 3cm i podbudowie z kruszywa łamanego gr. min 25 cm. W miejscach, w których niemożliwe jest uzyskanie właściwych parametrów zagęszczenia gruntu rodzimego, należy dokonać jego wymiany.
13. Wszelkie odształcenia powstałe w miejscu prowadzonych robót w ciągu 2 lat od zakończenia prac, będą usuwane na koszt Inwestora.
14. Zarząd Dróg nie ponosi odpowiedzialności za kolizje z urządzeniami obcymi znajdującymi się w pasie drogowym. Lokalizację tych urządzeń należy ustalić z ich właścicielami.
15. **Niniejsza decyzja nie jest zezwoleniem na zajęcie pasa drogowego ani na umieszczenie w/w urządzenia w pasie drogowym.** O wydanie takiego zezwolenia należy wystąpić do tut. Zarządu, załączając dokumenty wymagane Rozporządzeniem Rady Ministrów z dnia 1 czerwca 2004 w sprawie określenia warunków udzielania zezwoleń na zajęcie pasa drogowego (tekst jednolity Dz. U. z 2016r., poz. 1264 ze zm.), **łącznie z zatwierdzonym projektem organizacji ruchu zastępczego na czas wykonywania robót w pasie drogowym**, który zgodnie z Rozporządzeniem Ministra Infrastruktury z dnia 23 września 2003r. w sprawie szczegółowych warunków zarządzania ruchem na drogach oraz wykonywania nadzoru nad tym zarządzaniem (t.j. Dz. U. z 2017r., poz. 784), **podlega zaopiniowaniu przez Komendę Powiatową Policji oraz Zarząd Dróg Powiatowych w Oleśnicy, a następnie zatwierdzeniu przez organ zarządzający ruchem – Starostę Oleśnickiego.**
16. Kompletny wniosek na zajęcie pasa drogowego należy złożyć na co najmniej 21 dni przed planowanymi robotami (wniosek dostępny jest na stronie www.zdp-olesnica.pl, w zakładce dokumenty, wzory wniosków).
Złożenie wniosku nie uprawnia do prowadzenia robót w pasie drogowym.
17. Za zajęcie pasa drogowego pobrana będzie opłata ustalona na podstawie uchwały nr XIV/124/2020 z dnia 23 stycznia 2020r. Rady Powiatu Oleśnickiego w sprawie wysokości stawek opłat za zajęcie pasa drogowego dróg powiatowych, a za **umieszczenie w pasie drogowym urządzenia niezwiązanego z potrzebami zarządzania drogami lub potrzebami ruchu drogowego, będzie pobierana opłata roczna.**
18. W przypadku zmiany uchwały w sprawie opłat za zajęcie pasa drogowego i za umieszczenie urządzeń niezwiązanych z funkcjonowaniem drogi, obowiązywać będzie opłata aktualna na dzień złożenia wniosku.
19. Po wykonaniu przedmiotowej inwestycji, Inwestor zobowiązany jest do wykonania inwentaryzacji geodezyjnej przez uprawnionego geodetę.
20. Decyzja obowiązuje na okres 2 lat i traci swą ważność w przypadku niedotrzymania podanych warunków.
21. Niniejsza decyzja jest równoznaczna ze zgodą na inwestowanie w pasie drogowym tj. na działkach będących w zarządzie ZDP – w myśl ustawy „Prawo Budowlane”.
22. Realizacja inwestycji wymaga posiadania odpowiednich dokumentów niezbędnych do prowadzenia robót zgodnie z przepisami Prawa Budowlanego.

Uzasadnienie:

Decyzja w całości uwzględnia wniosek strony, a zatem odstępuje się od uzasadnienia zgodnie z art.107 kpa.

Pouczenie:

Od niniejszej decyzji służy stronie odwołanie do Samorządowego Kolegium Odwoławczego we Wrocławiu, Plac Powstańców Warszawy 1, 50-153 Wrocław za pośrednictwem Dyrektora Zarządu Dróg Powiatowych w Oleśnicy w terminie 14 dni od dnia jej otrzymania.

Na podstawie art. 127a ustawy z dnia 14.06.1960r. - Kodeks postępowania administracyjnego (t. j. Dz. U. z 2020, poz. 256 z późn. zm.), w trakcie biegu terminu do wniesienia odwołania, strona może zrzec się prawa do wniesienia odwołania wobec organu administracji publicznej, który wydał decyzję.

Z dniem doręczenia organowi administracji publicznej oświadczenia o zrzeczeniu się prawa do wniesienia odwołania przez ostatnią ze stron postępowania, decyzja staje się ostateczna i prawomocna.

Z upoważnienia
Zarządu Powiatu Oleśnickiego

DYREKTOR
Zarządu Dróg Powiatowych
w Oleśnicy

Krzysztof Górecki

Zobowiązanie z opłaty skarbowej
na podst. art. 4... zał do ustawy
cz. 111 poz. 44... pkt. 2... ppkt. 3...
ustawy z dnia 16.11.2006 r.
o opłacie skarbowej
(Dz. U. z 2020 poz. 1546 z późn. zm.)

wyk. 2 egz.

egz. nr 1 - Pan Dariusz Piasecki

Biuro Usług Inwestycyjnych
PLUMBER
Ul. Lwowska 31/303
56-400 Oleśnica

egz. nr 2 – a/a

załączniki:

zał. nr 1 – projekt zagospodarowania terenu (1 szt.)

Sporządziła: Maria Krysiak

Klauzula informacyjna RODO

- Zgodnie z art. 13 ogólnego rozporządzenia o ochronie danych osobowych z dnia 27 kwietnia 2016 r. (Dz. Urz. UE L 119 z 04.05.2016) informuję, iż:
- 1) administratorem Pani/Pana danych osobowych jest **Dyrektor Zarządu Dróg Powiatowych w Oleśnicy, Wojska Polskiego 52c, 56-400 Oleśnica**,
 - 2) kontakt z Inspektorem Ochrony Danych możliwy jest pod adresem e-mail: abi@adametronics.pl,
 - 3) Pani/Pana dane osobowe przetwarzane będą w celu wypełnienia obowiązków prawnych ciążyących na Zarządzie Dróg Powiatowych w Oleśnicy - na podstawie Art. 6 ust. 1 lit. b ogólnego rozporządzenia o ochronie danych osobowych z dnia 27 kwietnia 2016 r.,
 - 4) odbiorcami Pani/Pana danych osobowych będą wyłącznie podmioty uprawnione na podstawie przepisów prawa,
 - 5) Pani/Pana dane osobowe przechowywane będą w oparciu o uzasadniony interes realizowany przez administratora (dane przetwarzane są do momentu wskazanego w instrukcji kancelaryjnej),
 - 6) posiada Pani/Pan prawo do żądania od administratora dostępu do danych osobowych, ich sprostowania, usunięcia lub ograniczenia przetwarzania,
 - 7) ma Pani/Pan prawo wniesienia skargi do organu nadzorczego - Urząd Ochrony Danych Osobowych, ul. Stawki 2, 00-193 Warszawa,
 - 8) podanie danych osobowych jest dobrowolne, jednakże odmowa podania danych może skutkować odmową rozpatrzenia sprawy.


Legenda:

- drzewa niepomierzone,
- wykazano tylko na mapie do celów projektowych

MAPA DO CELÓW PROJEKTOWYCH

SKALA 1:500

Układ odniesienia: PL-ETRF89, układ wsp. płaskich: PL-2000 strefa 6 (18°), układ wys: PL-EVRF2007-NH
Sekcje mapy: 6.150.15.04.2.2; 6.150.15.05.1.1; 6.151.15.25.3.3; 6.151.15.24.4.4

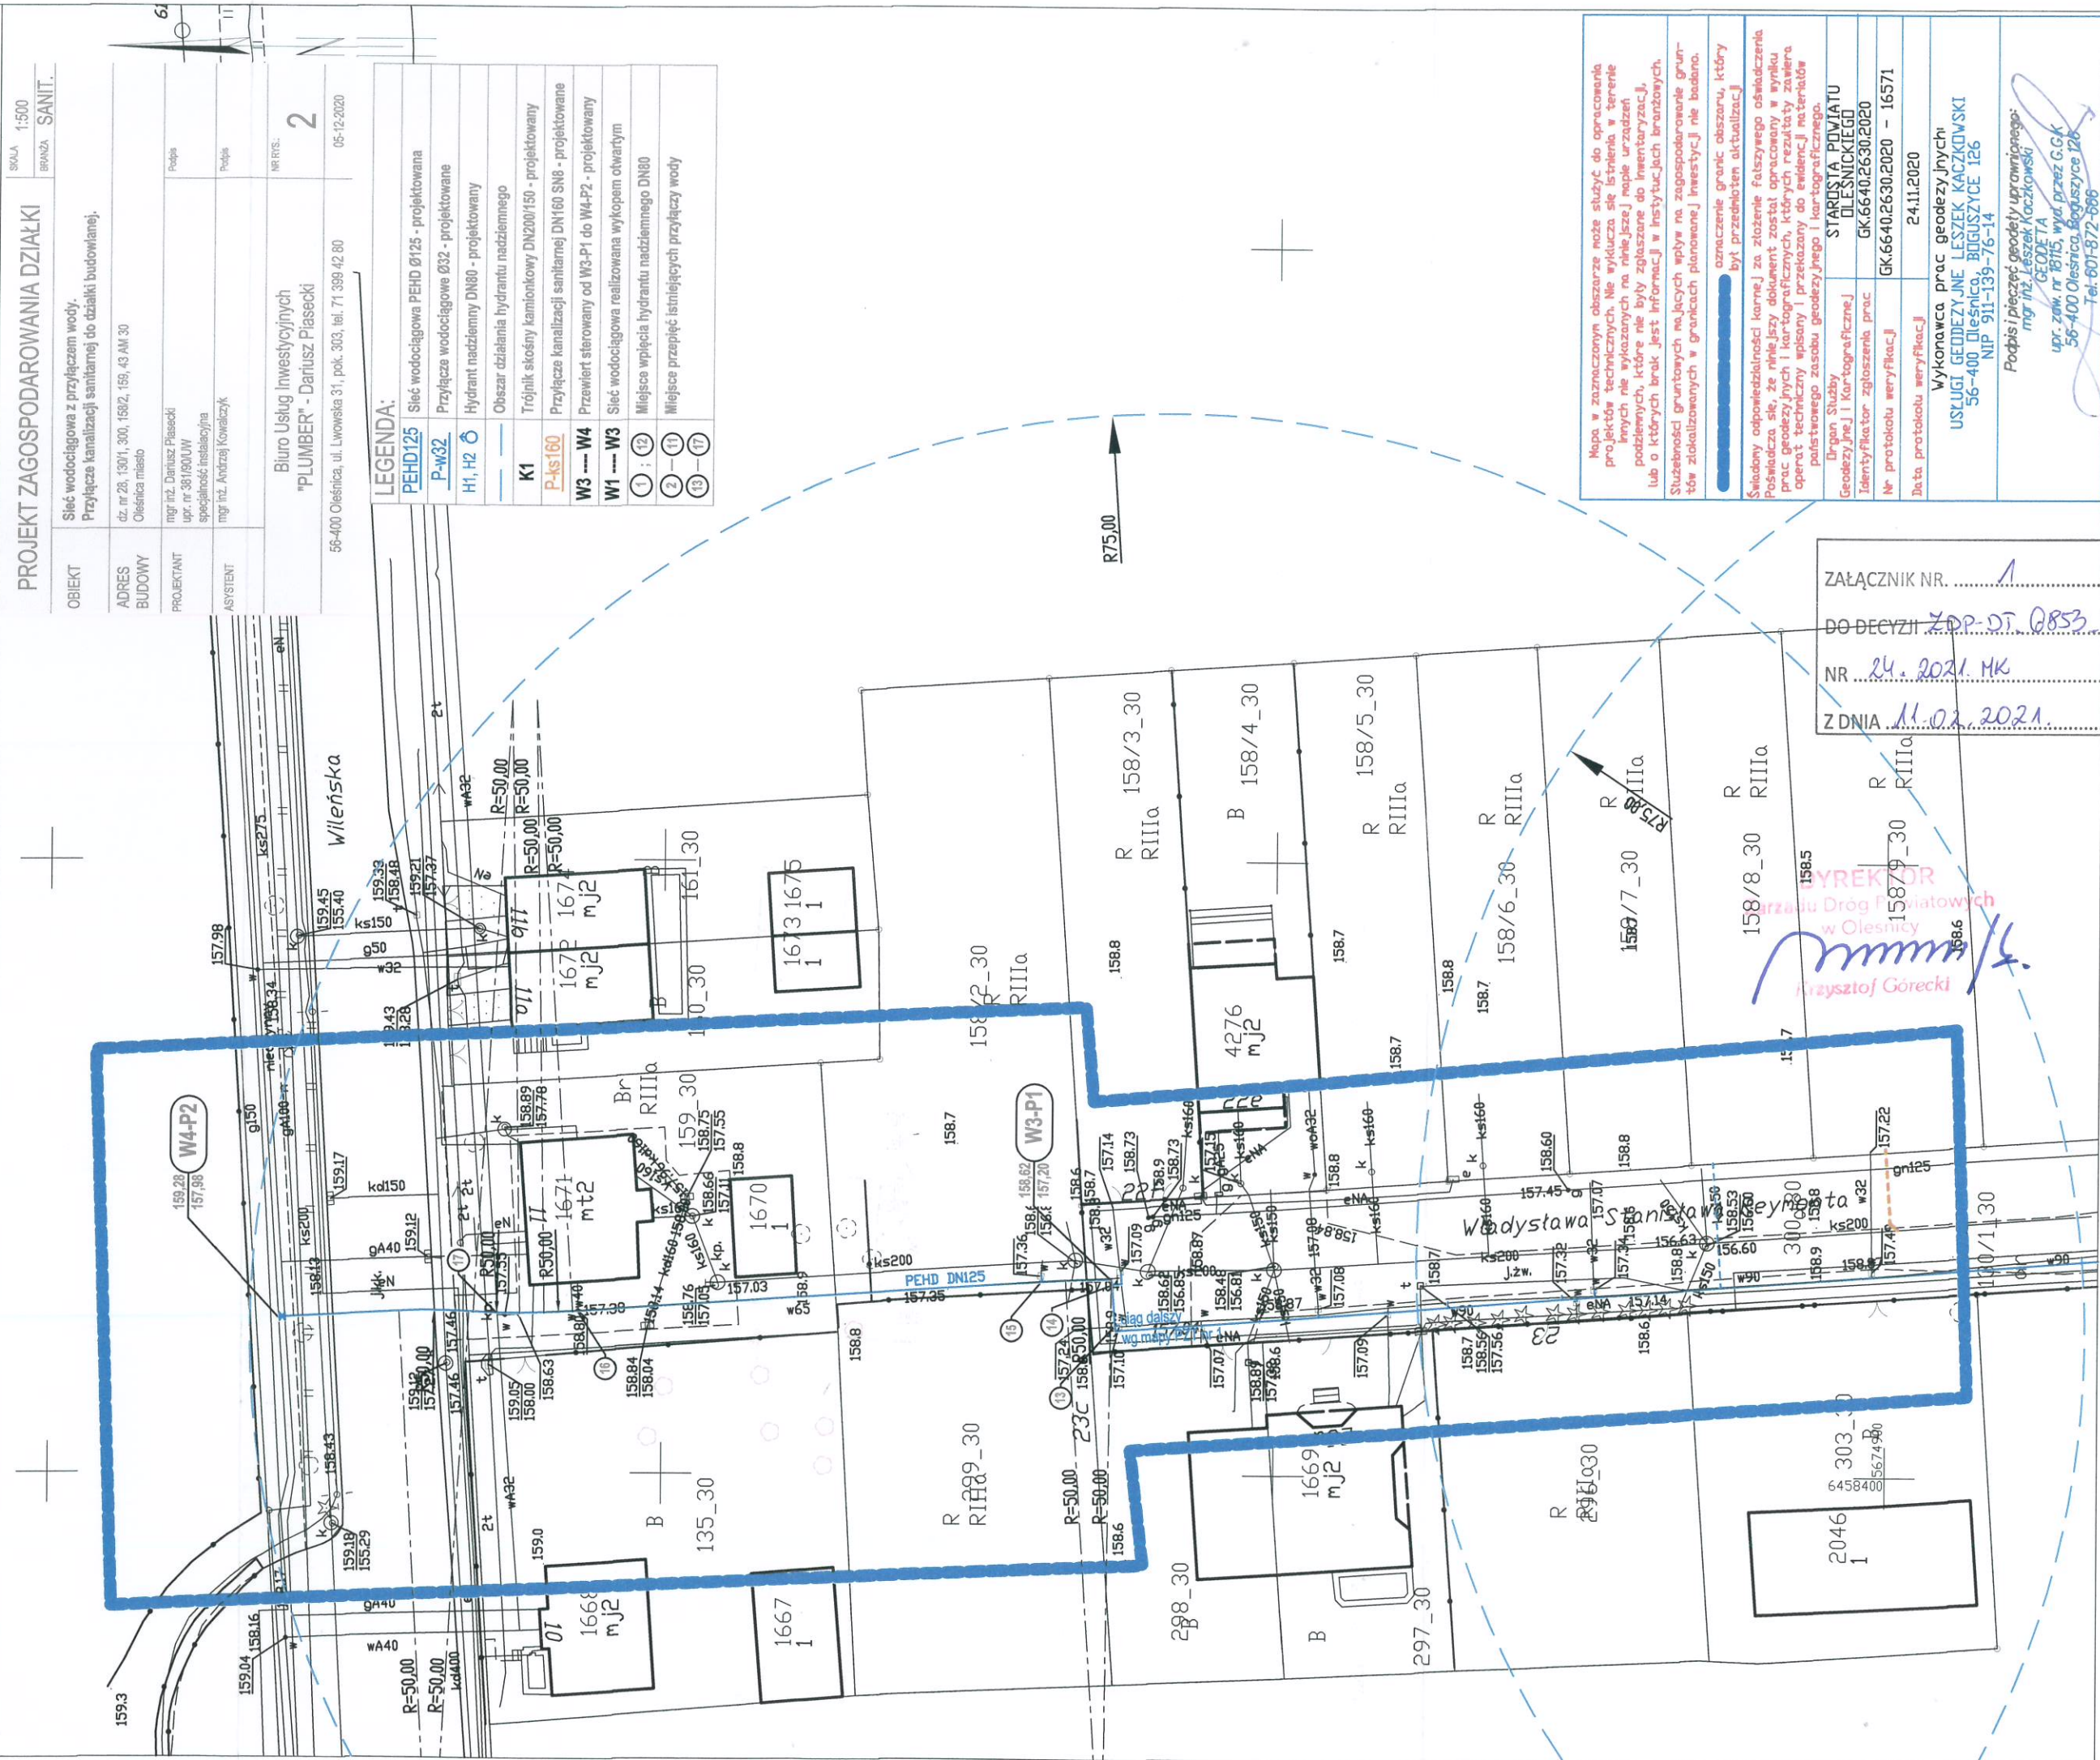

Mapa w zaznaczonym obszarze może służyć do opracowania projektów technicznych. Nie wyklucza się istnienia w terenie innych nie wykazanych na niniejszej mapie urządzeń podziemnych, które nie były zgłoszone do inwentaryzacji, lub o których brak jest informacji w historycznych branżowych. Służebności gruntowych mających wpływ na zagospodarowanie gruntów zlokalizowanych w granicach planowanej inwestycji nie badano.	
oznaczenie gruntu obszaru, który był przedmiotem aktualizacji	
Świadomy odpowiedzialności kornej za złożenie fałszywego oświadczenia Posiadacza się, że niniejszy dokument został opracowany w wyniku prac geodezyjnych i kartograficznych, których rezultaty zawiera operat techniczny spisany przekazany do ewidencji materiałów państwowego zasobu geodezyjnego i kartograficznego.	
Organ Służby Geodezyjnej i Kartograficznej	STAROSTA POWIATU OLEŚNICKIEGO
Identyfikator zgłoszenia prac	GK.6640.2630.2020
Nr protokołu weryfikacji	GK.6640.2630.2020 - 16571
Data protokołu weryfikacji	24.11.2020
Wykonawca prac geodezyjnych: USŁUGI GEODEZYJNE LESZEK KACZKOWSKI 56-400 Oleśnica, BOGUSZYCE 126 NIP 911-139-76-14	
Podpis i pieczęć geodety uprawnionego: mgr inż. Leszek Kaczkowski GEODETA upr. zaw. nr 8115, wyd. przez G.G.K. 56-400 Oleśnica, Boguszyce 126 Tel. 601-872-886	

ZAŁĄCZNIK NR. 1

DO DECYZJI ZDP-DT. Q853

NR 24. 2021. MK

Z DNIA 11.02.2021.

mgr inż. Leszek Kaczkowski
Krzysztof Górecki