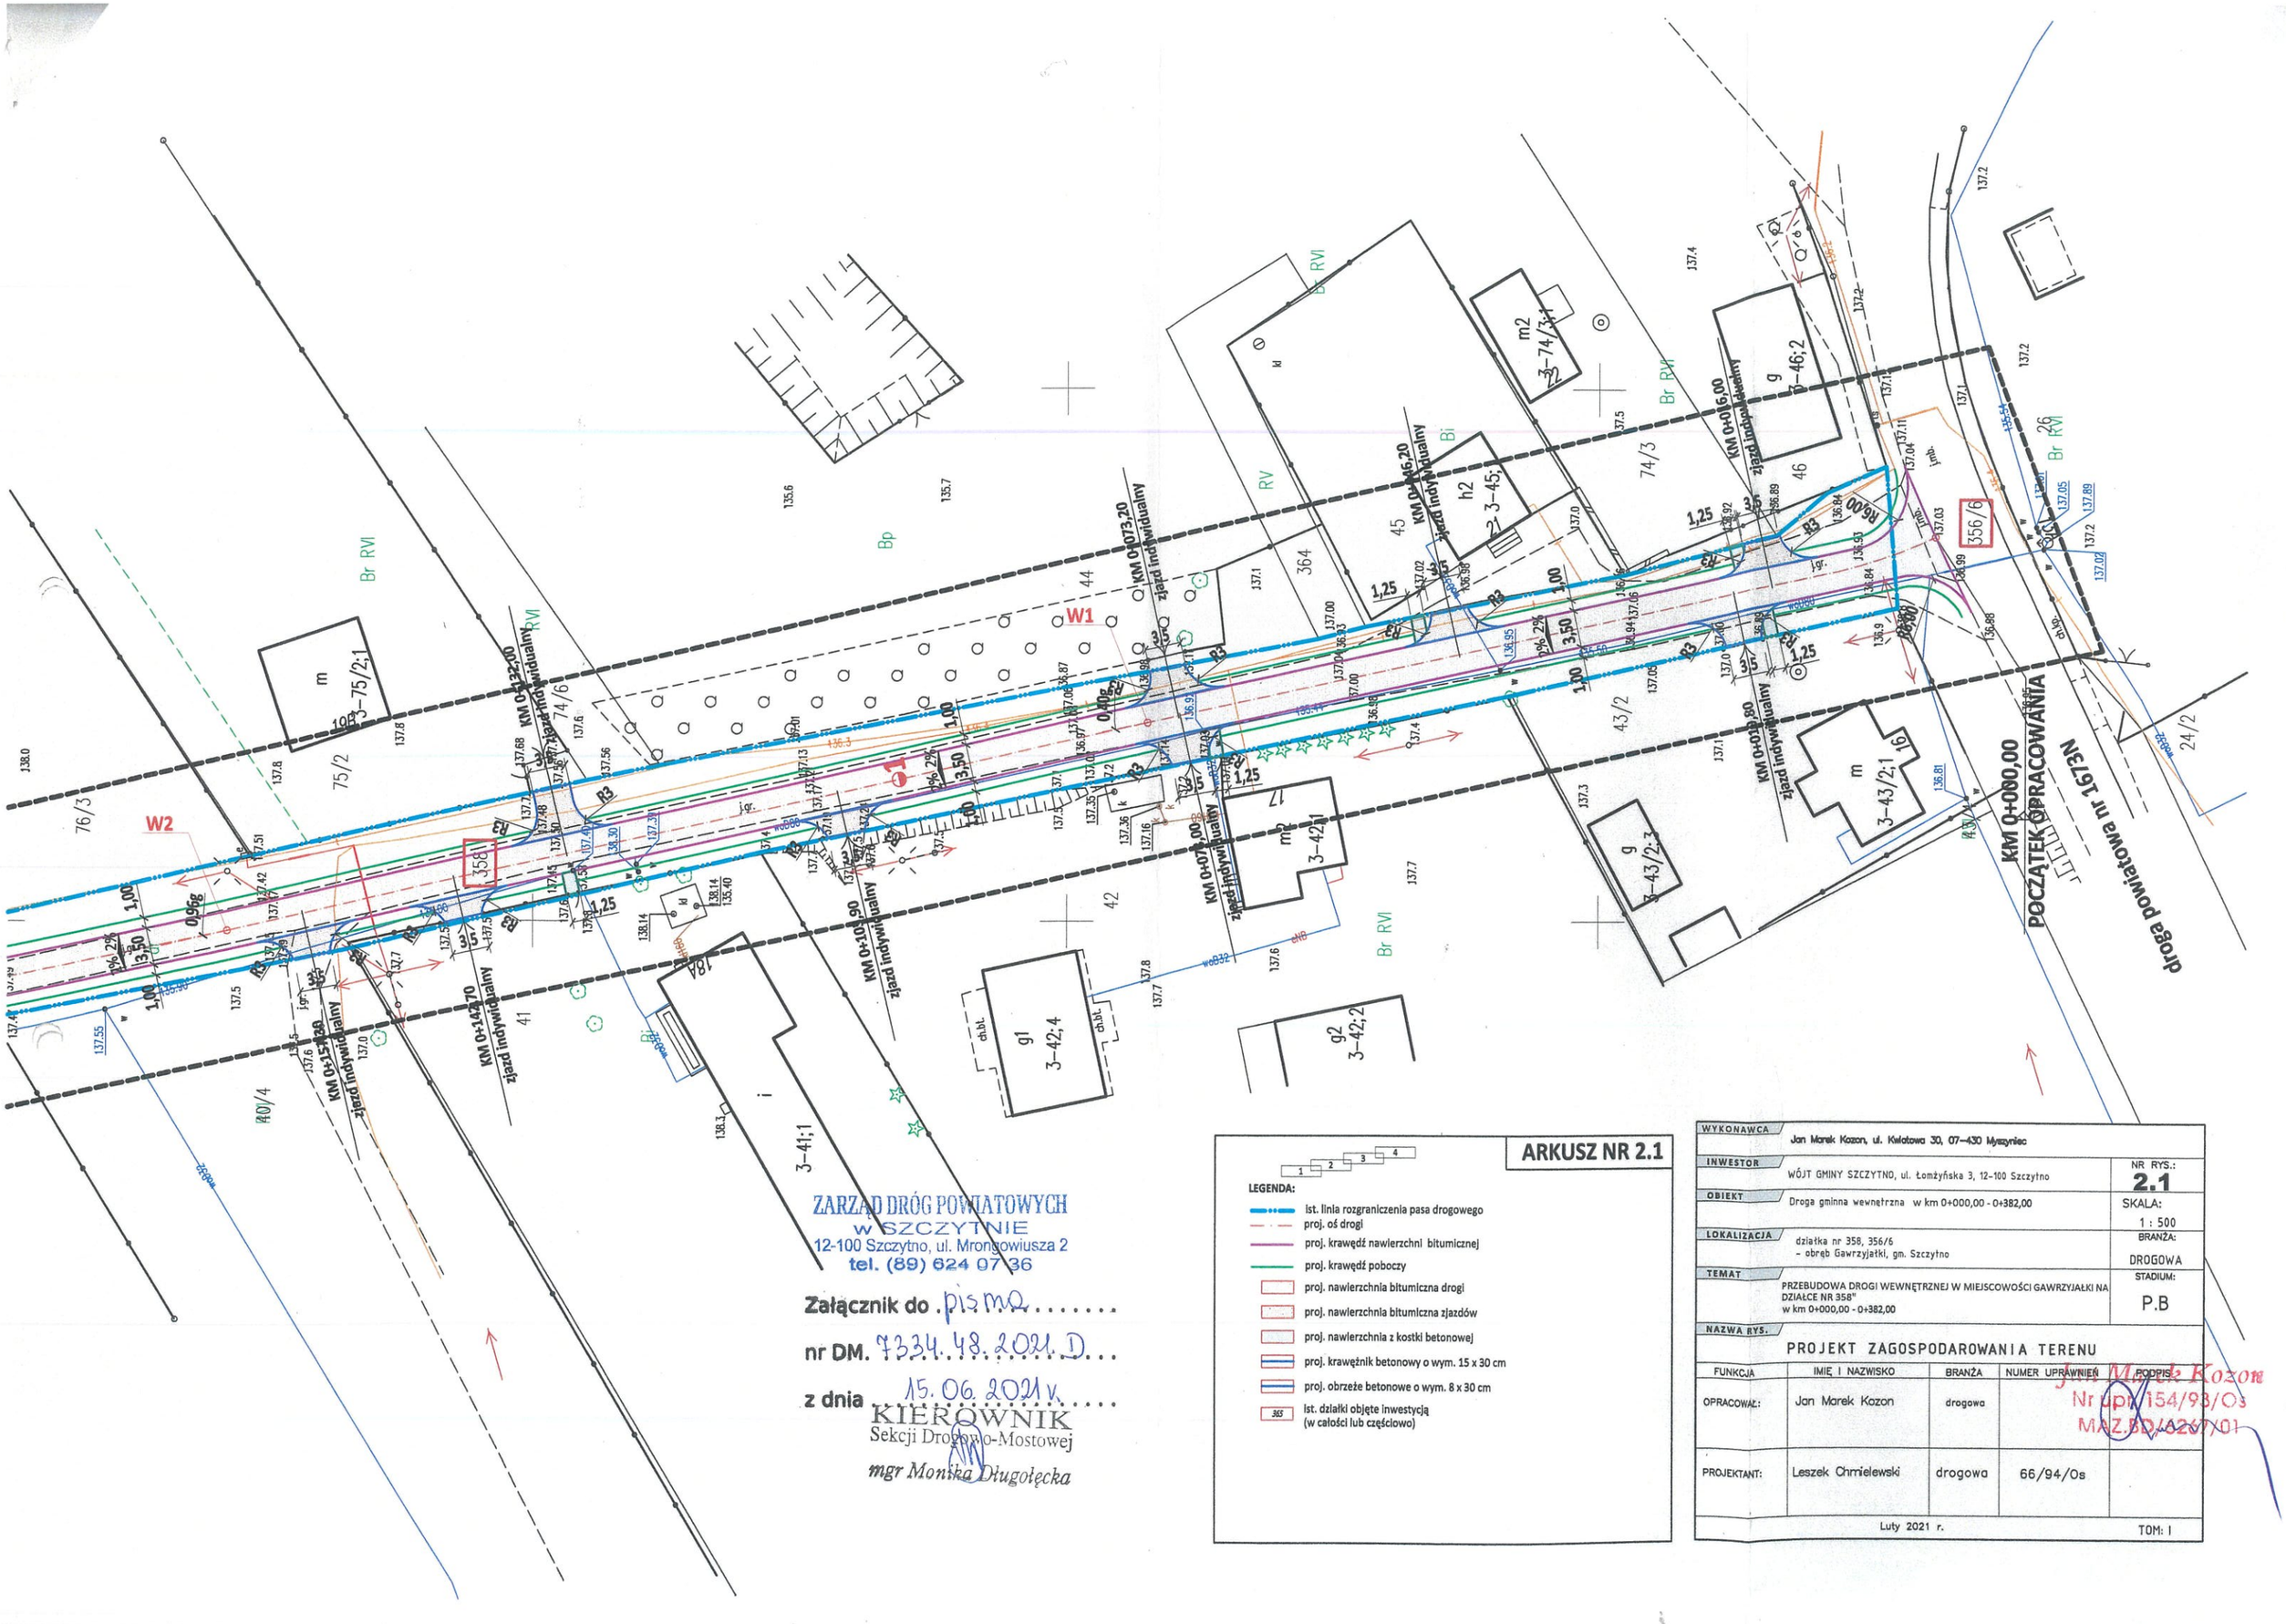

ZARZĄD DRÓG POWIATOWYCH
w SZCZYTNIE
12-100 Szczytno, ul. Mrongowiusza 2
tel. (89) 624 07 36

Załącznik do pisma

nr DM. 7334.48.2021.D

z dnia 15.06.2021 r.

KIEROWNIK
Sekcji Drogowo-Mostowej
mgr Monika Długołęcka

ARKUSZ NR 2.1

LEGENDA:

- ist. linia rozgraniczenia pasa drogowego
- proj. oś drogi
- proj. krawędź nawierzchni bitumicznej
- proj. krawędź poboczy
- proj. nawierzchnia bitumiczna drogi
- proj. nawierzchnia bitumiczna zjazdów
- proj. nawierzchnia z kostki betonowej
- proj. krawężnik betonowy o wym. 15 x 30 cm
- proj. obrzeże betonowe o wym. 8 x 30 cm
- 365 ist. działki objęte inwestycją (w całości lub częściowo)

WYKONAWCA	Jan Marek Kozon, ul. Kwiatowa 30, 07-430 Myszyniec	
INWESTOR	WÓJT GMINY SZCZYTNO, ul. Łomżyńska 3, 12-100 Szczytno	NR RYS.: 2.1
OBIEKT	Droga gminna wewnętrzna w km 0+000,00 - 0+382,00	SKALA: 1 : 500
LOKALIZACJA	działka nr 358, 356/6 - obręb Gawrzyjałki, gm. Szczytno	BRANŻA: DROGOWA
TEMAT	PRZEBUDOWA DROGI WEWNĘTRZNEJ W MIEJSCOWOŚCI GAWRZYJAŁKI NA DZIAŁCE NR 358" w km 0+000,00 - 0+382,00	STADIUM: P.B
NAZWA RYS.	PROJEKT ZAGOSPODAROWANIA TERENU	

FUNKCJA	IMIĘ I NAZWISKO	BRANŻA	NUMER UPRAWNIEŃ	PODPIS
OPRACOWAŁ:	Jan Marek Kozon	drogowa		Jan Marek Kozon Nr upr. 154/93/Os MAZ.BD/0267/01
PROJEKTANT:	Leszek Chmielewski	drogowa	66/94/Os	

Luty 2021 r. TOM: I