

LEGENDA:


- 1

farba elewacyjna, NCS 1950 S 1020-Y50R
- 2


farba elewacyjna biała, NCS S0500 - N
- 3

łytek mineralny barwiony w masie, NCS S 5010-Y90R
- dachówka karpiówka układana w koronkę, kolor ceglasty

System odwodnienia dachu - rynny półokrągłe, miedziane.

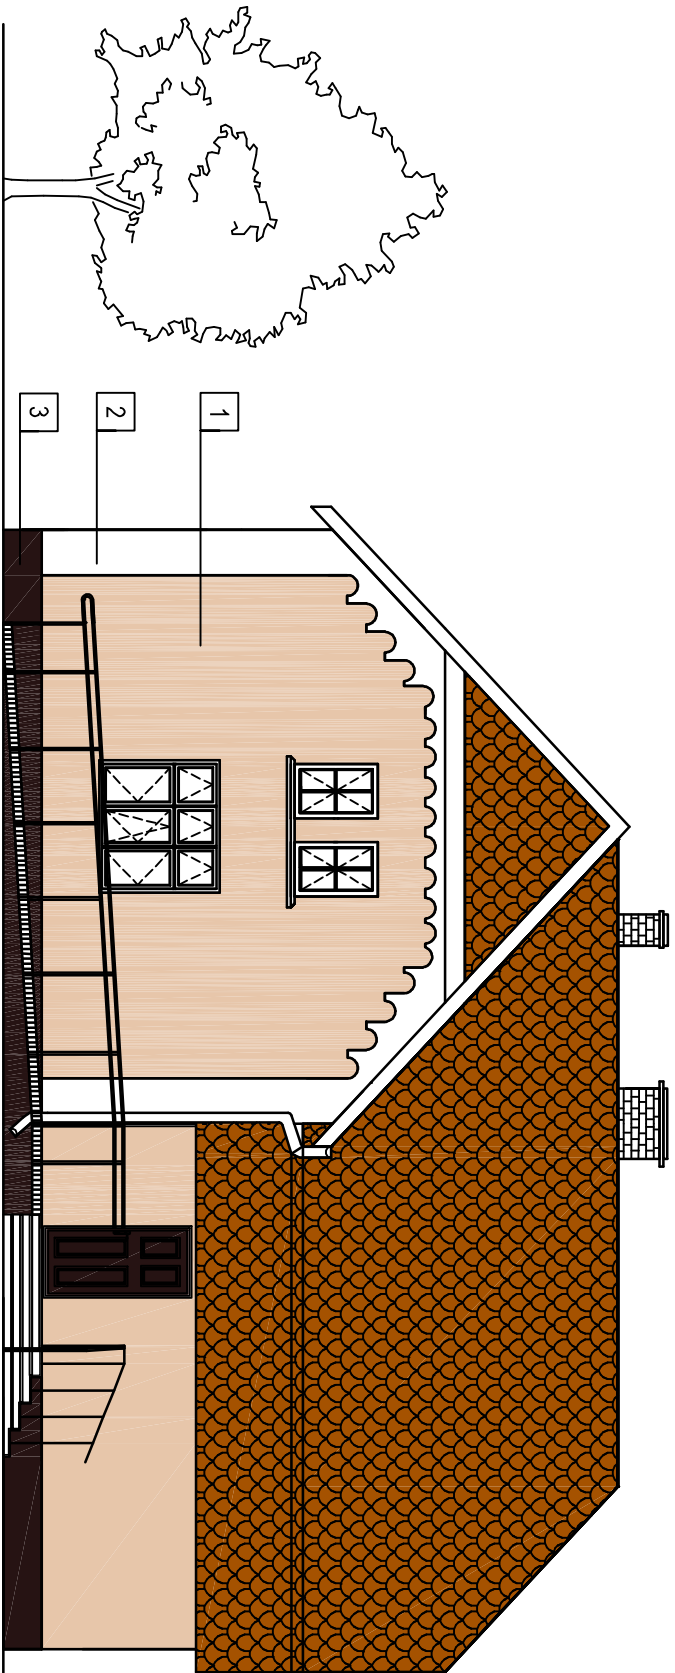

Elewacja wschodnia

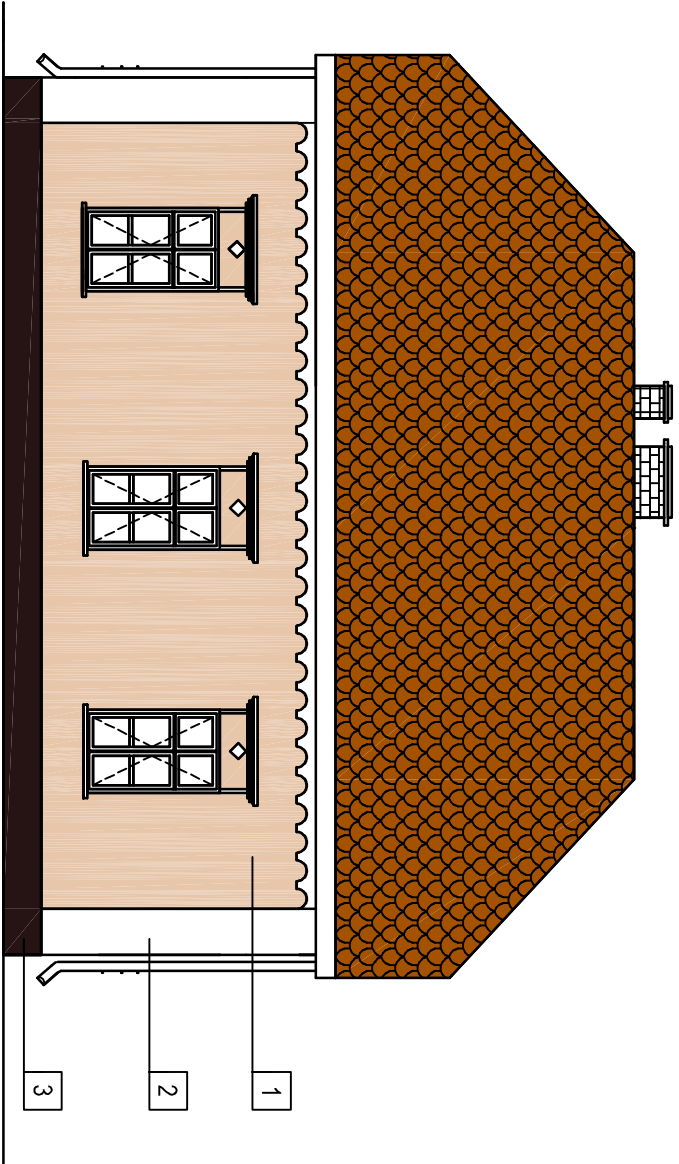

Elewacja południowa

BIURO PROJEKTOWE mSKACZMAREK UL. A. MICKIEWICZA 41 63-840 KROBIA www.mskaczmarek.pl biuro@mskaczmarek.pl tel. 607 850 703, 607 850 732			
OBIEKT:		BUDYNEK OŚWIATY	
ADRES INWESTYCJI:		ul. Kościuski 8, 64-125 Ponieć, działka numer 1188/4	
PRZEDMIOT RYSUNKU:		ELEWACJA II	
SKALA: 1:100	DATA: 01.2023	NR RYS.	A - 2
PROJEKTANT ARCHITEKTURA	mgr inż. arch. Joanna Włodarz nr upr. WP-OKOKK/UBP/59/2008		
ASYSTENT:	mgr inż. M. Kaczmarek		STR.
ASYSTENT:	inż. Magdalena Olejniczak		