


REMONT ISTNIEJĄCYCH KŁADEK  
KM 0+391,90, 1+627,15, 3+370,40

SZKIC INWENTARYZACYJNY  
SKALA 1:50


Widok od czopa  
Stan istniejący

Skala 1:50

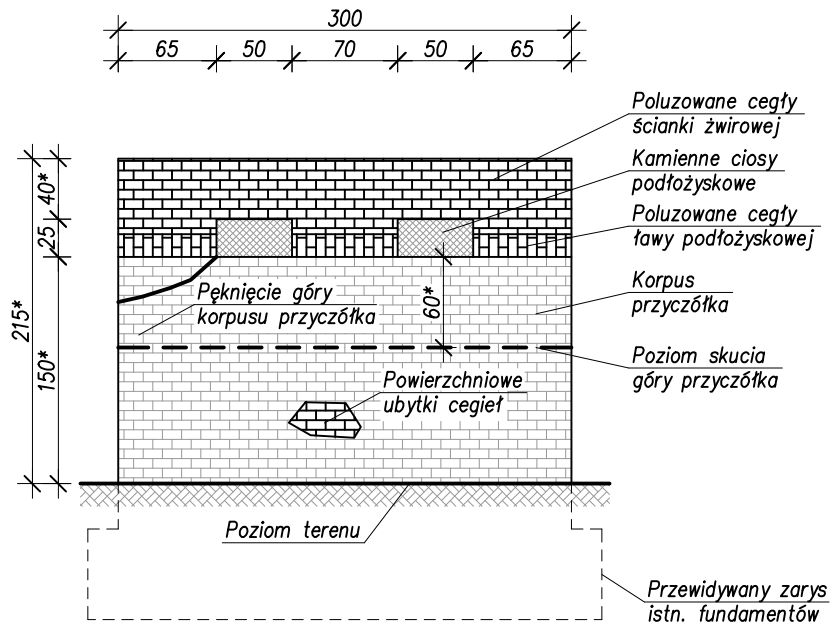

Widok z boku  
Stan istniejący

Skala 1:50

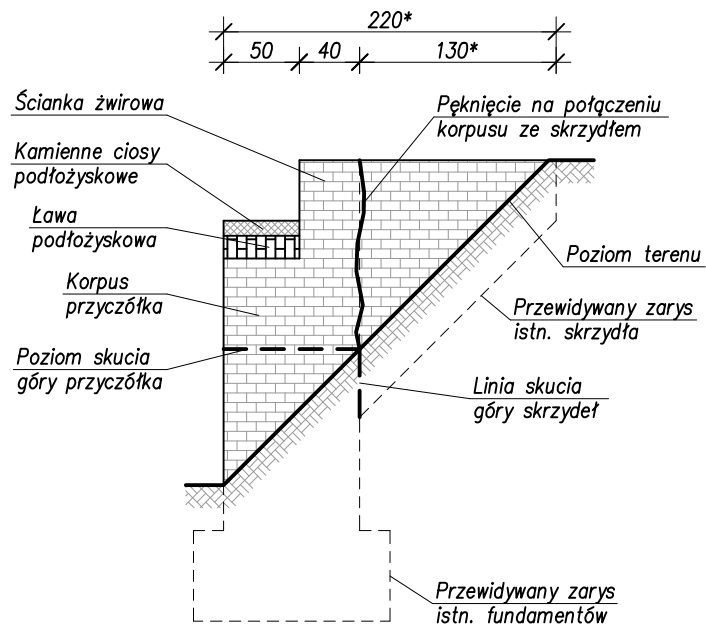

Uwagi

1. Wymiary podane z gwiazdką "\*" są wymiarami zakładanymi i szacowanymi.
2. Zakres uszkodzeń podano poglądowo.