

BRD Projekt

Cezary Mieszkowski
ul. Stanisławskiego 1d/3
66-400 Gorzów Wlkp.
NIP: 852-225-00-07
tel. 606 666 176
cezarymieszkowski@op.pl



STAŁA ORGANIZACJA RUCHU DROGOWEGO

ZADANIE: Wprowadzenie słupków blokujących U-12c w pasie drogowym drogi powiatowej nr 1365F – ul. Gorzowska (dz. ew. nr 461) oraz w pasie drogowym drogi gminnej nr G004605F – ul. Szkolna (dz. ew. nr 518) w m. Santok.

ZAMAWIAJĄCY: Starostwo Powiatowe, ul. Pankiewicza 6-7, 66-400 Gorzów Wlkp.

PROJEKTOWAŁ:	
inż. Cezary Mieszkowski	BRD Projekt inż. Cezary Mieszkowski właściciel

OPRACOWAŁ:	
inż. Cezary Mieszkowski	BRD Projekt inż. Cezary Mieszkowski właściciel

Projekt jest opracowaniem chronionym ustawą o prawie autorskim i prawach pokrewnych z dnia 04.02.1994 r.
Kopiowanie rysunków, opisów w całości jak i w części, bez zgody autora projektu, jest zabronione.
Nabywca uzyskuje prawo do jednokrotne zastosowania projektu (art. 61 Ustawy...).

Gorzów Wlkp. lipiec 2022 r.

Niniejszy dokument jest zgodny z oryginałem
dokumentu, który jest w posiadaniu
z dnia 21.07.2022
znak: REG. 4221.23.1.2022.11
WGTA GORZÓW Wlkp.

Z up. Wójta Gminy Santok

Krzysztof Kamiński
Sekretarz Gminy Santok

OPIS TECHNICZNY

do projektu technicznego stałej organizacji ruchu drogowego – wprowadzenie słupków blokujących U-12c w pasie drogowym drogi powiatowej nr 1365F – ul. Gorzowska (dz. ew. nr 461) oraz w pasie drogowym drogi gminnej nr G004605F – ul. Szkolna (dz. ew. nr 518) w m. Santok.

1. Dane wyjściowe

- 1.1. Umowa z Zamawiającym
- 1.2. Ustawa z dnia 20 czerwca 1997 r. - Prawo o ruchu drogowym (Dz. U. 2021 poz. 450).
- 1.3. Rozporządzenie Ministra Infrastruktury z dnia 14.04.2017 r. w sprawie szczegółowych warunków zarządzania ruchem na drogach oraz wykonywania nadzoru nad tym zarządzaniem (Dz. U. 2017 poz. 784).
- 1.4. Rozporządzenie Ministra Infrastruktury z dnia 03.07.2003 r. w sprawie szczegółowych warunków technicznych dla znaków i sygnałów drogowych oraz urządzeń bezpieczeństwa ruchu drogowego i warunków ich umieszczania na drogach (Dz.U. nr 2019 poz. 2311) z załącznikami.
- 1.5. Rozporządzenie Ministra Infrastruktury oraz Spraw Wewnętrznych i Administracji z dnia 31.07.2002 r. w sprawie znaków i sygnałów drogowych (Dz.U. 2019 poz. 2310).
- 1.6. Rozporządzenie Ministra Transportu i Gospodarki Morskiej z dnia 29 stycznia 2016 r. w sprawie warunków technicznych, jakim powinny odpowiadać drogi publiczne i ich usytuowanie (Dz. U. 2016 poz. 124).

2. Charakterystyka drogi i warunków ruchu

ul. Gorzowska (dz. ew. nr 461) w m. Santok jest drogą powiatową nr 1365F, dwukierunkową, o nawierzchni bitumicznej i szerokości jezdni 5 m. Obowiązująca dopuszczalna prędkość na tym odcinku to 50 km/h. Po jednej stronie jezdni znajduje się chodnik dla pieszych.

Ulica Szkolna (dz. ew. nr 518) w m. Santok jest drogą gminną gminną nr 004605F, dwukierunkową, o nawierzchni bitumicznej i szerokości jezdni 5,0 m. Obowiązująca dopuszczalna prędkość na tym odcinku to 50 km/h. Po obu stronach jezdni brak jest chodnika dla pieszych.

3. Stan projektowany

Projektowaną stałą organizację ruchu drogowego – wprowadzenie słupków blokujących U-12c w pasie drogowym drogi powiatowej nr 1365F – ul. Gorzowska (dz. ew. nr 461) oraz w pasie drogowym drogi gminnej nr G004605F – ul. Szkolna (dz. ew. nr 518) w m. Santok należy wykonać zgodnie z załączonym schematem (rys.1) na podkładzie mapowym w skali 1:500.

Minimalna odległość słupków od krawędzi jezdni winna wynosić od 0,5m.

4. Zestawienie znaków drogowych pionowych

Lp.	Symbol	Objaśnienie znaku	Ilość
1.	U-12c	„słupek blokujący”	11 szt.

Uwaga

Wprowadzający organizację ruchu wystąpi do Starosty Gorzowskiego oraz Komendy Miejskiej Policji w Gorzowie Wlkp. na 7 dni przed planowaną zmianą

Termin wprowadzenia stałej organizacji: 08.08.2022 r. - 30.03.2023 r.

BRD Projekt
inż. Cezary Mieszkowski
właściciel

BRD Projekt Cezary Mieszkowski Nr rys. 1 ul. Stawskiego 1d/3 66-400 Gorzów Wlkp. tel. kom +48 606 666 176 e-mail: cezarymieszkowski@op.pl	
Faza: P. W.	
Tytuł rysunku:	Projekt stałej organizacji ruchu drogowego - wprowadzenie słupków blokujących U-12c w pasie drogowym drogi powiatowej nr 1365F - ul. Gorzowska (dz.ew.nr 461) oraz drogi gminnej nr G004605F - ul. Szkolna (dz.ew.nr 518) w m. Santok.
Zamawiający:	Gmina Santok ul. Gorzowska 59 66-431 Santok
Skala: 1:500	Projektował: inż. Cezary Mieszkowski
Data: 07.2022 r.	Opracował: inż. Cezary Mieszkowski

ZARZĄDCA GORZÓWSKI
MAŁGOSIA GORZÓWSKI
ZAWIERDZA
 Projekt Organizacji Ruchu

17.08.2022


Z up. STAROSTY
 podpis osoby zatwierdzającej
 Uwaga: *Magdalena Nowak* bez uwag
U-12c CO 2 m



21.07.2022
 znak: 100-111-2022-10
 WODNA
 WODNA

Z up. Wójta Gminy Santok

Arystoj Kupaśnik
 Sekretarz Gminy Santok

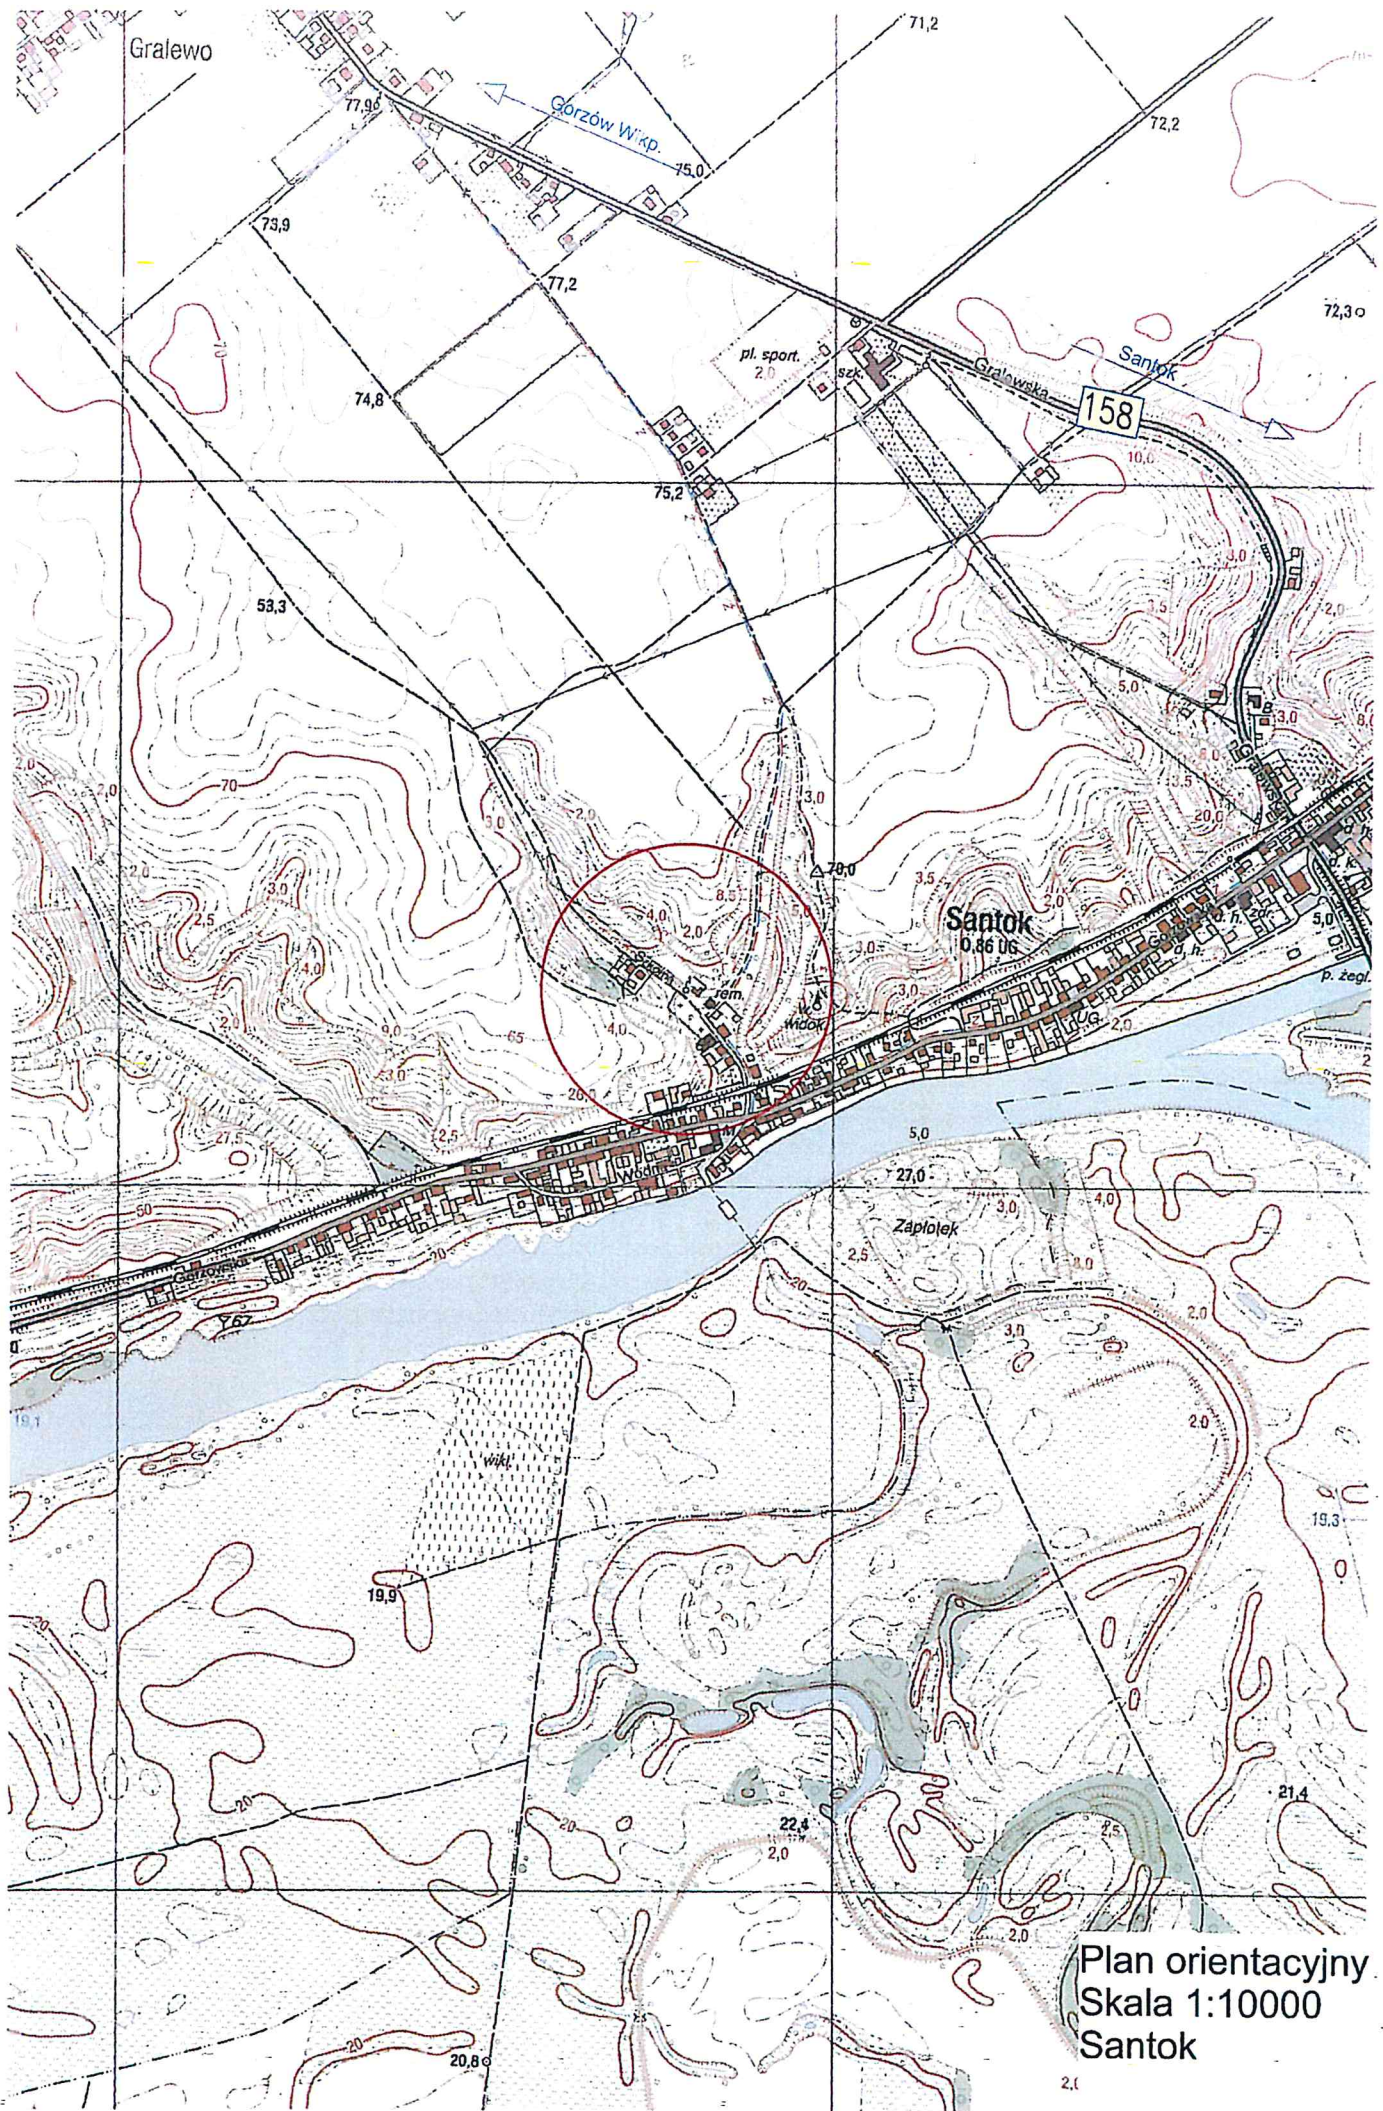

Gralewo

Gorzów W.kp.

71,2

72,2

72,30

73,9

77,2

74,8

75,2

53,3

158

Santok
0.86 DG

Zapłótek

Plan orientacyjny
Skala 1:10000
Santok