

HANKOP – nadzór i projektowanie sieci i instalacji sanitarnych

Hanna Kopczyńska-Wiewiórska, ul. Kurpiowska 7/6, 87-100 Toruń
tel. 609 478 233 e-mail: hankopa@gmail.com NIP: 879-202-14-00

PROJEKT CZASOWEJ ORGANIZACJI RUCHU

Nazwa obiektu budowlanego: **Projekt sieci wodociągowej w ul. Ciekawej w Toruniu**

Inwestor: Toruńskie Wodociągi Sp. z o.o.
ul. Rybaki 31/35
87-100 Toruń

Projektant: Hanna Kopczyńska-Wiewiórska

Branża: Drogowa

Data opracowania: Styczeń 2019 r.

Egz. 1

KARTA UZGODNIEN

Jednostka uzgadniająca	Pieczęćka / podpis
WGK UMT	<p>URZĄD MIASTA TORUNIA Wydział Gospodarki Komunalnej ul. Legionów 220 87-100 TORUŃ</p> <p>Załącznik do zatwierdzenia znak: <u>W6K.TD.7221.22.019.C</u> z dnia <u>22.01.2019r.</u></p> <p>INSPEKTOR <i>Rafał Stawiarski</i></p>
MZD w Toruniu	<p>MIEJSKI ZARZĄD DRÓG W TORUNIU OPINIUJE PROJEKT<u>12/R</u>.....<u>10.01.2019</u>..... POZYTYWNE / NEGATYWNE Z NAW UWAGAMI</p> <p>SPECJALISTA DS. INŻYNIERII RUCHU <i>Władysław Mieszkalski</i></p>

Toruń, dnia 22 stycznia 2019 r.

WGK.TD.7221.22.2019.C

Na podstawie art. 10 ust. 6 ustawy z dnia 20 czerwca 1997 r. Prawo o ruchu drogowym (Dz. U. z 2017 r. poz. 1260 z późn. zm.) oraz § 6 ust. 1 Rozporządzenia Ministra Infrastruktury z dnia 23 września 2003 r. w sprawie szczegółowych warunków zarządzania ruchem na drogach oraz wykonywania nadzoru nad tym zarządzaniem (t.j. Dz. U. z 2017 r. poz. 784) i upoważnienia Prezydenta Miasta Torunia 17 stycznia 2017 r. znak: WOIK.0052.20.2017, po rozpatrzeniu wniosku Pani Hanny Kopczyńskiej - Wiewiórskiej, ul. Kurpiowska 7/6, 87-100 Toruń i uzyskaniu pozytywnej opinii Miejskiego Zarządu Dróg w Toruniu z dnia 10 stycznia 2019 r.

- 1) **zatwierdzam** w całości czasową zmianę organizacji ruchu dla **ul. Ciekawej** (kategoria drogi – droga gminna nr 220053C) w związku z budową wodociągu, z następującymi uwagami*;;
- 2) Termin wprowadzenia zatwierdzonej organizacji ruchu: po wykonaniu obowiązków wymienionych w pkt 4;
- 3) Przewidywany termin przywrócenia poprzedniej stałej organizacji ruchu: 31 października 2019 r.;
- 4) O terminie wprowadzenia zatwierdzonej organizacji ruchu jednostka wprowadzająca organizację ruchu ma obowiązek zawiadomić, **co najmniej na 7 dni** przed dniem wprowadzenia zmian w organizacji ruchu:
 - Wydział Gospodarki Komunalnej Urzędu Miasta Torunia (fax 56 611-83-05),
 - Miejski Zarząd Dróg w Toruniu (fax 56 661-21-09),
 - Komendę Miejską Policji w Toruniu (fax 56 641-23-25).
- 5) Wprowadzenie zatwierdzonej organizacji ruchu w terminie innym niż wynikający z zatwierdzenia, może nastąpić po rozpatrzeniu przez organ zarządzający ruchem, który organizację ruchu zatwierdził, wniosku o zmianę terminu wprowadzenia organizacji ruchu.

* niewłaściwe skreślić

Załącznik:

- 1 egz. projektu

Otrzymują:

1. Jednostka składająca projekt organizacji ruchu.
2. MZD w Toruniu bez załącznika.
3. WRD KMP w Toruniu bez załącznika.
4. WGK a/a

z up. Prezydenta Miasta Torunia

mgr inż. *Wioletta Szeliga*
Kierownik Referatu Nadzoru Drogowego
i Zarządzania Ruchem na Drogach

ZAWARTOŚĆ OPRACOWANIA

1. Strona tytułowa
2. Zawartość opracowania
3. Karta uzgodnień
4. Zatwierdzenie projektu czasowej organizacji ruchu przez WGK
5. Opis
6. Rysunki
 - Rys. 1 – Plan orientacyjny
 - Rys. 2 – Projekt organizacji ruchu (skala 1:500)
7. Decyzja MZD

KARTA UZGODNIEN

<i>Jednostka uzgadniająca</i>	<i>Pieczętka / podpis</i>
WGK UMT	
MZD w Toruniu	

OPIS – SPIS TREŚCI

1. INWESTOR	5
2. PODSTAWA OPRACOWANIA	5
3. PRZEDMIOT I ZAKRES OPRACOWANIA	5
4. OPIS ISTNIEJĄCEGO TERENU	5
5. TYMCZASOWA ORGANIZACJA RUCHU DROGOWEGO	5
6. PRZEPISY ZWIĄZANE	6
7. UWAGI KOŃCOWE	6

OPIS DO PROJEKTU TYMCZASOWEJ ORGANIZACJI RUCHU

Ul. Ciekawa w Toruniu

1. INWESTOR

Toruńskie Wodociągi Sp. z o.o.
ul. Rybaki 31/35
87-100 Toruń

2. PODSTAWA OPRACOWANIA

- Zlecenie Zamawiającego
- Mapa syt.-wys. 1:500
- Projekt sieci wodociągowej
- Decyzja MZD Toruń
- Obowiązujące przepisy
- Wizja lokalna

3. PRZEDMIOT I ZAKRES OPRACOWANIA

Przedmiotem niniejszego opracowania jest wykonanie projektu tymczasowej organizacji ruchu na czas budowy sieci wodociągowej w ulicy Ciekawej w Toruniu (odnoga boczna ulicy, wzdłuż budynków nr 11, 13, 15, droga bez przejazdu tzw. ślepa).

4. OPIS ISTNIEJĄCEGO TERENU

Roboty instalacyjne będą prowadzone w bocznej odnodze ulicy, wzdłuż posesji nr 11, 13, 15, z włączeniem do istniejącego wodociągu w głównym ciągu ul. Ciekawej.

W/w ulica jest drogą gminną, stanowi ciąg pieszo-jezdny, zlokalizowana jest na OM Grębocin nad Strugą.

Użytkownikami drogi są mieszkańcy pobliskich posesji.

Nawierzchnia drogi jest nieutwardzona.

Dojazd do ulicy Ciekawej odbywa się od strony ulicy Przelot.

Na ulicy nie ma oznakowania, najbliższe oznakowanie drogi znajduje się na skrzyżowaniu ulic Przelot - Ciekawa.

5. TYMCZASOWA ORGANIZACJA RUCHU DROGOWEGO

Niniejsze opracowanie obejmuje sposób zabezpieczenia robót prowadzonych w ul. Ciekawej wyłącznie na czas budowy przewodów wodociągowych. Po wykonaniu prac instalacyjnych organizację ruchu należy przywrócić do stanu pierwotnego.

Przewidziano zastosowanie następujących znaków drogowych pionowych:

- A-12c – zwężenie jezdni lewostronne,
- A-12b – zwężenie jezdni prawostronne,
- A-14 – roboty na drodze,
- U-3c – tablica prowadząca ciągła w prawo,

- U-3d - tablica prowadząca ciąga w lewo,
- U-20a - zapor drogowa pojedyncza – zapory umieścić wzdłuż wykopów.

Lokalizacja i rodzaj oznakowania zostały pokazane na rysunku 2.

Oznakowanie (wielkości znaków, wysokość ich umieszczania, odległość od krawędzi drogi) należy wykonać zgodnie z Rozporządzeniem Ministra Infrastruktury z dnia 3 lipca 2003 r. w sprawie szczegółowych warunków technicznych dla znaków i sygnałów drogowych oraz urządzeń bezpieczeństwa ruchu drogowego i warunków ich umieszczania na drogach (Dz. U. Nr 220, poz. 2181).

Pozostałe zabezpieczenia należy wykonać zgodnie z obowiązującymi przepisami BHP.

Wykonawca ponosi odpowiedzialność za prawidłowe utrzymanie i funkcjonowanie urządzeń ostrzegawczych.

Na każdym etapie realizacji robót Wykonawca ma bezwzględny obowiązek zapewnić dojazd do posesji mieszkańcom oraz służbom ratunkowym i technicznym.


6. PRZEPISY ZWIĄZANE


- Prawo o ruchu drogowym (Dz. U. 2012 poz. 1137)
- Rozporządzenie Ministra Infrastruktury z dnia 23 września 2003 r. w sprawie szczegółowych warunków zarządzania ruchem na drogach oraz wykonywania nadzoru nad tym zarządzaniem (Dz. U. Nr 177, poz. 1729),
- Rozporządzenie Ministrów Infrastruktury oraz Spraw Wewnętrznych i Administracji z dnia 31 lipca 2002 r. w sprawie znaków i sygnałów drogowych (Dz. U. Nr 170, poz. 1393),
- Rozporządzenie Ministra Infrastruktury z dnia 3 lipca 2003 r. w sprawie szczegółowych warunków technicznych dla znaków i sygnałów drogowych oraz urządzeń bezpieczeństwa ruchu drogowego i warunków ich umieszczania na drogach (Dz. U. Nr 220, poz. 2181).

7. UWAGI KOŃCOWE

Przed przystąpieniem do robót należy uzyskać w MZD Toruń zgodę na zajęcie pasa drogowego oraz zawiadomić Wydział Gospodarki Komunalnej UMT o terminie wprowadzenia organizacji ruchu. Po zakończeniu robót i przywróceniu pasa drogowego do użytku ustawione oznakowanie usunąć.

Rys 1- PLAN ORIENTACYJNY

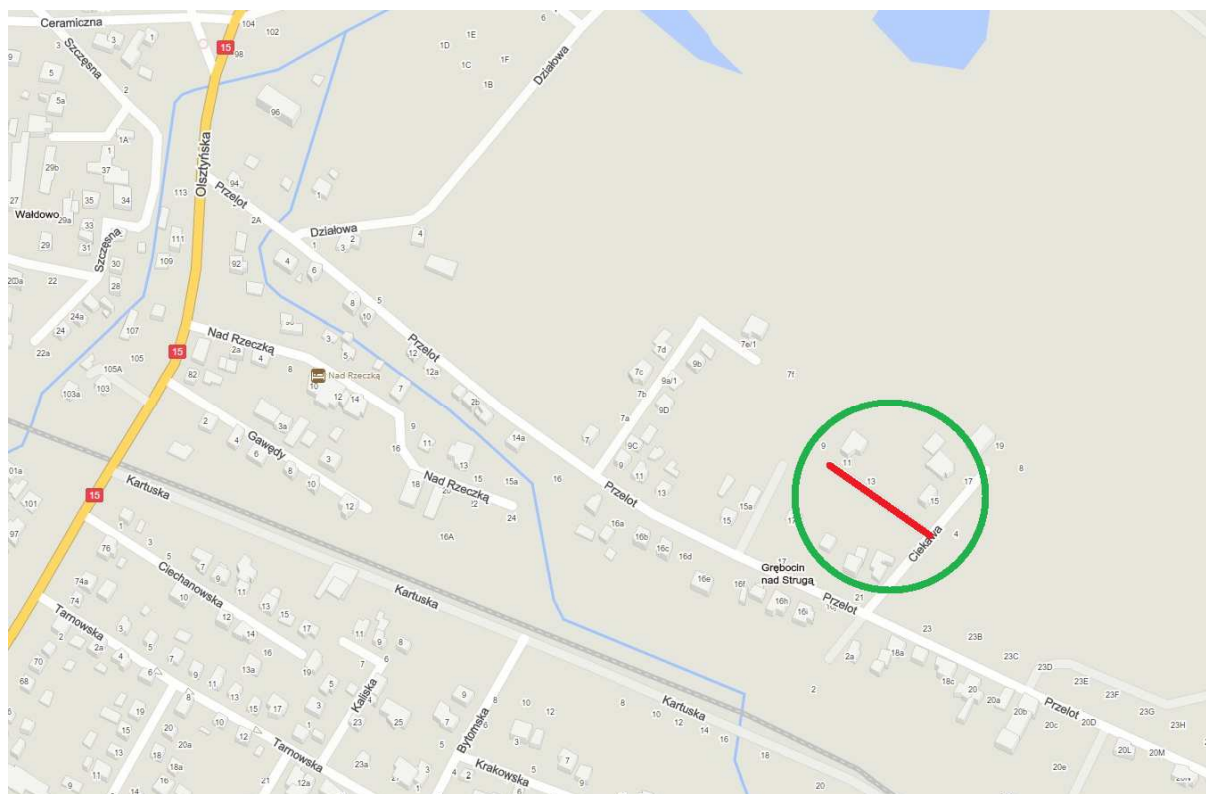

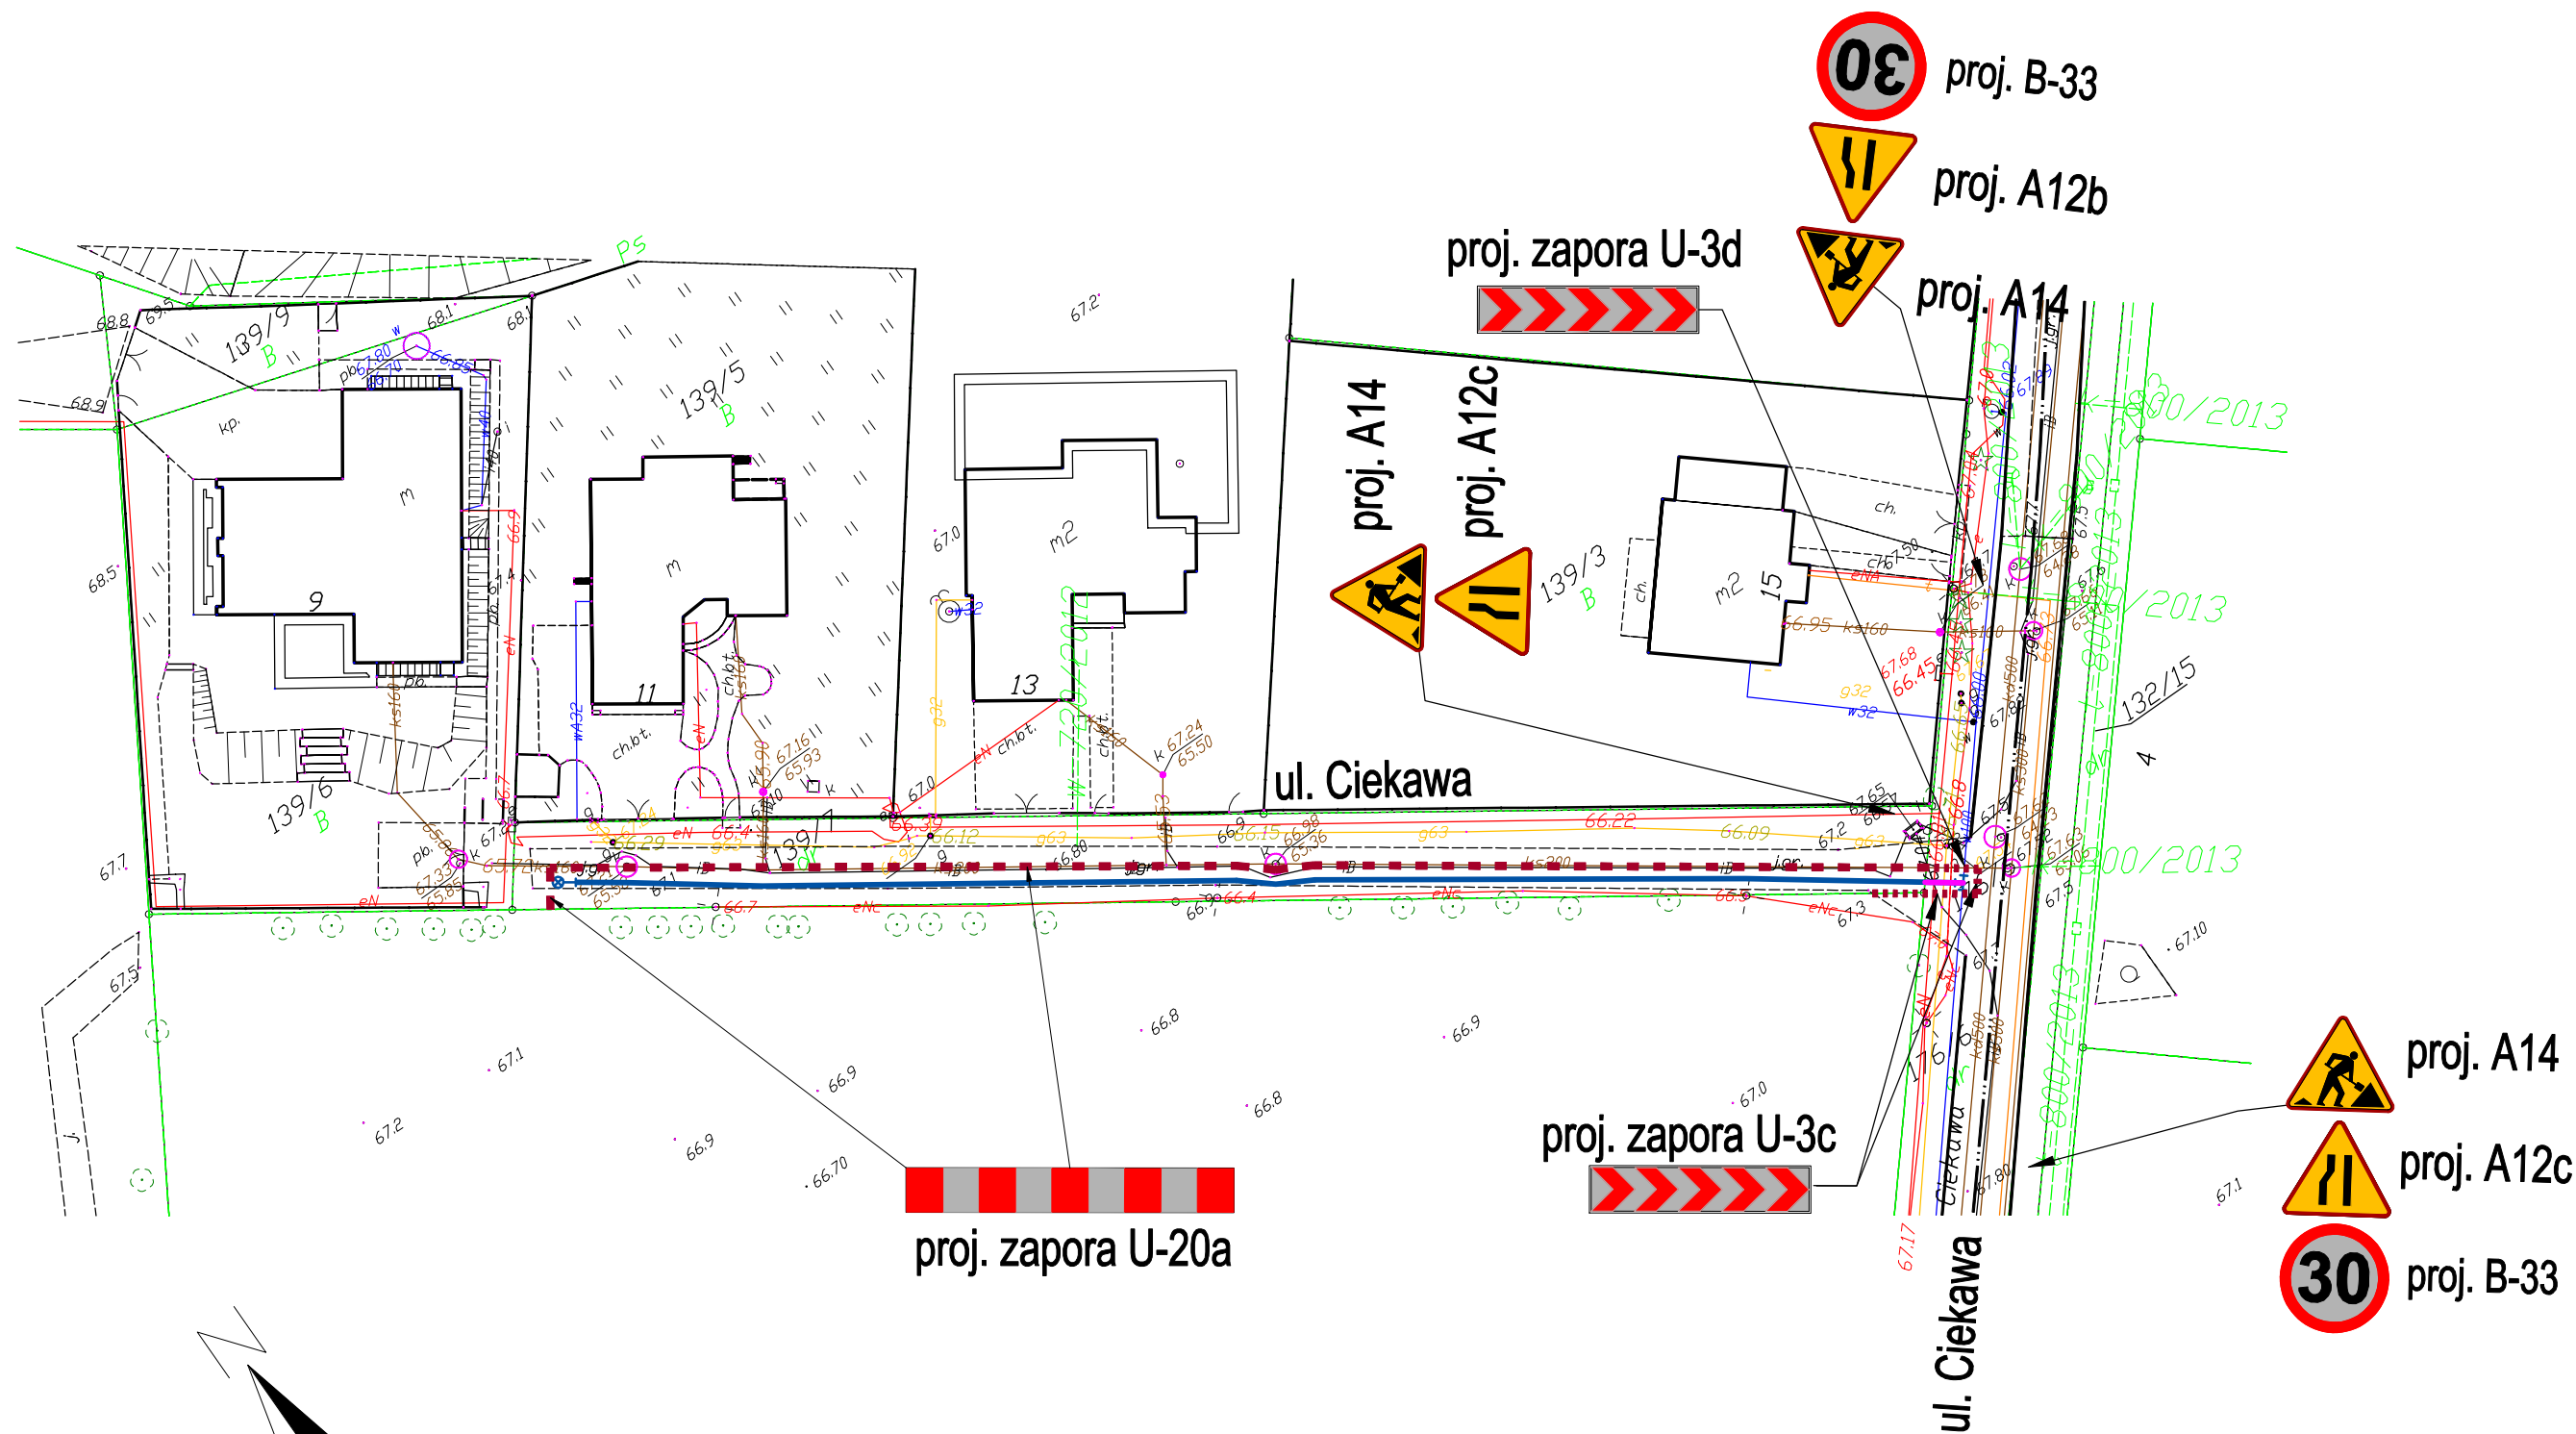

UWAGA:
BRAK ISTNIEJĄCEGO OZNAKOWANIA W DANYM REJONIE

Legenda:

- proj. wodociąg z rur z żeliwa sferoidalnego DN100mm
- ⊕ proj. hydrantr ppoż. podziemny DN80mm

HANKOP - nadzór i projektowanie sieci i instalacji sanitarnych Hanna Kopczyńska-Wiewiórska ul. Kurpiowska 7/6, 87-100 Toruń tel. 609478 233 e-mail: hankopa@gmail.com NIP: 879-202-14-00		
NAZWA I ADRES OBIEKTU BUDOWLANEGO: Budowa sieci wodociągowej w ul. Ciekawej w Toruniu		
TYTUŁ RYSUNKU: PROJEKT CZASOWEJ ORGANIZACJI RUCHU		
PROJEKTANT: Hanna Kopczyńska-Wiewiórska		
DATA: 01.2019 r.	SKALA: 1:500	NR RYS.: 1

Toruń, dn. 21.11.2018 r.

MZD.EU.6630.818.2018.SK

DECYZJA

Na podstawie art. 39 ust. 3 w związku z art. 19 ust. 5 i art. 21 ust. 1 i 1a ustawy z dnia 21 marca 1985 r. o drogach publicznych (Dz. U. tekst jednolity z 2017 r. poz. 2222 ze zm.) oraz upoważnienia Nr WOIK.0052.314.2017 Prezydenta Miasta Torunia z dnia 13 grudnia 2017 r. w sprawie pełnomocnictwa do wydawania decyzji administracyjnych dla Zastępcy Dyrektora Miejskiego Zarządu Dróg w Toruniu oraz art. 104 ustawy z dnia 14 czerwca 1960 r. – Kodeks postępowania administracyjnego (Dz. U. z 2017 r. poz. 1257).

po rozpatrzeniu wniosku Pani Hanny Kopczyńskiej - Wiewiórskiej z dnia 19.11.2018 r. reprezentującej firmę: HANKOP Hanna Kopczyńska - Wiewiórska z siedzibą w Toruniu (87-100) przy ul. Kurpiowska 7/6, działająca z pełnomocnictwa inwestora: Toruńskich Wodociągów Sp. z o.o. z siedzibą w Toruniu (87-100) przy ul. Rybaki 31-35, w sprawie wyrażenia zgody na lokalizację i umieszczenie w pasie drogowym:

(obr. 0054 dz. nr 139/7, 176/6 przy ul. Ciekawej w Toruniu)

sieci wodociągowej przy ul. Ciekawej w Toruniu

z e z w a l a m:

na lokalizację przedmiotowej sieci wodociągowej na niżej podanych warunkach:

1. Prace wykonać od kwietnia do października.
2. Zachowania zgodności z wymogami rozporządzenia Ministra Transportu i Gospodarki Morskiej z dnia 2 marca 1999r. w sprawie warunków technicznych, jakim powinny odpowiadać drogi publiczne i ich usytuowanie (Dz. U. z 2016 r. poz. 124).
3. W przypadku kolizji w/w sieci z elementami pasa drogowego, podczas przebudowy pasa drogowego, inwestor na własny koszt dokona przełożenia lub zabezpieczenia uzgadnianej sieci.
Na podstawie art. 39 ust. 5 ustawy z dnia 21 marca 1985 r. o drogach publicznych jeżeli budowa, przebudowa lub remont drogi wymaga przełożenia uzgadnianego urządzenia lub obiektu, koszt tego przełożenia ponosi jego właściciel.
Zasady przełożenia infrastruktury telekomunikacyjnej podczas budowy, przebudowy lub remontu drogi zostały określone w art. 39 ust 5a u.d.p.
4. Realizacja i koszt przebudowy lub modernizacji urządzeń, nawierzchni w pasie drogowym związanych z wykonaniem zadania ponosi inwestor.
5. Z uwagi na fakt, że pas drogowy ul. Ciekawej w miejscu planowanej inwestycji nie posiada nawierzchni utwardzonej dopuszcza się aby projektowaną sieć wodociągową wykonać metodą wykopu otwartego. W przypadku gdyby przed planowanymi pracami przy w/w sieci powstała nawierzchnia utwardzona drogi, wówczas wnioskodawca zwróci się do MZD w Toruniu ul. Grudziądzka 159 w celu uzgodnienia technologii wykonania sieci wodociągowej. Odtworzenie nawierzchni i podbudowy pasa drogowego jak w jego istniejących ciągach. Na całej długości robót w pasie drogowym zapewnić bezpieczne przejście pieszym oraz dojazd do posesji. Po zakończonych pracach pas drogowy przywrócić do stanu pierwotnego.
6. Zachowania wszelkich parametrów zawartych w projektach.
7. Decyzja obowiązuje do 21.11.2020 r.
8. Rozpoczęcie robót będzie możliwe pod warunkiem przedstawienia zatwierdzonego uprzednio przez zarządzającego ruchem projektu organizacji ruchu.
9. Wydanie zezwolenia na umieszczenie w pasie drogowym urządzeń lub obiektów niezwiązanych z gospodarką drogową lub potrzebami ruchu nie podlega opłacie skarbowej zgodnie z Ustawą z dnia 16 listopada 2006 r. o opłatach skarbowych (Dz.U. z 2018 r. poz. 1044 ze zm).
10. Na podstawie art. 39 ust. 3a pkt. 1 ustawy z dnia 21 marca 1985 r. o drogach publicznych oraz ustawy z dnia 7 lipca 1994 r. Prawo Budowlane przed rozpoczęciem robót budowlanych inwe-



stor jest obowiązany do uzyskania pozwolenia na budowę lub zgłoszenia budowy albo wykonania robót budowlanych.

11. Na podstawie art. 39 ust. 3a pkt. 2 Miejski Zarząd Dróg w Toruniu uzgadnia dołączony do decyzji projekt budowy (lokalizacji) sieci wodociągowej w pasie drogowym ul. Ciekawej na warunkach zapisanych w decyzji. W przypadku wniesienia zmian w projekcie budowy (lokalizacji) obiektu budowlanego wnioskodawca obowiązany będzie do ponownego uzgodnienia projektu w tut. Zarządzie. Wprowadzenie zmian w projekcie budowy (lokalizacji) uzgadnianego obiektu budowlanego skutkować będzie także koniecznością zmiany wydanej wcześniej decyzji. **Uzgodnienie nie dotyczy zaprojektowanych sieci (przyłączy) przyłączanych do sieci kanalizacji deszczowej znajdującej się w zarządzie MZD w Toruniu. Projekt budowy w/w sieci (przyłączy) powinien zostać uzgodniony zgodnie z wydanymi warunkami technicznymi w Miejskim Zarządzie dróg w Toruniu przy ul. Grudziądzka 159.**
12. Na podstawie art. 39 ust. 3a pkt. 3 przed przystąpieniem do robót należy uzyskać w tut. Zarządzie zgodę na zajęcie pasa drogowego, uiścić stosowne opłaty z tytułu umieszczenia w nim urządzeń niezwiązanych z funkcjonowaniem drogi.
13. Zachowania wymaganych odległości (rzędnych i współrzędnych) pomiędzy elementami projektowanej infrastruktury technicznej, a istniejącymi i zaprojektowanymi sieciami oraz drogowymi obiektami budowlanymi w pasie drogowym.
14. Prowadzenie robót w pobliżu drzew i krzewów oraz na terenach zielonych w pasie drogowym należy zgłosić przed rozpoczęciem robót do Wydziału Środowiska i Zieleni Urzędu Miasta Torunia z siedzibą w Toruniu (87-100) przy ul. Wały gen. Sikorskiego 12. Rozwiązanie ewentualnych kolizji uzgadnianego obiektu budowlanego z drzewami lub krzewami należy uzgodnić z Wydziałem Środowiska i Zieleni w Toruniu. W przypadku rozwiązania kolizji czego efektem będzie wprowadzenie zmian w projekcie budowy (lokalizacji) obiektu budowlanego, wnioskodawca obowiązany będzie do ponownego uzgodnienia projektu (lokalizacji) w tut. Zarządzie. Wprowadzenie zmian w projekcie budowy (lokalizacji) uzgadnianego obiektu budowlanego skutkować będzie także koniecznością zmiany wydanej wcześniej decyzji.
15. Przed przystąpieniem do robót na obszarze zespołu staromiejskiego wykonawca obowiązany będzie do podpisania protokołu przekazania placu budowy. Stronami w/w protokołu będą: Przedstawiciel MZD w Toruniu tel. (56) 6693131 oraz przedstawiciel wykonawcy planowanych robót. Do protokołu dołączona zostanie dokumentacja fotograficzna przedstawiająca odcinak drogi (jezdnia, chodnik, ścieżka rowerowa, zjazd, pobocze) na którym prowadzone będą roboty budowlane. Zdjęcia zostaną wykonane przed rozpoczęciem robót.

Uzasadnienie:

Decyzja jest zgodna z wnioskiem strony. Zlokalizowanie projektowanej sieci wodociągowej w pasie drogowym ul. Ciekawej nie powinno wpływać negatywnie na funkcjonowanie układu drogowego pod warunkiem zachowania przez stronę wnioskującą w/w warunków. Umieszczenie urządzenia w pasie drogowym wywołuje skutki prawne w postaci konieczności wniesienia jednorazowej oraz rocznej opłaty ustalonej zgodnie z Uchwałą Rady Miasta Torunia nr 183/07 z 25 października 2007 r. w sprawie ustalenia wysokości stawek opłat za zajęcie pasa drogowego.

Pouczenie:

Od niniejszej decyzji służy stronie odwołanie do Samorządowego Kolegium Odwoławczego w Toruniu, za moim pośrednictwem, w terminie 14 dni od dnia jej doręczenia. W trakcie biegu terminu do wniesienia odwołania strona może zrzec się prawa do wniesienia odwołania wobec organu administracji publicznej, który wydał decyzję. Z dniem doręczenia organowi administracji publicznej oświadczenia o zrzeczeniu się prawa do wniesienia odwołania przez ostatnią ze stron postępowania, decyzja staje się ostateczna i prawomocna, co oznacza, iż decyzja podlega natychmiastowemu wykonaniu i brak jest możliwości zaskarżenia decyzji do Wojewódzkiego Sadu Administracyjnego.

Załącznik:

1) Mapa 1:500

Otrzymują:

1) Adresat, 2) a/a MZD

Administratorem Pana/Pani danych jest Miejski Zarząd Dróg w Toruniu z siedzibą 87-100 Toruń ul. Grudziądzka 159. Więcej informacji dotyczących przetwarzania Pana/ Pani danych osobowych znajduje się na stronie <http://mzd.torun.pl/> w zakładce RODO.

Z up. Prezydenta Miasta Torunia
mgr inż. Ireneusz Makowski
Zastępca Dyrektora
Miejskiego Zarządu Dróg w Toruniu

MZD.EU.6630.818.2018.SK

Toruń.21.11.2018 r.

Pani Hanna Kopczyńska - Wiewiórska
HANKOP Hanna Kopczyńska - Wiewiórska
Ul. Kurpioska 7/6
87-100 Toruń

Działający z pełnomocnictwa

Toruńskich Wodociągów Sp. z o.o.
Ul. Rybaki 31-35
87-100 Toruń

OŚWIADCZENIE

W odpowiedzi na wniosek z dnia 19.11.2018 r. Miejski Zarząd Dróg w Toruniu informuje, że jako władający pasem drogowym wyraża zgodę na czasowe zajęcie w:

(obr. 0054 dz. nr 139/7, 176/6 przy ul. Ciekawej w Toruniu)

na czas prowadzenia prac budowlanych przy budowie sieci wodociągowej na warunkach zapisanych w decyzji MZD.EU.6630.818.2018.SK z dnia 21.11.2018 r.

Przed przystąpieniem do robót należy złożyć w tutejszym Zarządzie osobny wniosek na zajęcie pasa drogowego.

Otrzymują:

Adresat

a/a MZD

Administratorem Pana/Pani danych jest Miejski Zarząd Dróg w Toruniu z siedzibą 87-100 Toruń ul. Grudziądzka 159. Więcej informacji dotyczących przetwarzania Pana/ Pani danych osobowych znajduje się na stronie <http://mzd.torun.pl/> w zakładce RODO.

ZASTĘPCA DYREKTORA

mgr inż. Ireneusz Makowski

USŁUGI GEODEZYJNE

Janusz Janiak
87-100 Toruń, ul. Książkowskiego 20/1
tel. 764-034-203
REGON 871125046 NIP 956-104-19-46

WGik.6640.2246.2018
Toruń. 22.10.2018 r.

GEODEZYJA OPIEKUNICZA
nr ewidencyjny 12351
mgr inż. Janusz Janiak

MAPA ZASADNICZA DO CELÓW PROJEKTOWYCH

SKALA 1:500

Układ odniesienia: PL-ETRF89, układ wsp. płaskich: PL-2000 strefa 6 (18°), układ wys.: Amsterdam 55

Województwo: kujawsko-pomorskie

Powiat: miasto Toruń


Jednostka ewidencyjna: Toruń

Obręb: 54

Działka: 139/7

Położenie: ul. Ciekawa

ZAŁĄCZNIK DO PISMA
Miejskiego Zarządu Dróg
w Toruniu
znak **MZO-EU.6630.818.2018.SK**
z dnia **21.11.2018r.**

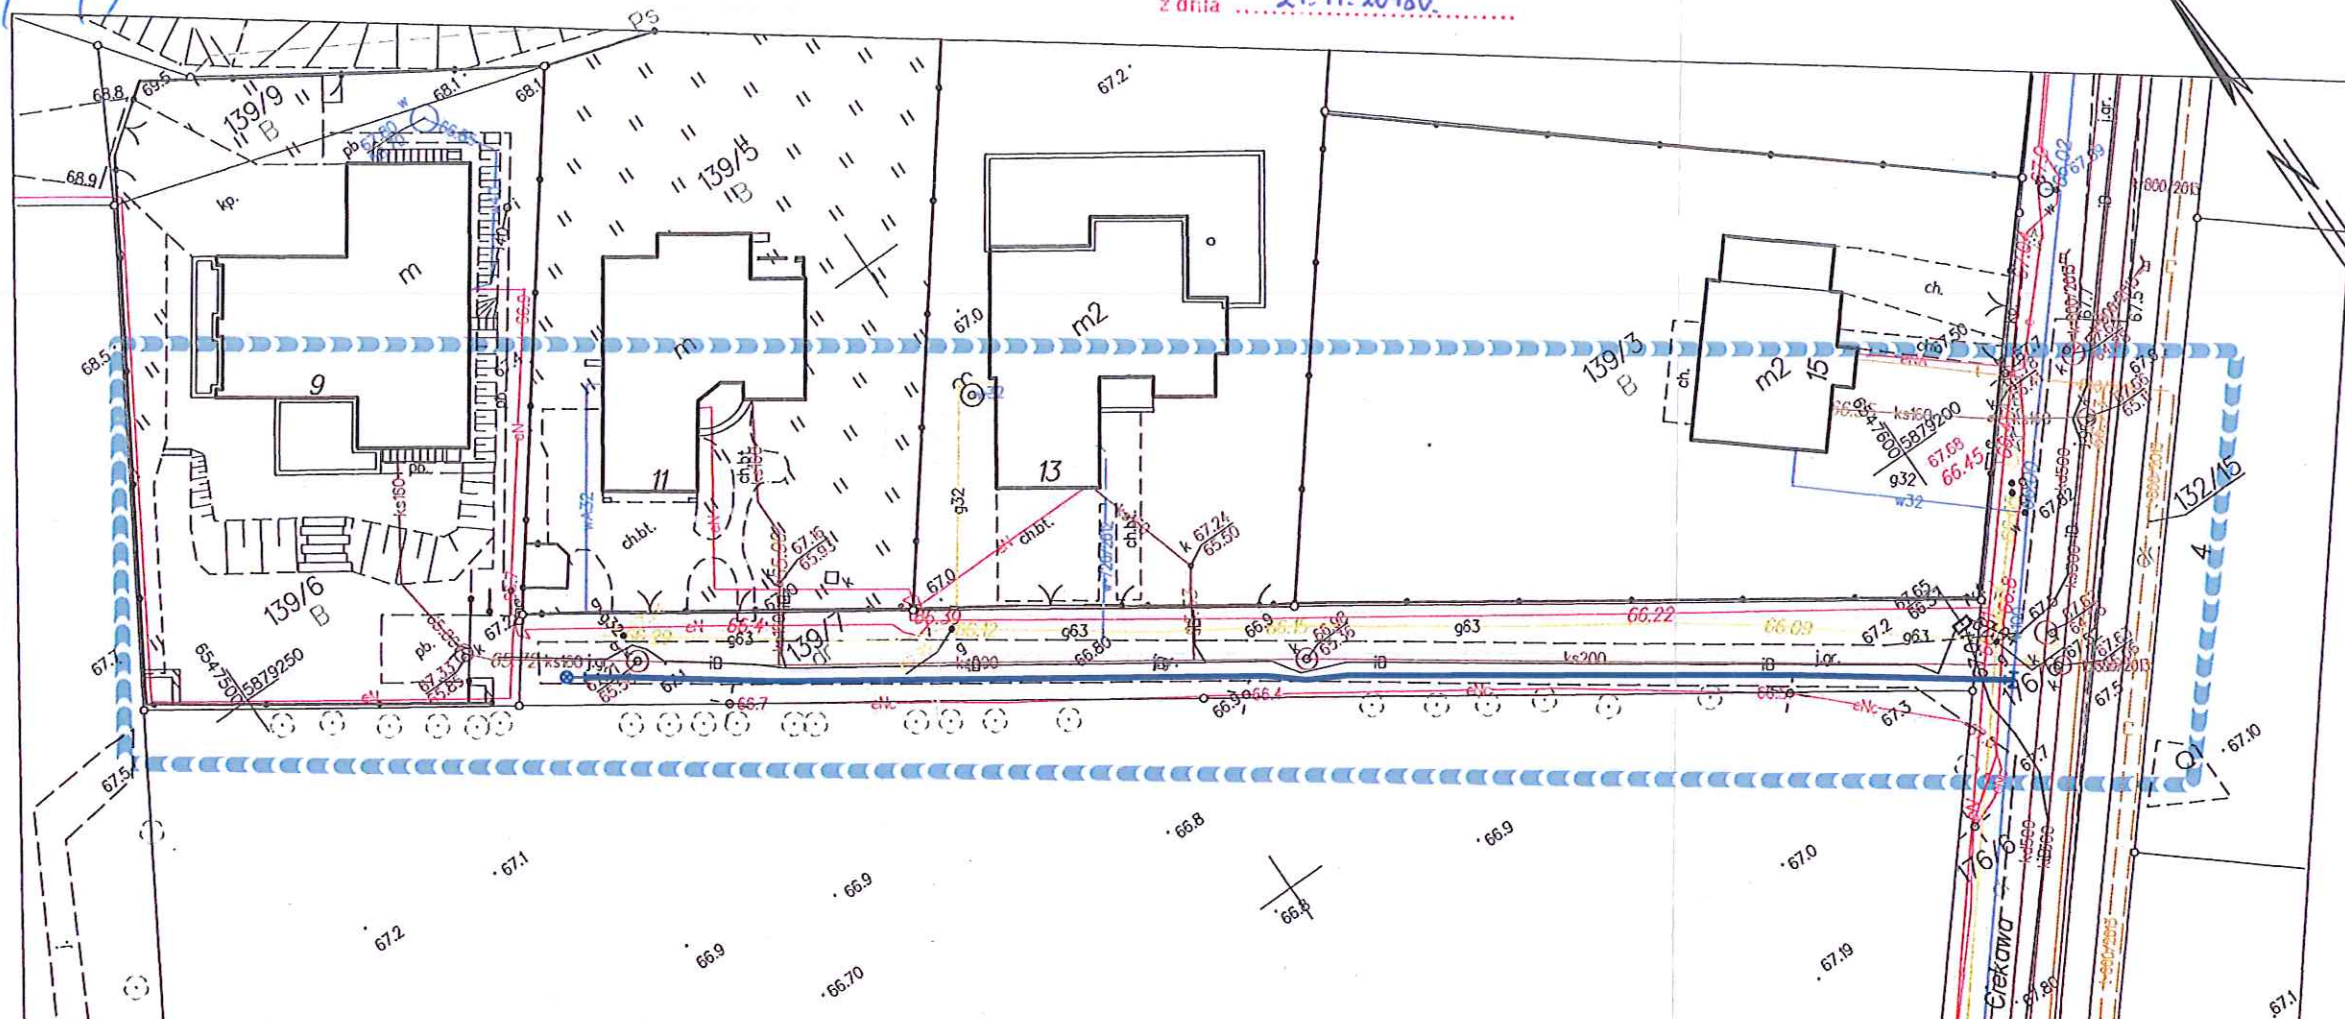

Legenda:

- proj. wodociąg z rur z żeliwa sferoidalnego DN100mm
- proj. hydrant ppoż. podziemny DN80mm

za zgodność z oryginałem

<p>HANKOP - nadzór i projektowanie sieci i instalacji sanitarnych Hanna Kopczyńska-Wiewiórska ul. Kurpiowska 7/6, 87-100 Toruń tel. 609478 233 e-mail: hankopa@gmail.com NIP: 879-202-14-00</p>	<p>TYTUŁ RYSUNKU: PLAN ZAGOSPODAROWANIA TERENU</p> <p>PROJEKTANT: Hanna Kopczyńska-Wiewiórska Upr. nr: KUP/O054/POOS/09 Specjalność: instalacyjna</p> <p><i>hnp</i></p>		
<p>NAZWA I ADRES OBIEKTU BUDOWLANEGO:</p> <p>Budowa sieci wodociągowej w ul. Ciekawej w Toruniu</p>	<p>SPRAWDZAJĄCY:</p>		
	<p>DATA: 11.2018 r.</p>	<p>SKALA: 1:500</p>	<p>NR RYS.: 1</p>

Poświadczam, że niniejszy dokument został opracowany w wyniku prac geodezyjnych i kartograficznych, których rezultaty zawiera operat techniczny wpisany do ewidencji materiałów państwowego zasobu geodezyjnego i kartograficznego	
Organ prowadzący państwowy zasób geodezyjny i kartograficzny	PREZYDENT MIASTA TORUNIA
Identyfikator ewidencji materiałów państwowego zasobu - operatu technicznego	P.0463. 2018. 2115
Data wpisania operatu technicznego do ewidencji materiałów państwowego zasobu	25. 10. 2018
Imię, Nazwisko i podpis osoby reprezentującej organ	KIEROWNIK REFERATU

inż. Andrzej Śliwowski