


RZECZOZNAWCA DO SPRAW ZADLĄCZEN  
PRZECIWOPOŻAROWYCH  
*Osypka*  
mgr inż. Ryszard Czajkowski  
Nr upr. 312/94




OBIEKT	OPEC - INEKO sp. o.o. - budynek wielofunkcyjny	NR RYS.	1
ADRES	ul. Budowlanych 7, 86-300 Grudziądz		
INWESTOR	OPEC - INEKO sp. o.o.		
TEMAT	Rzut poziomu +0.00		
SPORZĄDZAL			

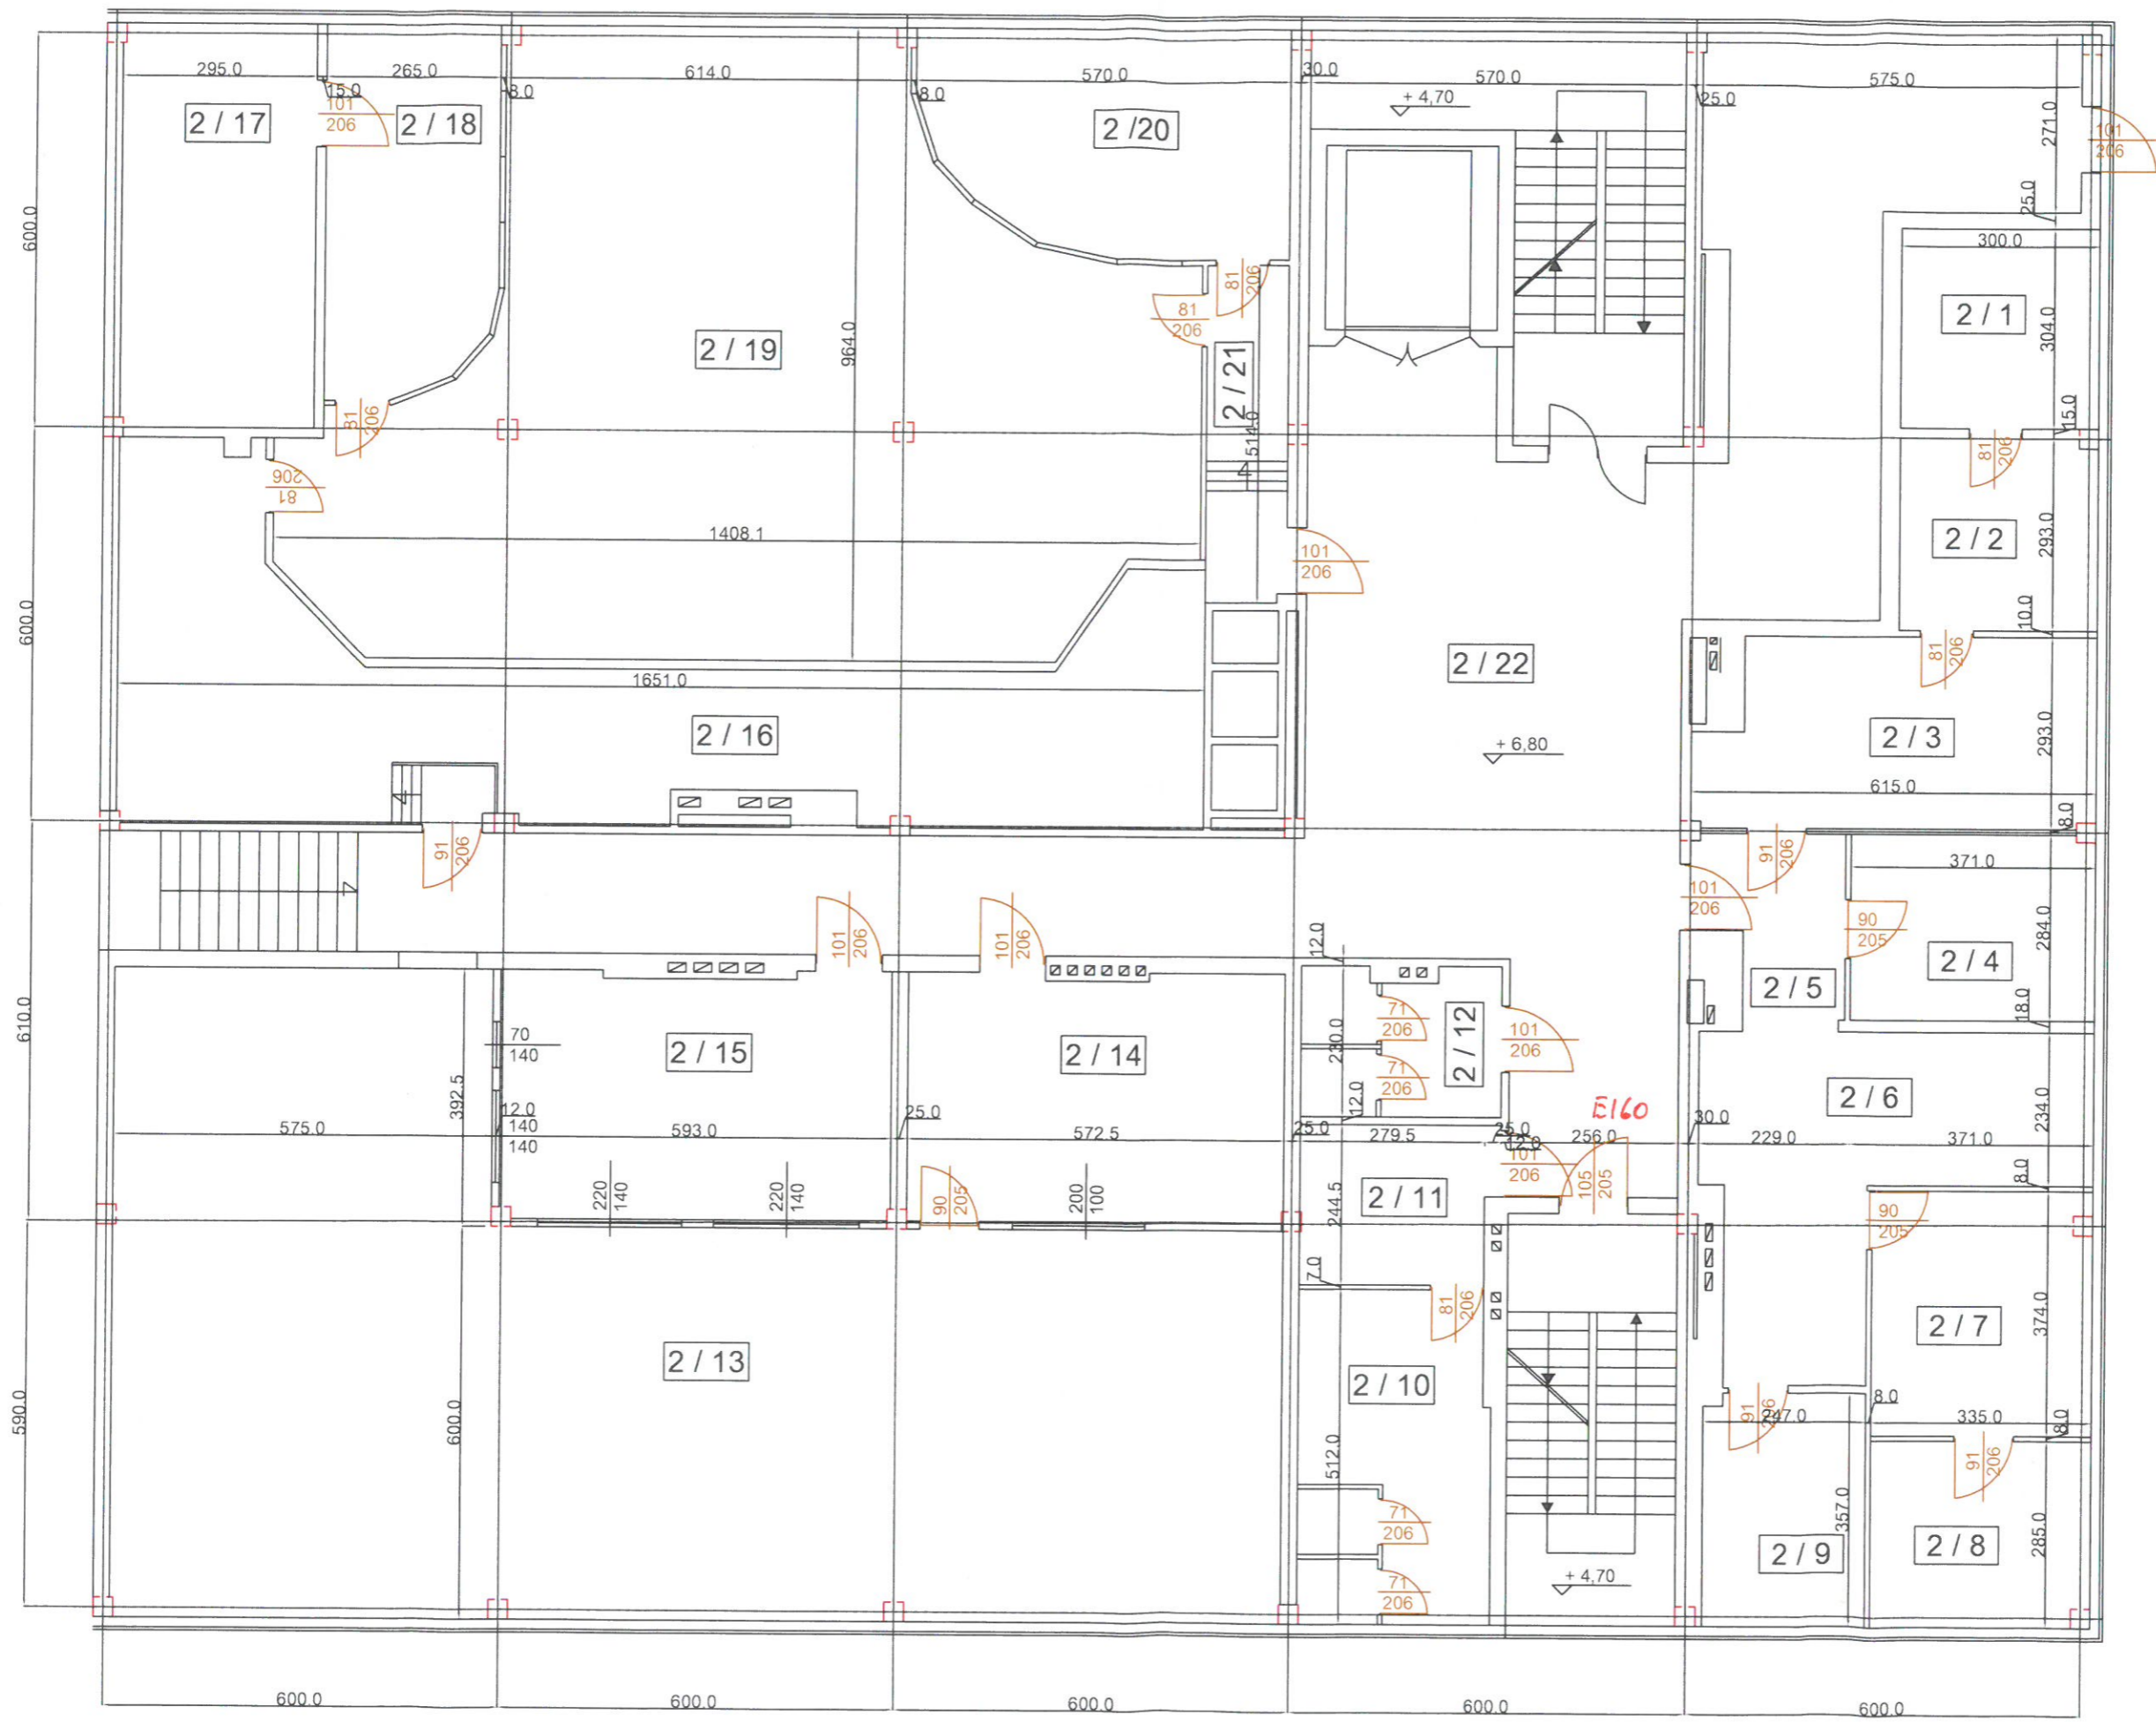

RZECZOZNAWCA DO SPRAW ZABEZPIECZEŃ PRZECIWPOŻAROWYCH  
*Complanet*  
 mgr inż. Ryszard Czaplowski  
 Nr upr. 312/94




OBIEKT	OPEC - INEKO sp. o.o. - budynek wielofunkcyjny	NR. RYS.	2
ADRES	ul. Budowlanych 7/8c-300 Grudziądz		
INWESTOR	OPEC - INEKO sp. o.o.		
TEMAT	Rzut poziomu +6,80		
SPORZĄDZAŁ			

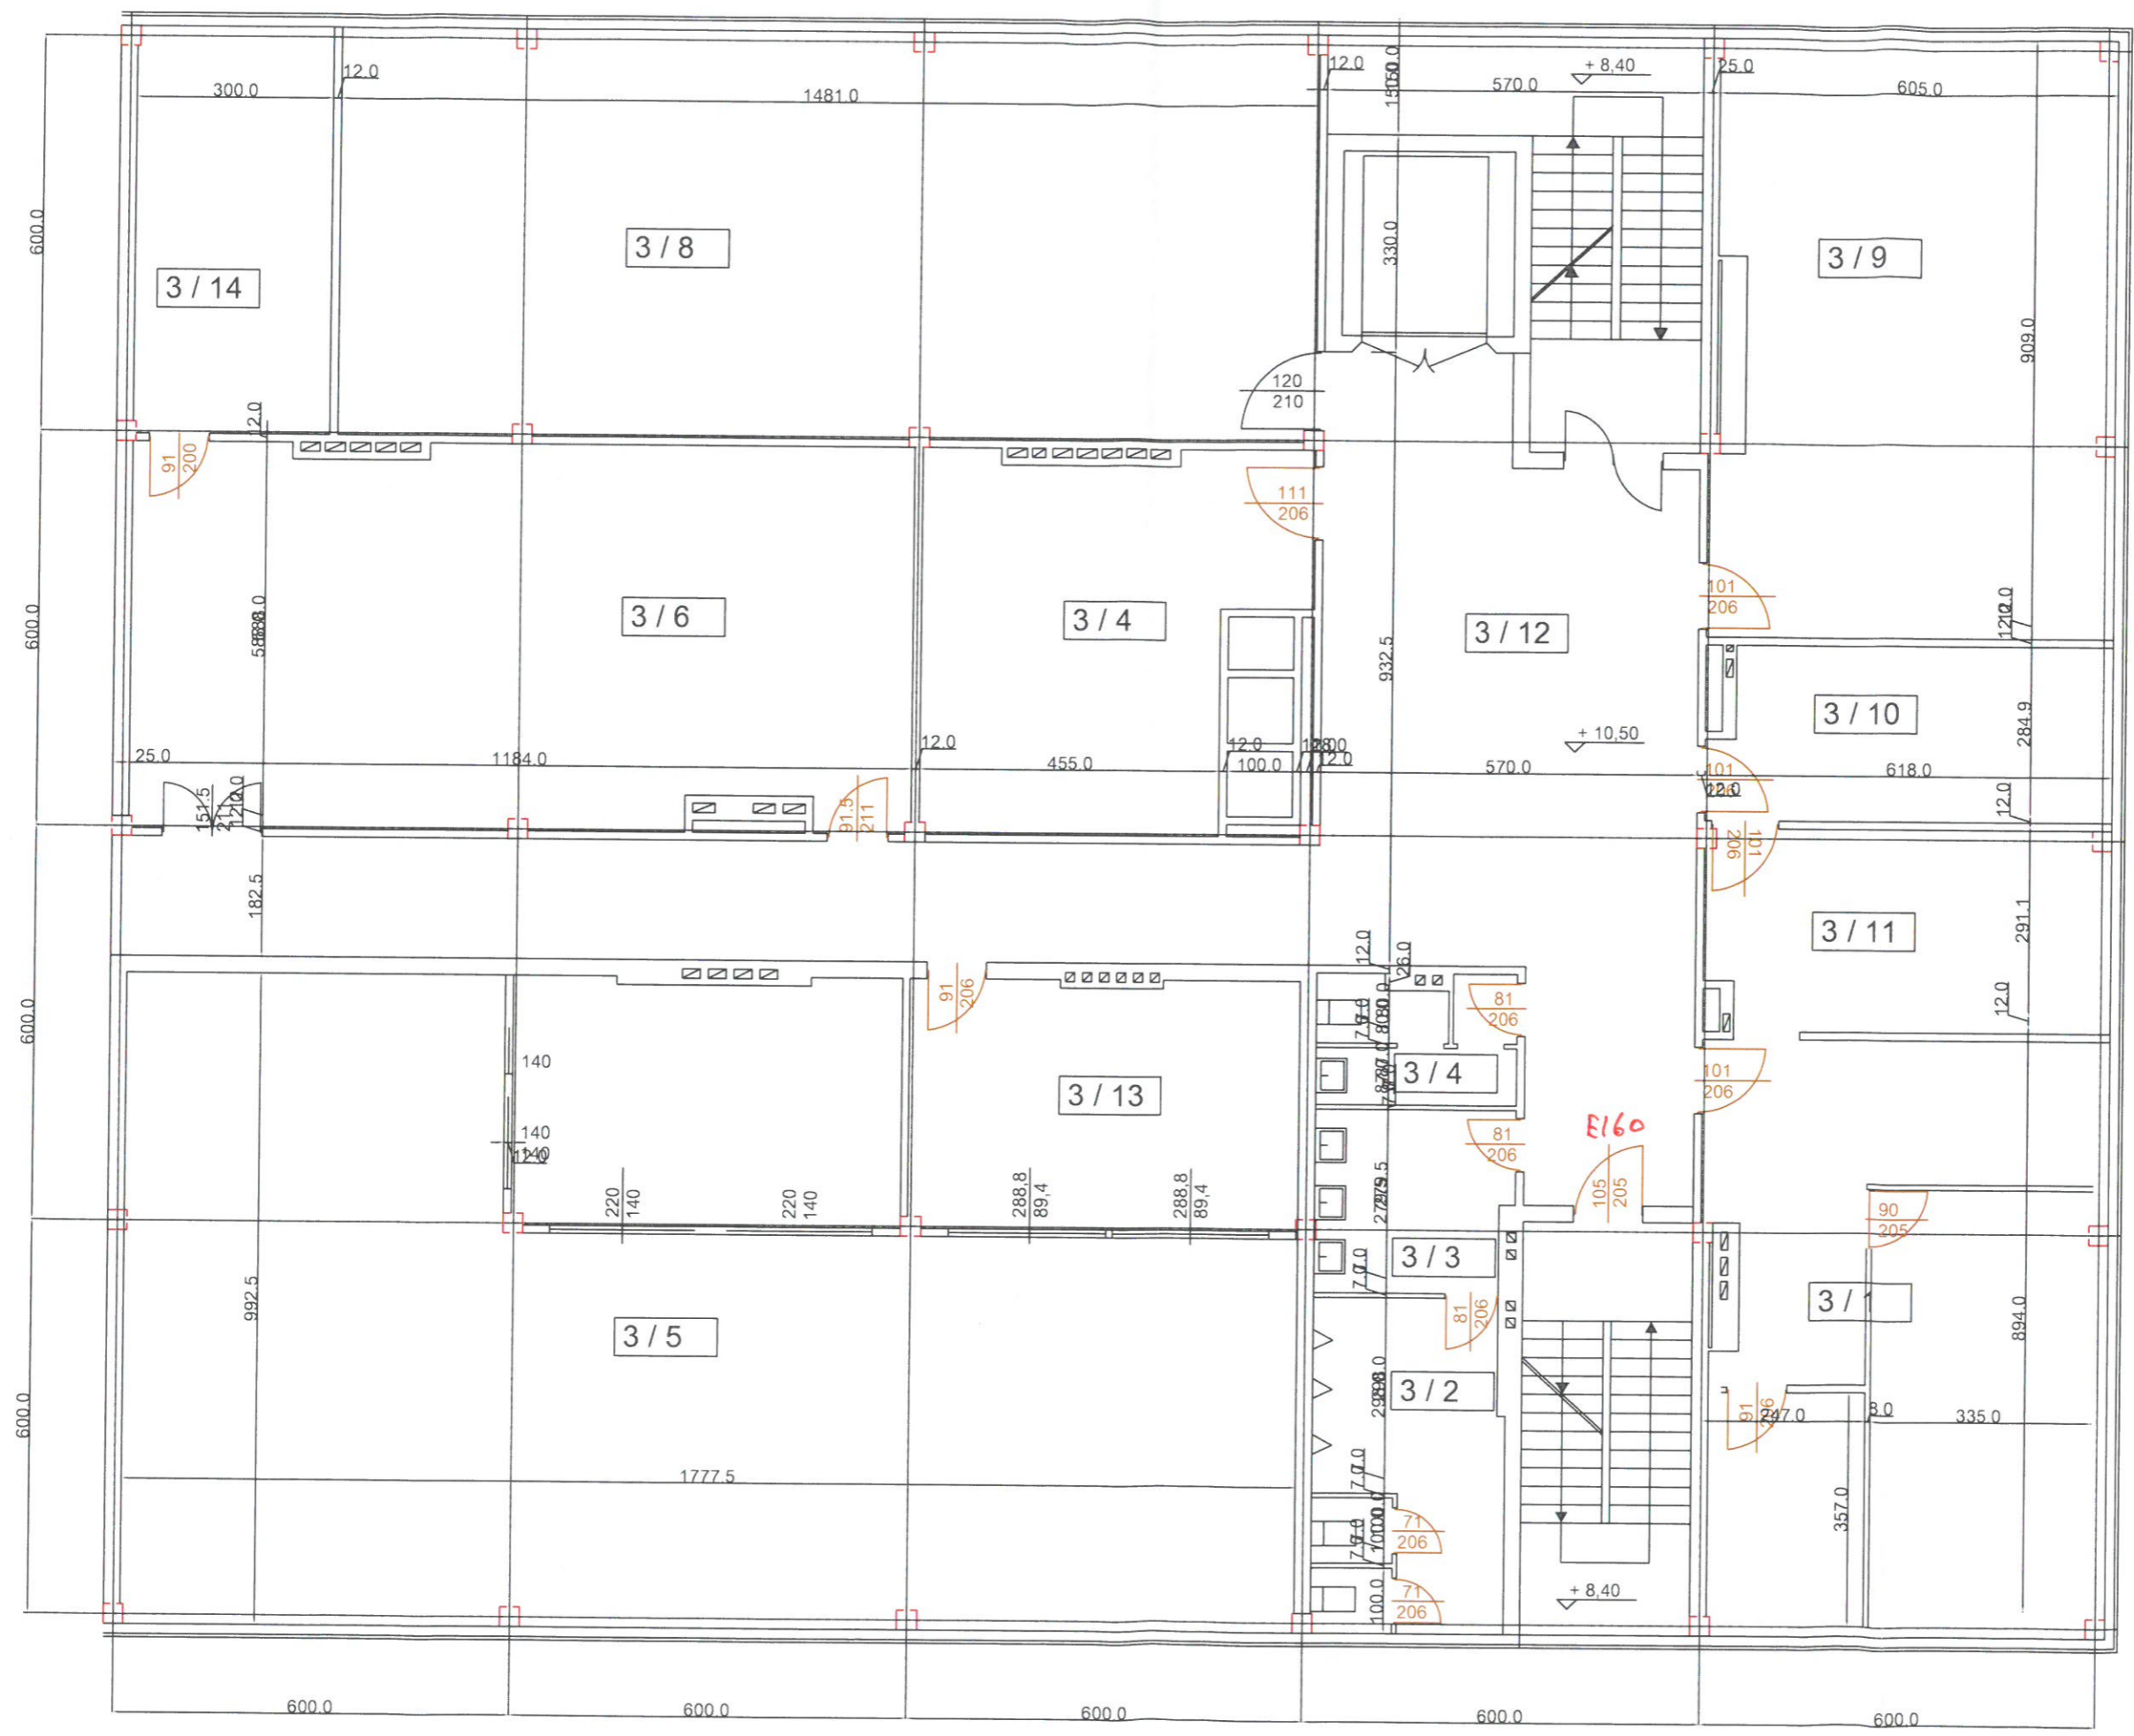

RZECZOZNAWCA DO SPRAW ZABEZPIECZEŃ  
PRZECIWPÓŻAROWYCH  
*Complendi*  
mgr inż. Ryszard Czaplowski  
Nr upr. 312/94




OBIEKT	OPEC - INEKO sp. o.o. - budynek wielofunkcyjny	NR. RYS.	3
ADRES	ul. Budowlanych 7 86-300 Grudziądz		
INWESTOR	OPEC - INEKO sp. o.o.		
TEMAT	Rzut poziomu +10,50		
SPORZĄDZĄŁ			

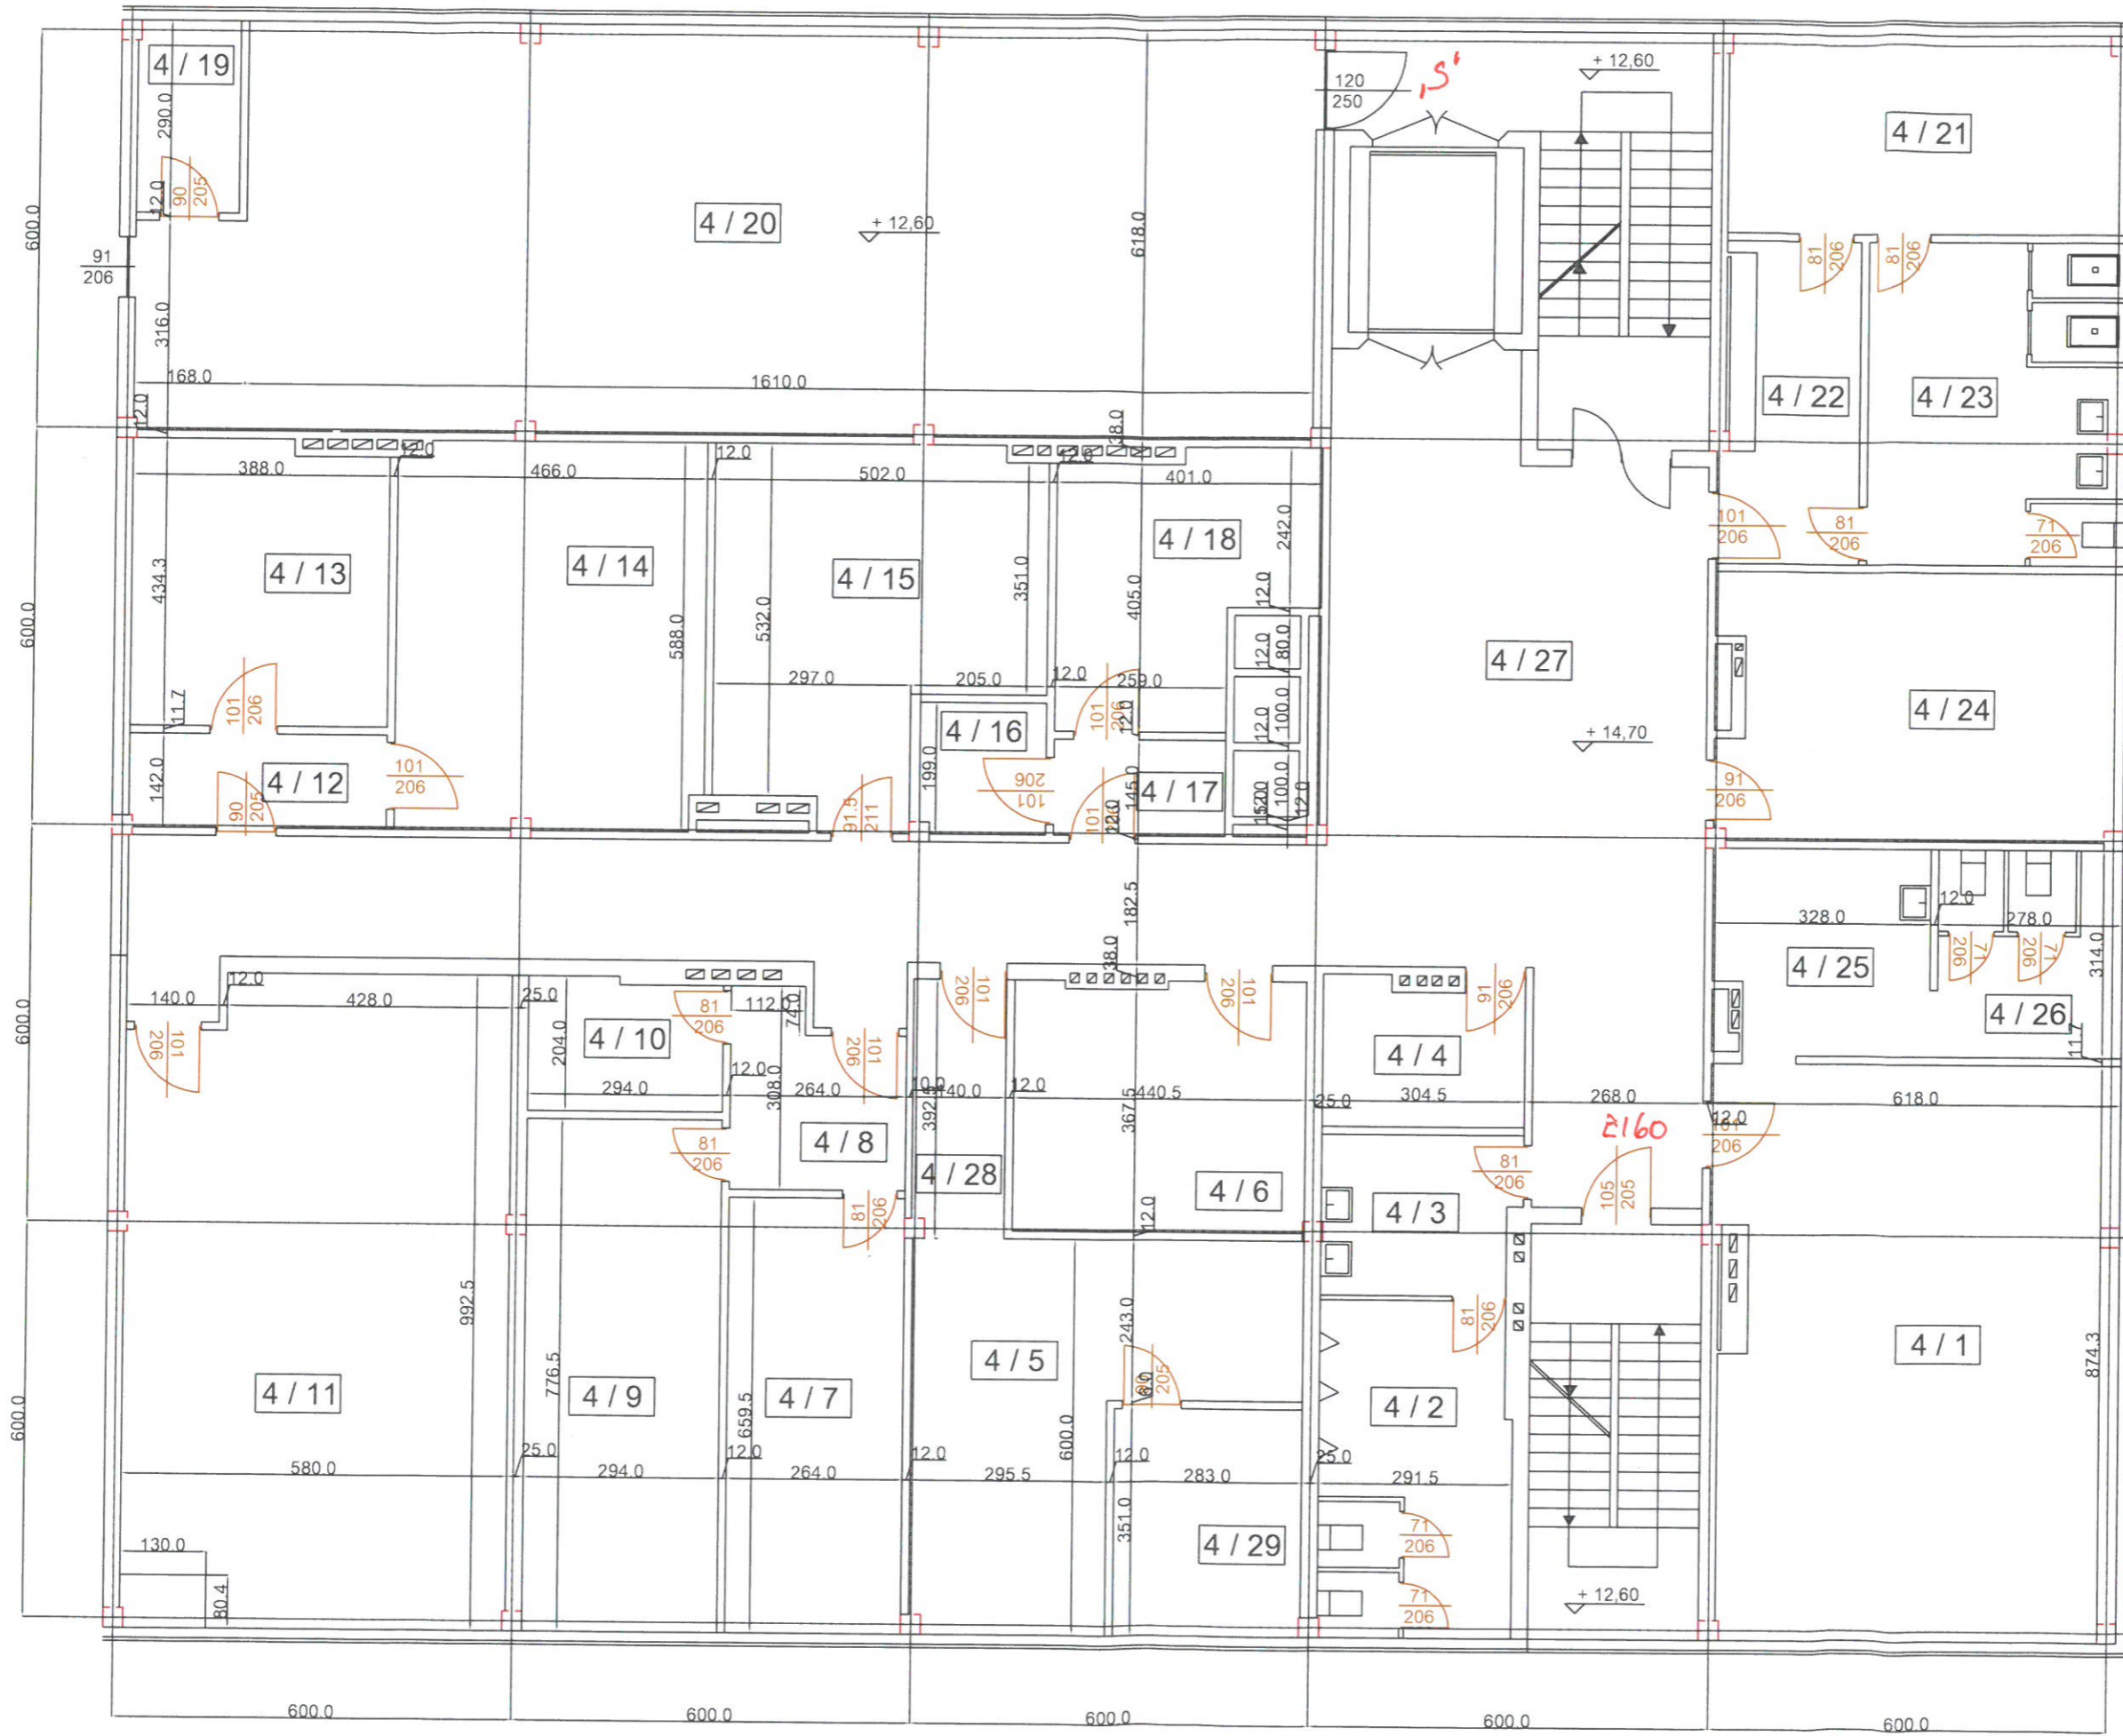

RZECZOZNAWCA DO SPRAW ZABEZPIECZEŃ  
PRZECIWOPOŻAROWYCH  
*Complex*  
mgr inż. Ryszard Czaplowski  
Nr upr. 312/94



OBIEKT	OPEC - INEKO sp. o.o. - budynek wielofunkcyjny	NR RYS.	4
ADRES	ul. Bydgoskich 7, 86-300 Grudziądz		
INWESTOR	OPEC - INEKO sp. o.o.		
TEMAT	Rzut poziomu +14,70		
SPORZĄDZAL			

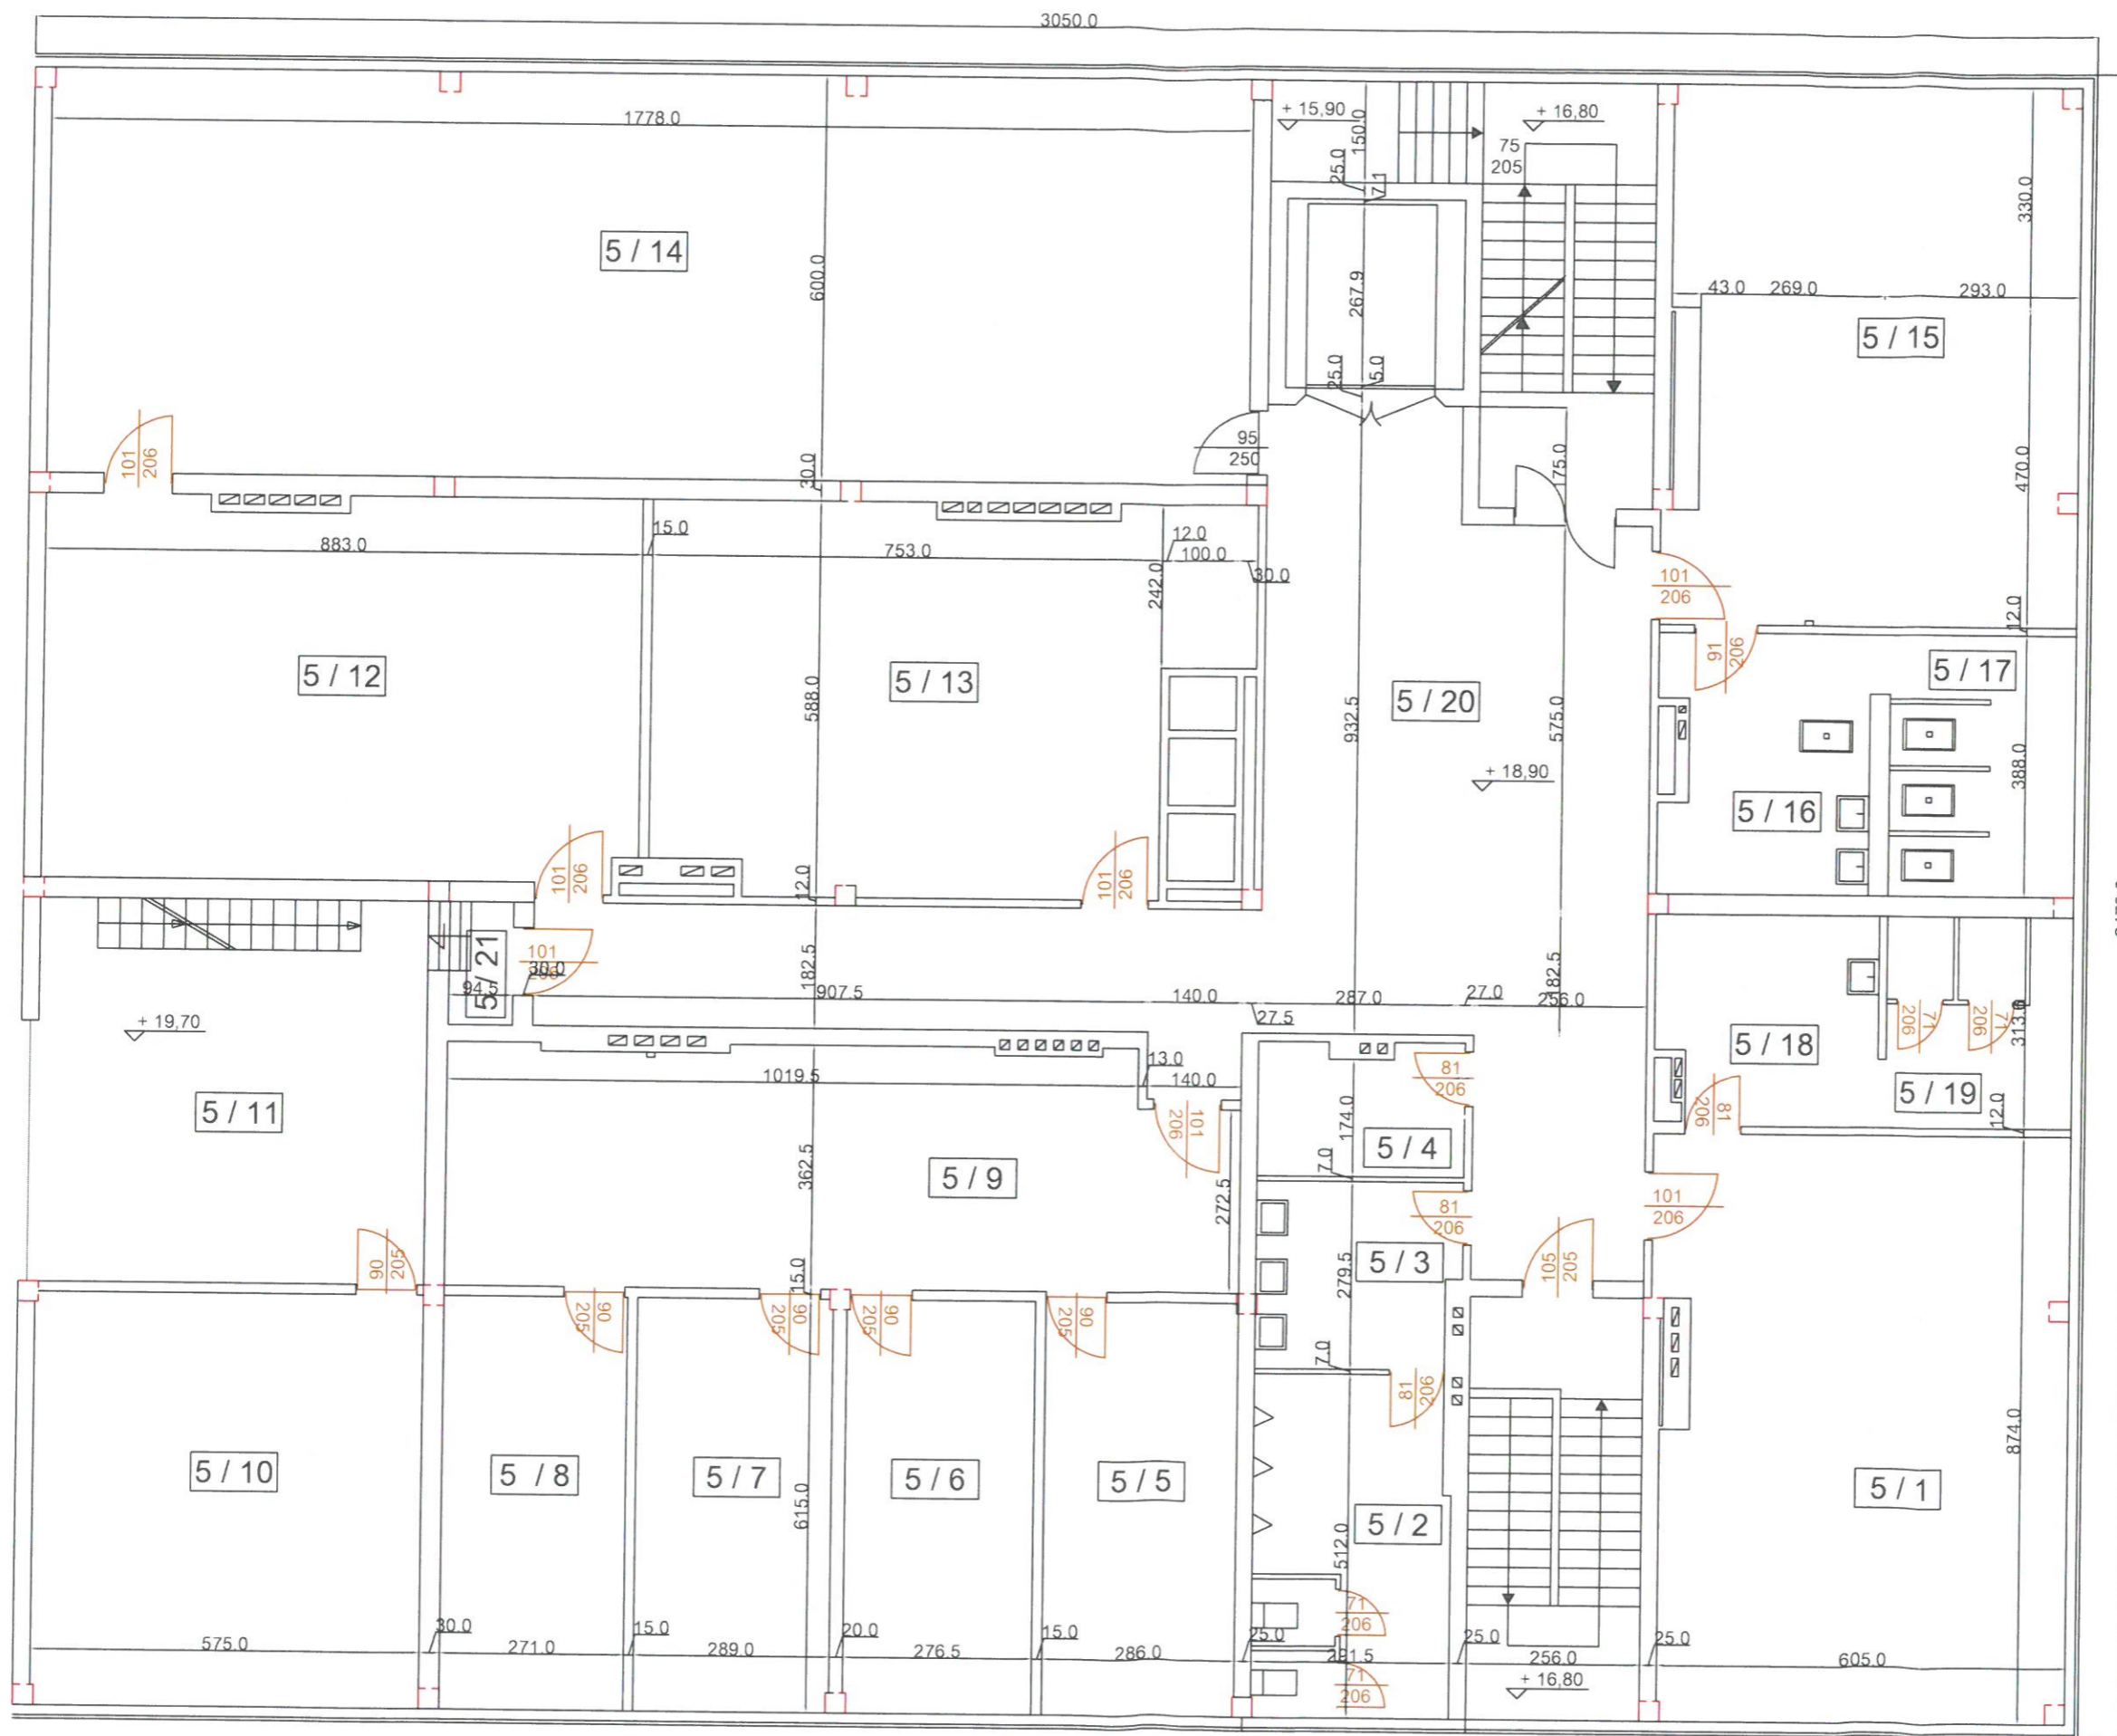

RZECZOZNAWCA DO SPRAW ZABEZPIECZEŃ  
PRZECIWOŻAROWYCH  
*Compland*  
mgr inż. Ryszard Czaplowski  
Nr upr. 312/94



OBIEKT	OPEC - INEKO sp. o.o. - budynek wielofunkcyjny
ADRES	ul. Budowlanych 7, 386-300 Grudziądz
INWESTOR	OPEC - INEKO sp. o.o.
TEMAT	Rzut poziomu + 18,90
SPORZĄDZAŁ	
	NR. RYS. 5