


PLAN ZAGOSPODAROWANIA TERENU

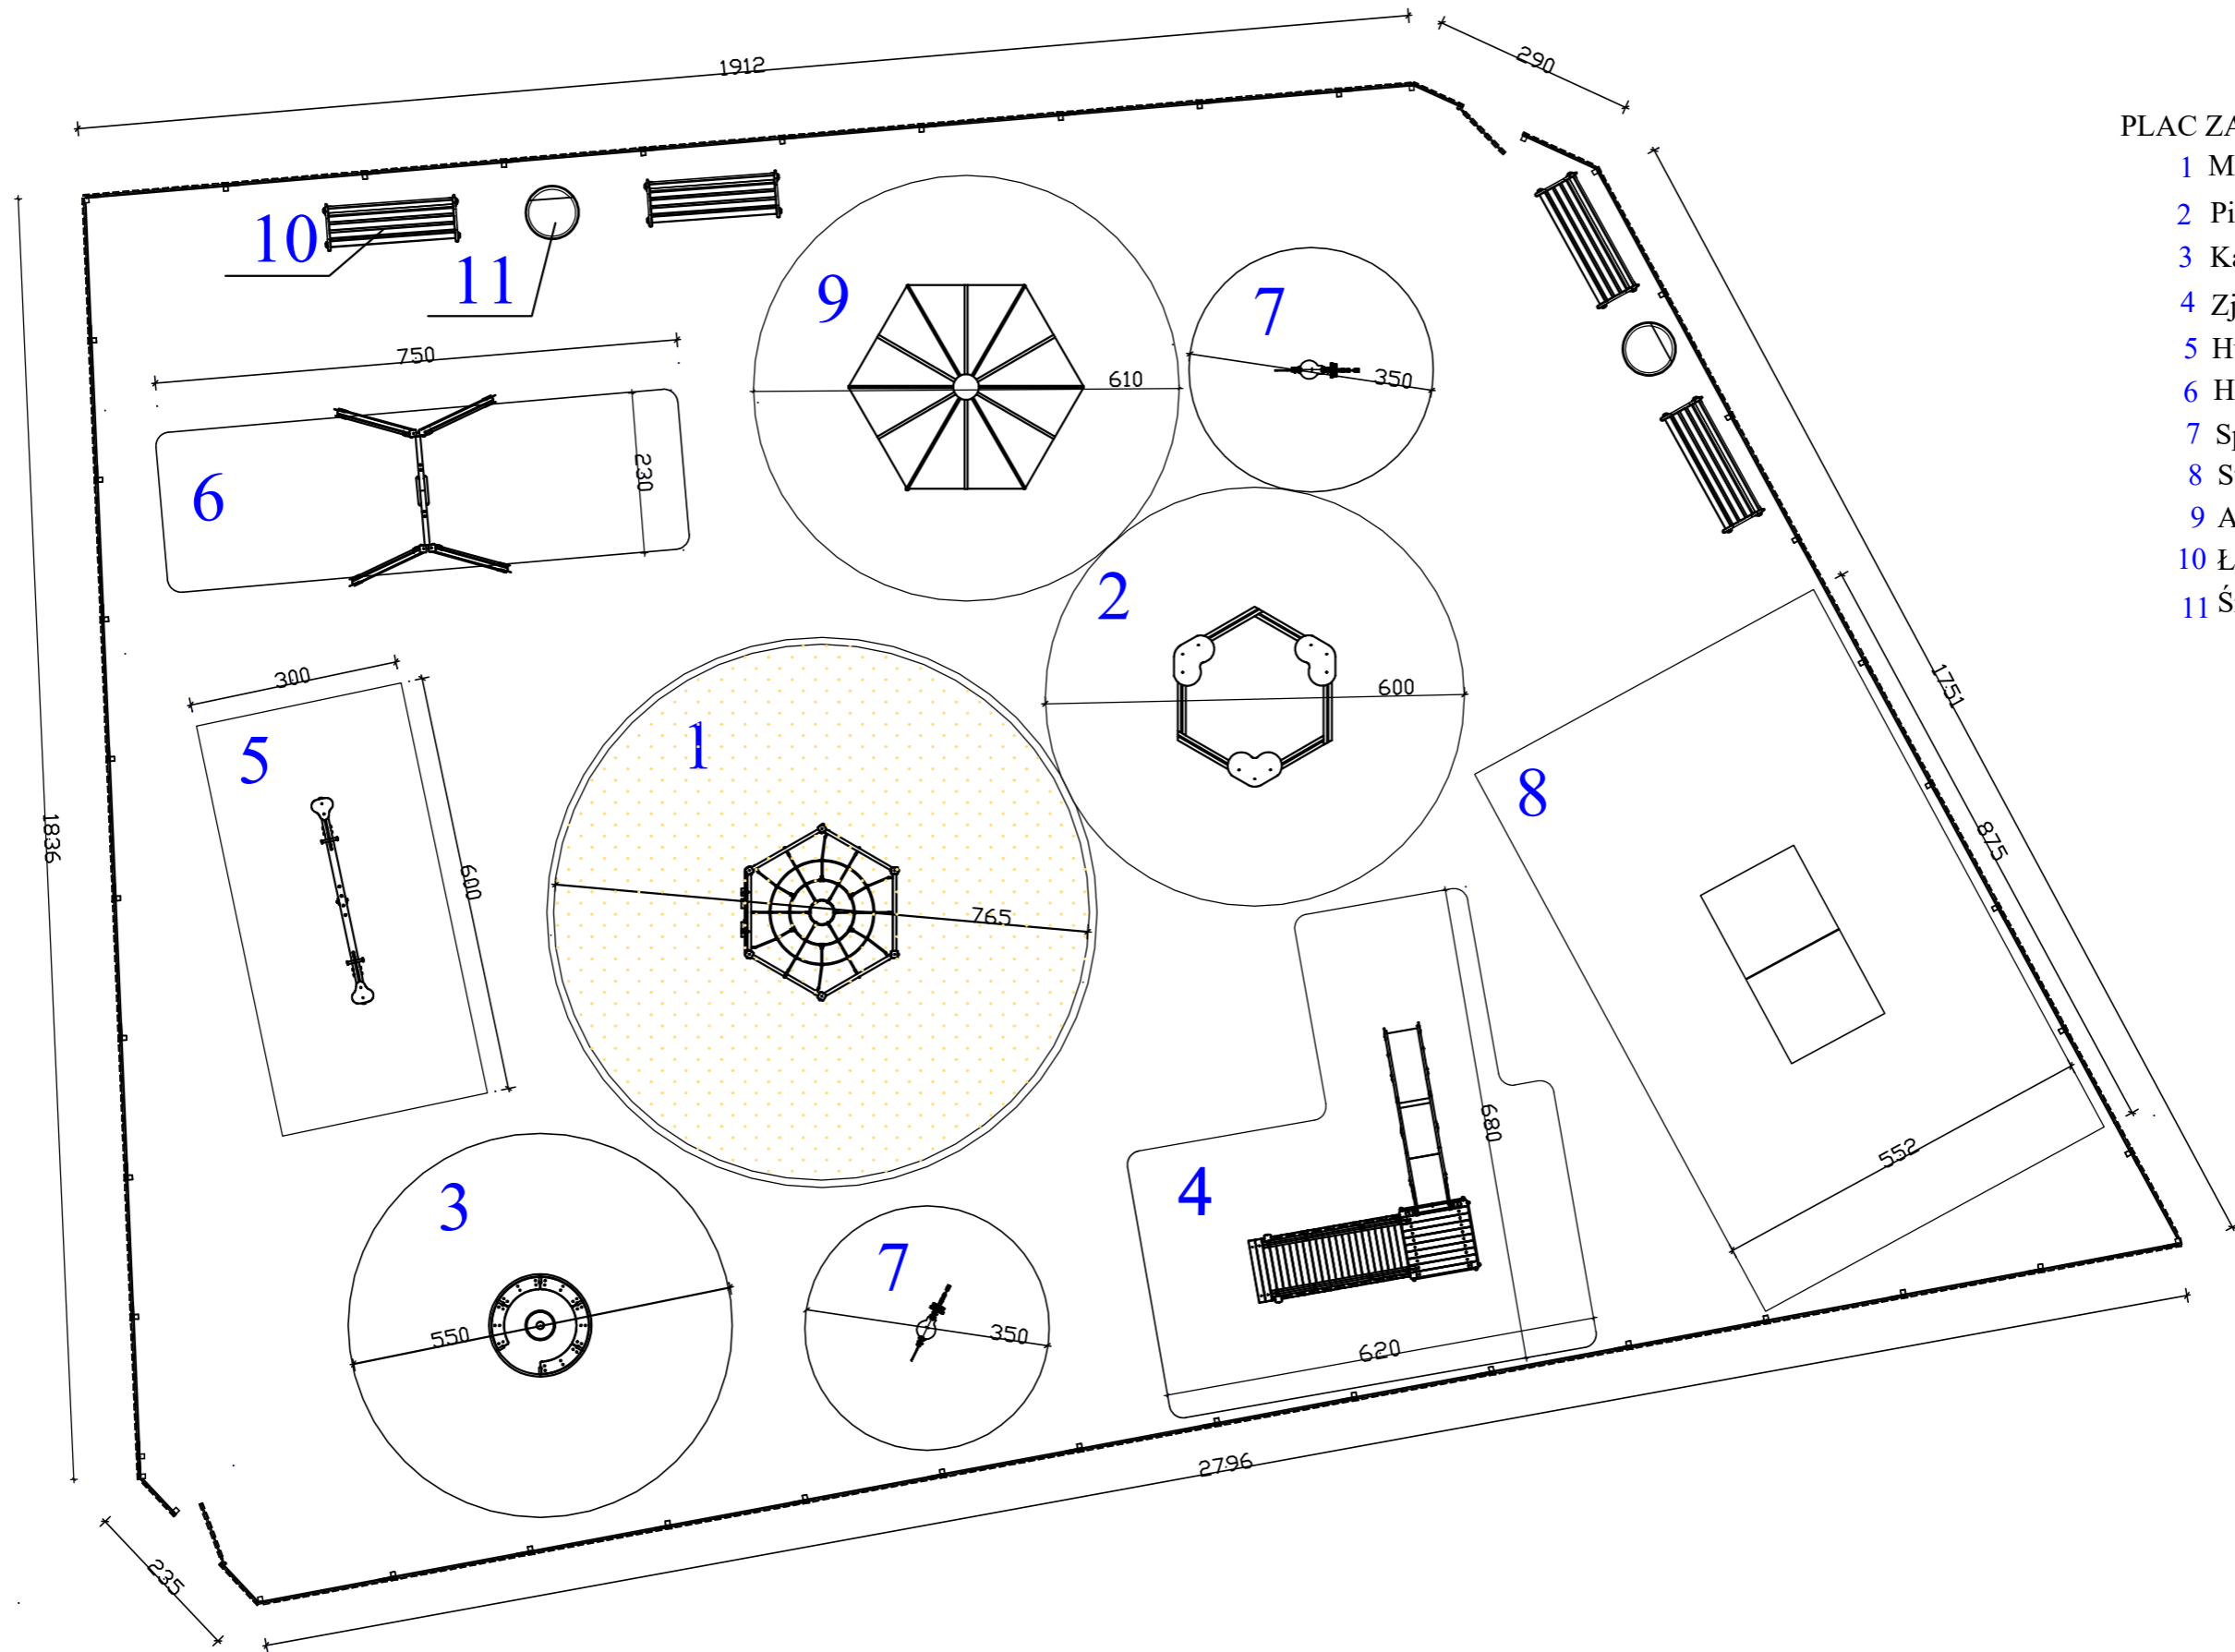

- PLAC ZABAW:
- 1 Małpi Gaj
 - 2 Piaskownica
 - 3 Karuzela
 - 4 Zjeżdżalnia
 - 5 Huśtawka wagowa
 - 6 Huśtawka pojedyncza
 - 7 Sprężynowce
 - 8 Stół do tenisa stołowego
 - 9 Altanka
 - 10 Ławki parkowe
 - 11 Śmietniki