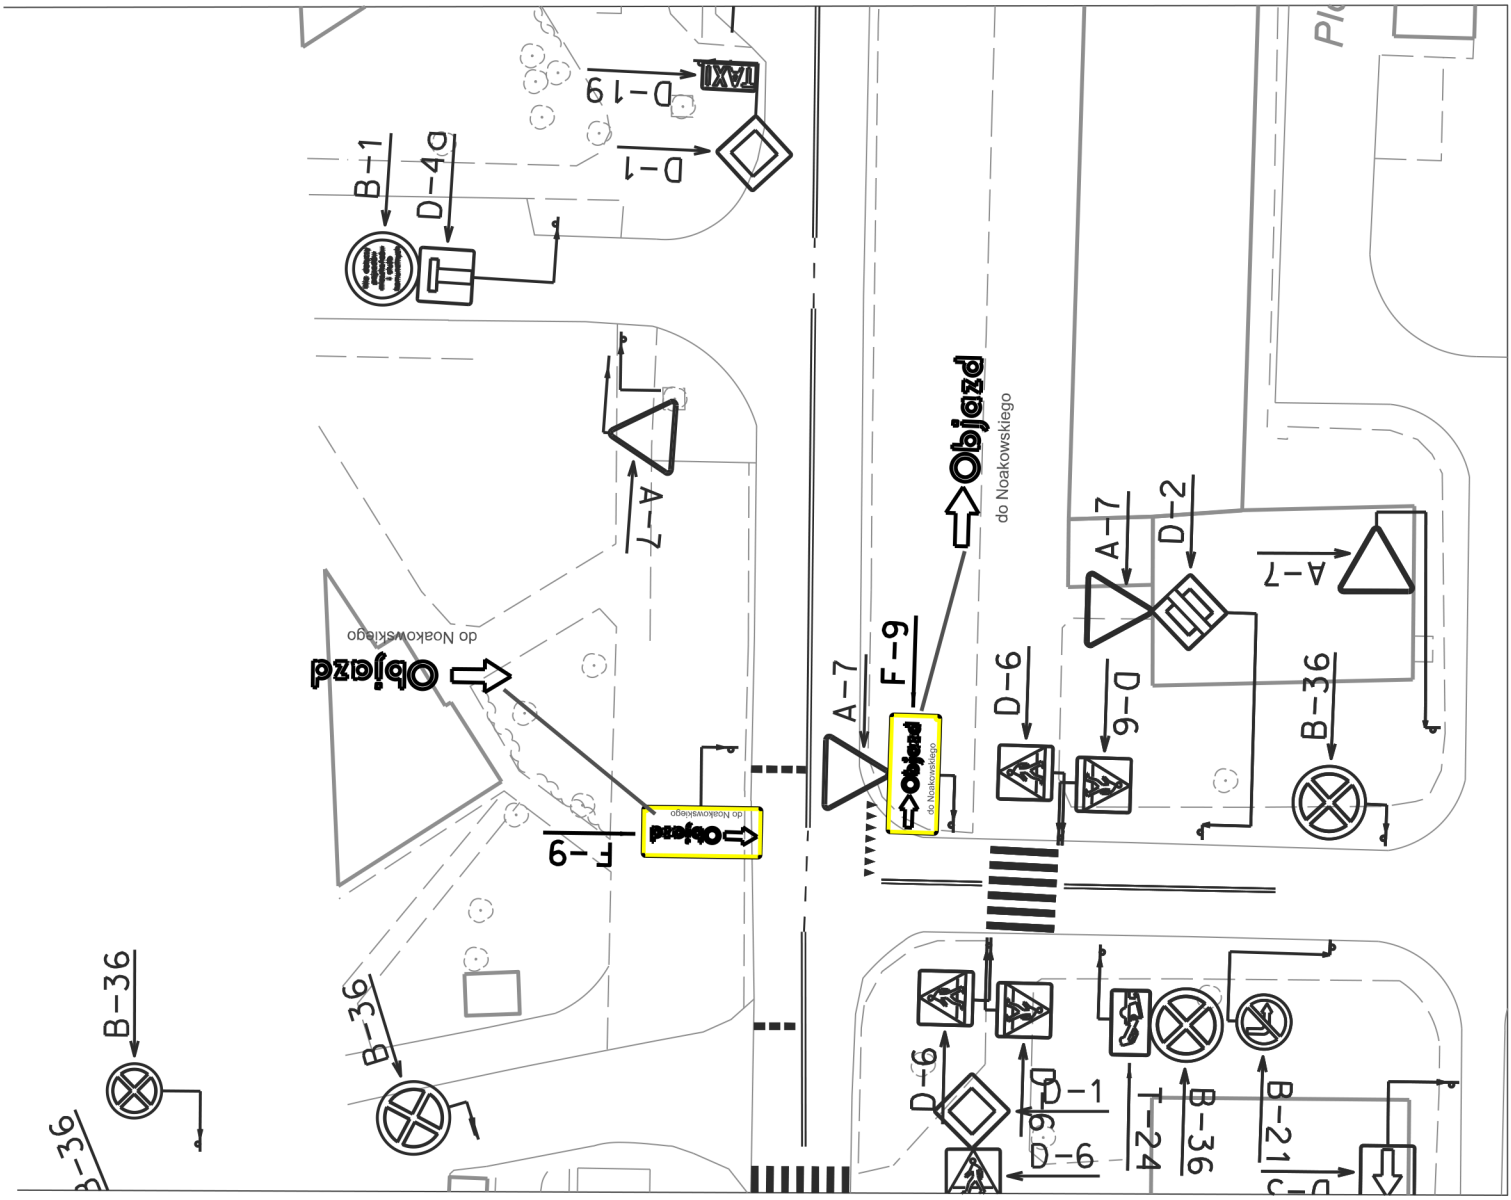

D-6 znaki pionowe nowoprojektowane

D-6 znaki pionowe do zakrycia

D-6 znaki pionowe istniejące

znaki poziome projektowane

znaki poziome istniejące

miejsce ustawienia kładki U-28

tymczasowe przejście dla pieszych utwardzone

5.60 wymiary

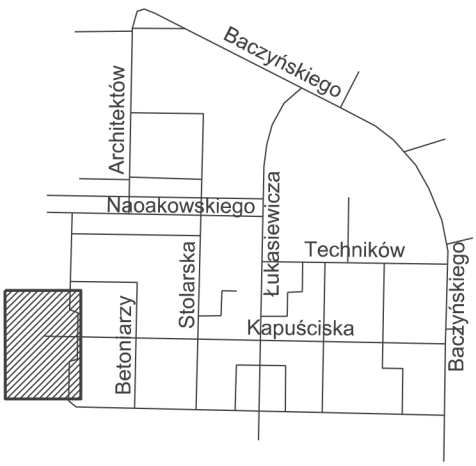

Inwestor: Komunalne Przedsiębiorstwo Energetyki Cieplnej Spółka z o.o. 85-315 Bydgoszcz, ul. Ks. Józefa Schulza 5				
Jednostka autorska: "HYDROTERM" Krzyszof Chudy, 85-744 Bydgoszcz ul. Startowa 5				
Obiekt: Przebudowa sieci, przyłączy i węzłów centralnego ogrzewania na osiedlu Kapuściska i Murarzy w Bydgoszczy	Faza: P.B.	Skala: 1:500	Branża: organizacja ruchu	Nr rys.: 24.3
		Nazwisko		Podpis
Autorzy:		mgr inż. Radosław Klusek mgr inż. Damian Wiśniewski		
Treść rys.: Plan sytuacyjny - etap 23				
Data: sierpień 2016				