


0/02 Kotłownia  
Posadzka betonowa

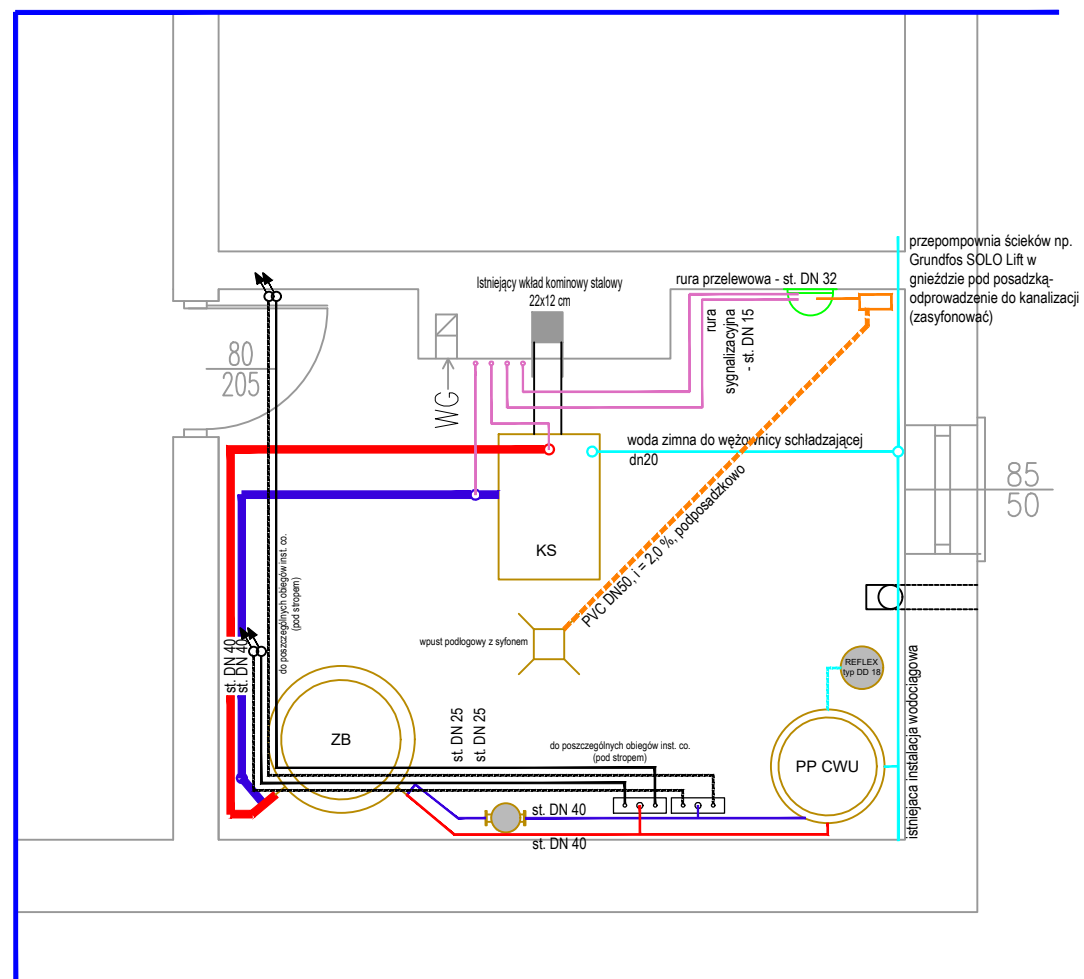

INWESTOR: <i>Nadleśnictwo Ciechanów ul. Płocka 21c, 06-400 Ciechanów</i>			
ADRES INWESTYCJI: <i>Ościłowo 2, 06-452 Ościłowo, gm. Głinojeck dz. Nr ew. 3285, obręb 0015</i>			
TEMAT OPRACOWANIA: <i>Wymiana technologii kotłowni w budynku leśniczówki</i>		FAZA PROJEKTOWA: PROJ. BUDOWLANY	
NAZWA RYSUNKU: <i>RZUT KOTŁOWNI - PROJEKTOWANE URZĄDZENIA I ICH ROZMIESZCZENIE</i>		BRANŻA: SANITARNA	
AUTORZY:		DATA: 01.04.2022	
IMIĘ I NAZWISKO:	NR UPR.:	PODPIS:	
PROJEKTANT mgr inż. Piotr Rutkowski	MAZ0077/PBS/21		SKALA: 1:50
			NR RYSUNKU: <b>2</b>