


Profil podłużny odejścia z korytek liniowych skala 1:100/100

Działka nr ewid. 262/5, 179, 262/14

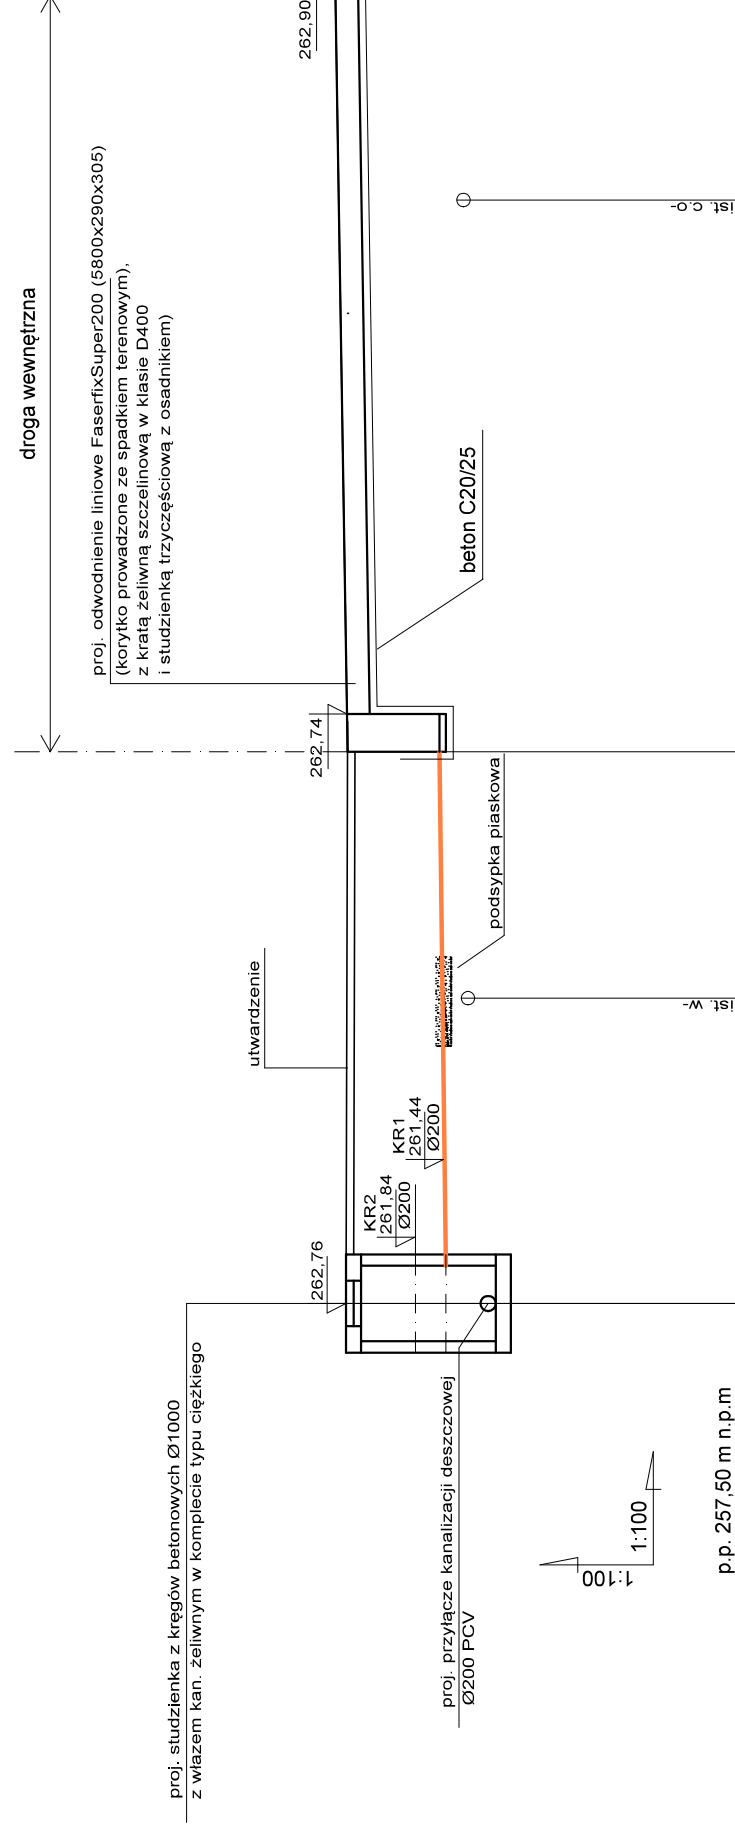

proj. studzienka z kregów betonowych Ø1000 z włazem kan. żelaznym w komplecie typu ciężkiego

proj. odwodnienie liniowe FaserfixSuper200 (5800x290x305) (korytko prowadzone ze spadkiem terenowym) z kratą żeliwną szczelinową w klasie D400 i studzienką trzyczęściową z osadnikiem

proj. przyłącze kanalizacji deszczowej Ø200 PCV

p.p. 257,50 m n.p.m

Rzędna terenu	262,76	262,74	262,90
Rzędna dna rury	260,78	261,52	262,59
Zagłębienie dna rury	1,98	1,22	0,305
Średnica, materiał/spadek	Ø200mm PCV	Ø200mm PCV	korytko liniowe
Odległości [m]	66,40	7,30	10,00
Oznaczenia/kąt załamania		1%	1,6%

sd3

Kr1

Kr1

"PROMAX" Biuro projektowe Starachowice ul. Radomska 29, Ip., pok. 106

Nazwa obiektu: Droga dojazdowa	Adres obiektu: działka nr 262/5, 179, 262/17, 96, 262/14 ul. Konstytucji 3-go Maja, Starachowice	
Przedmiot: Profil podłużny odprowadzenia wód opadowych -cz.2	Skala: 1:100/100	Cecha: SSS-480019
	Nr uprawnień specjalność	Nr rys.
Projektował: branża instalacyjna	Nazwisko	Data
Opracował: branża instalacyjna	Antoni Szczerba	05.2019
	mgr inż. Katarzyna Pocheć	05.2019