KR-ZACHÓD, BUD. DOSTAWNY

SZATNIA I POM. SANITARIATU - STAN PROJEKTOWANY, SKALA: 1:50

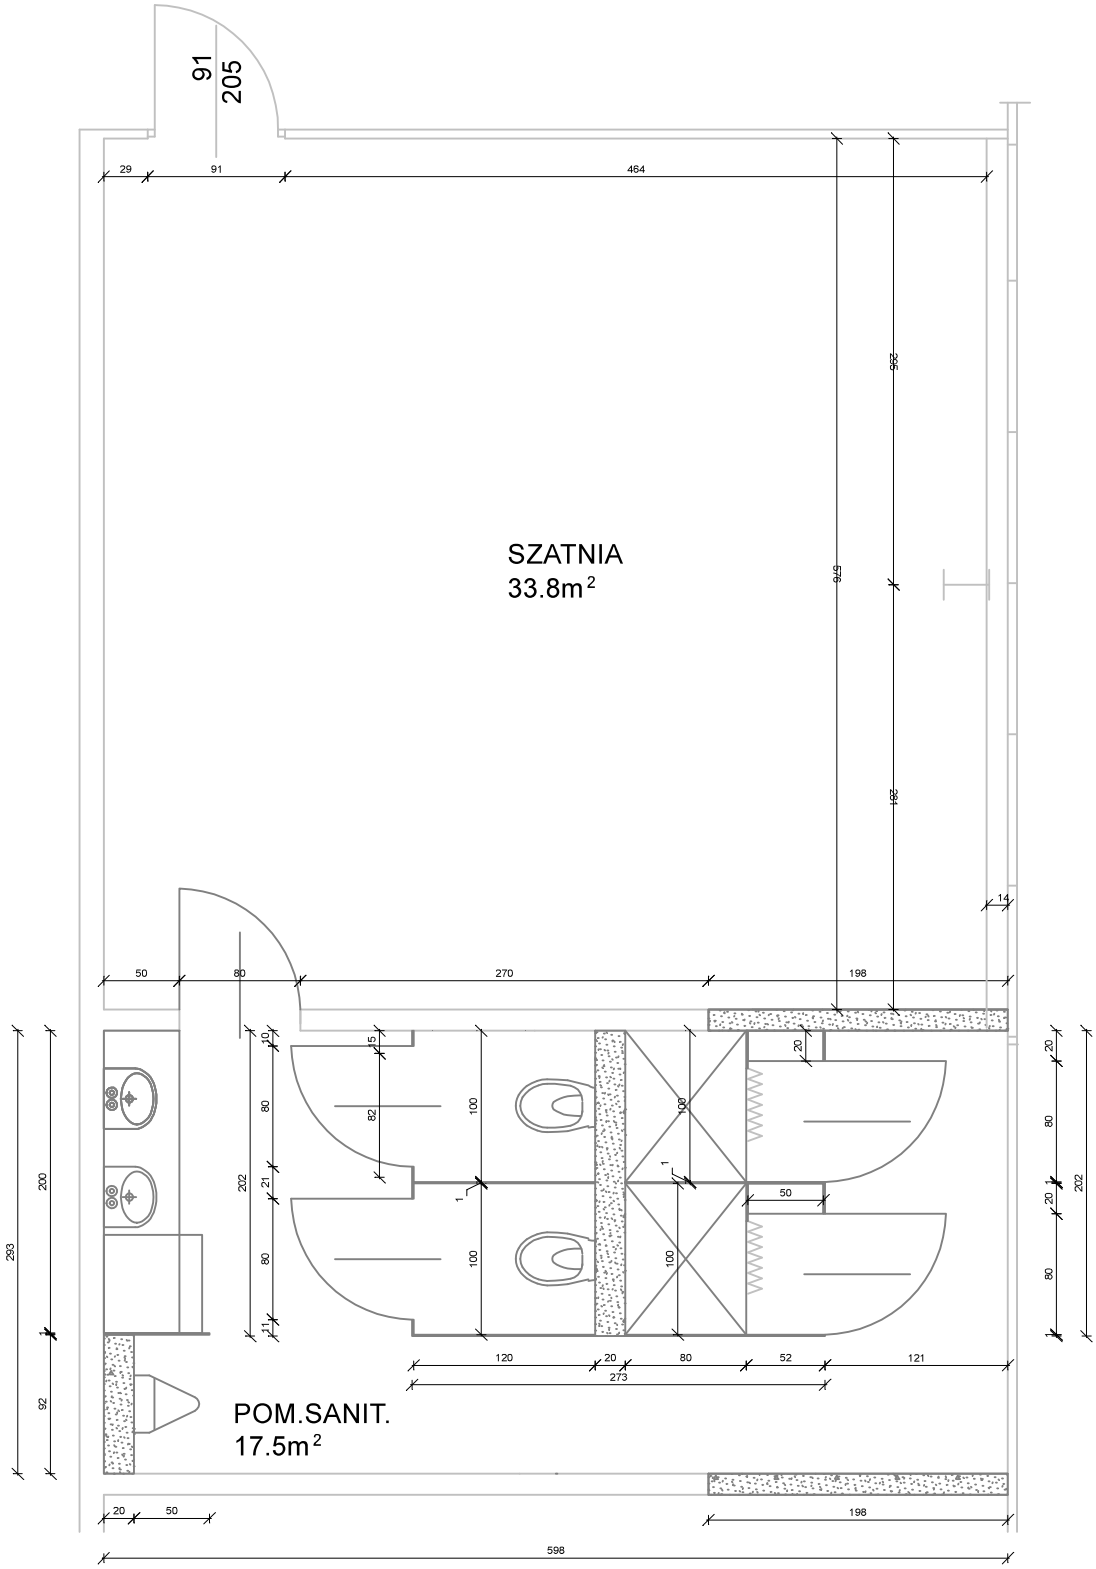

Projektowane ściany