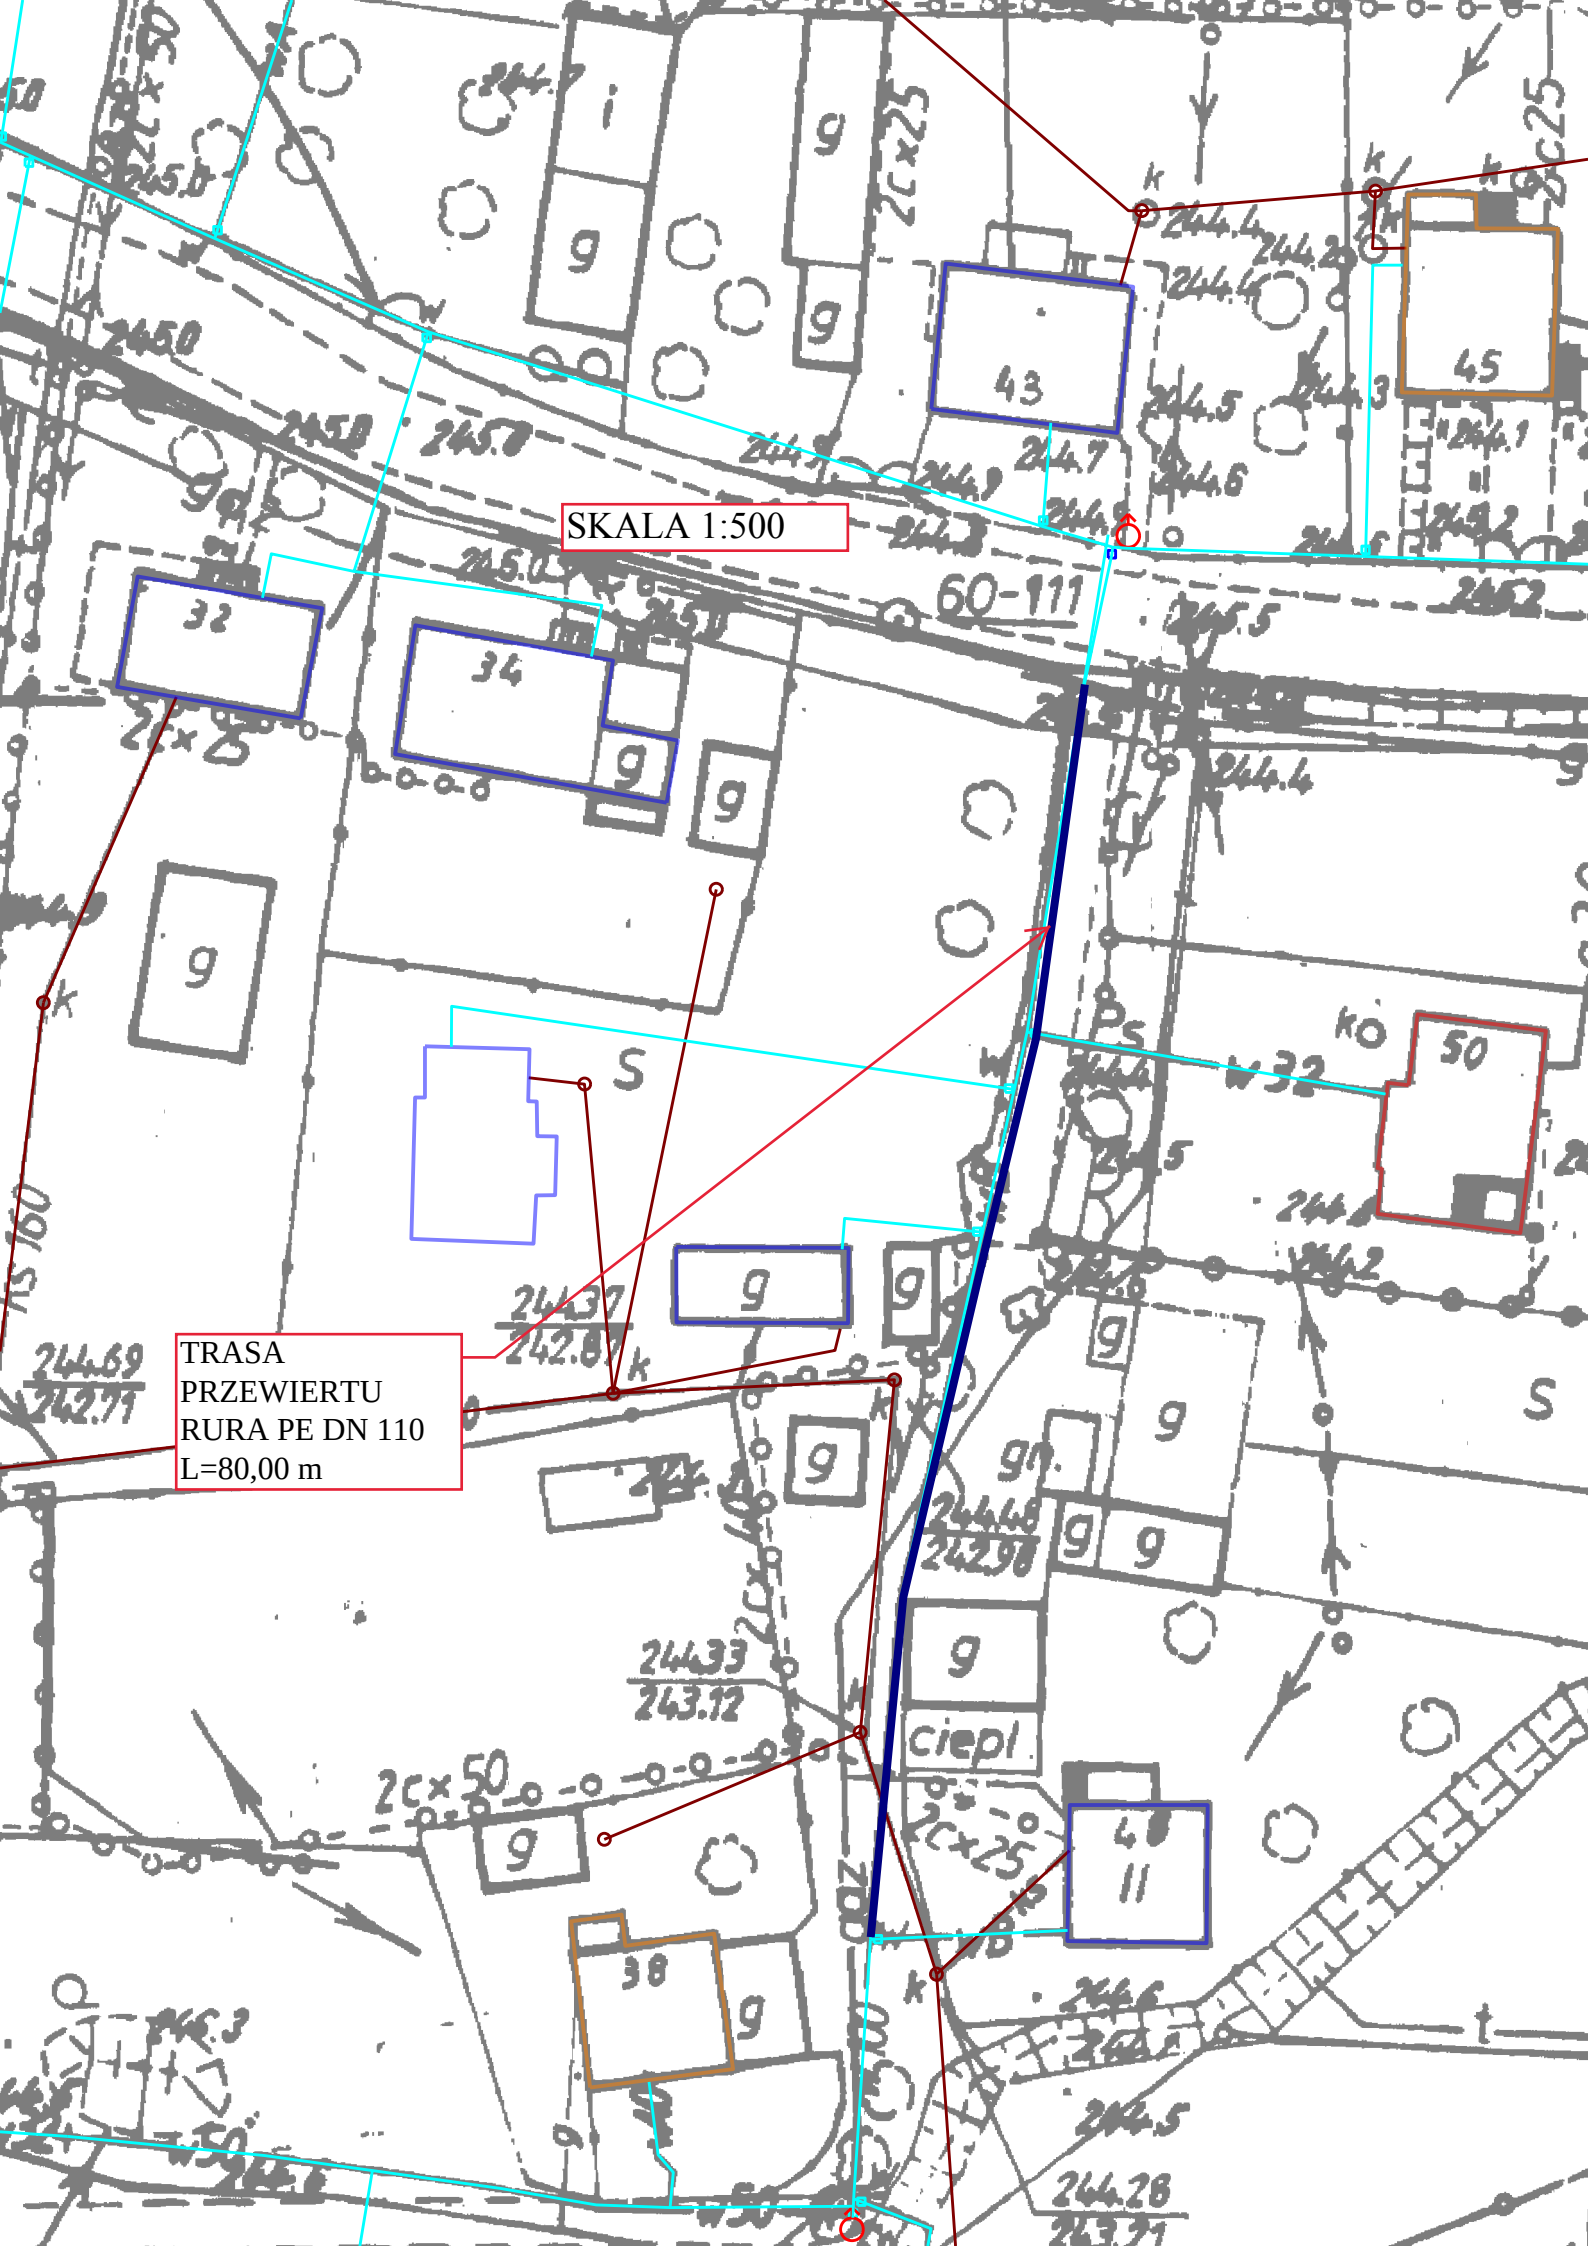
SKALA 1:500
TRASA
PRZEWIERTU
RURA PE DN 110
L=80,00 m