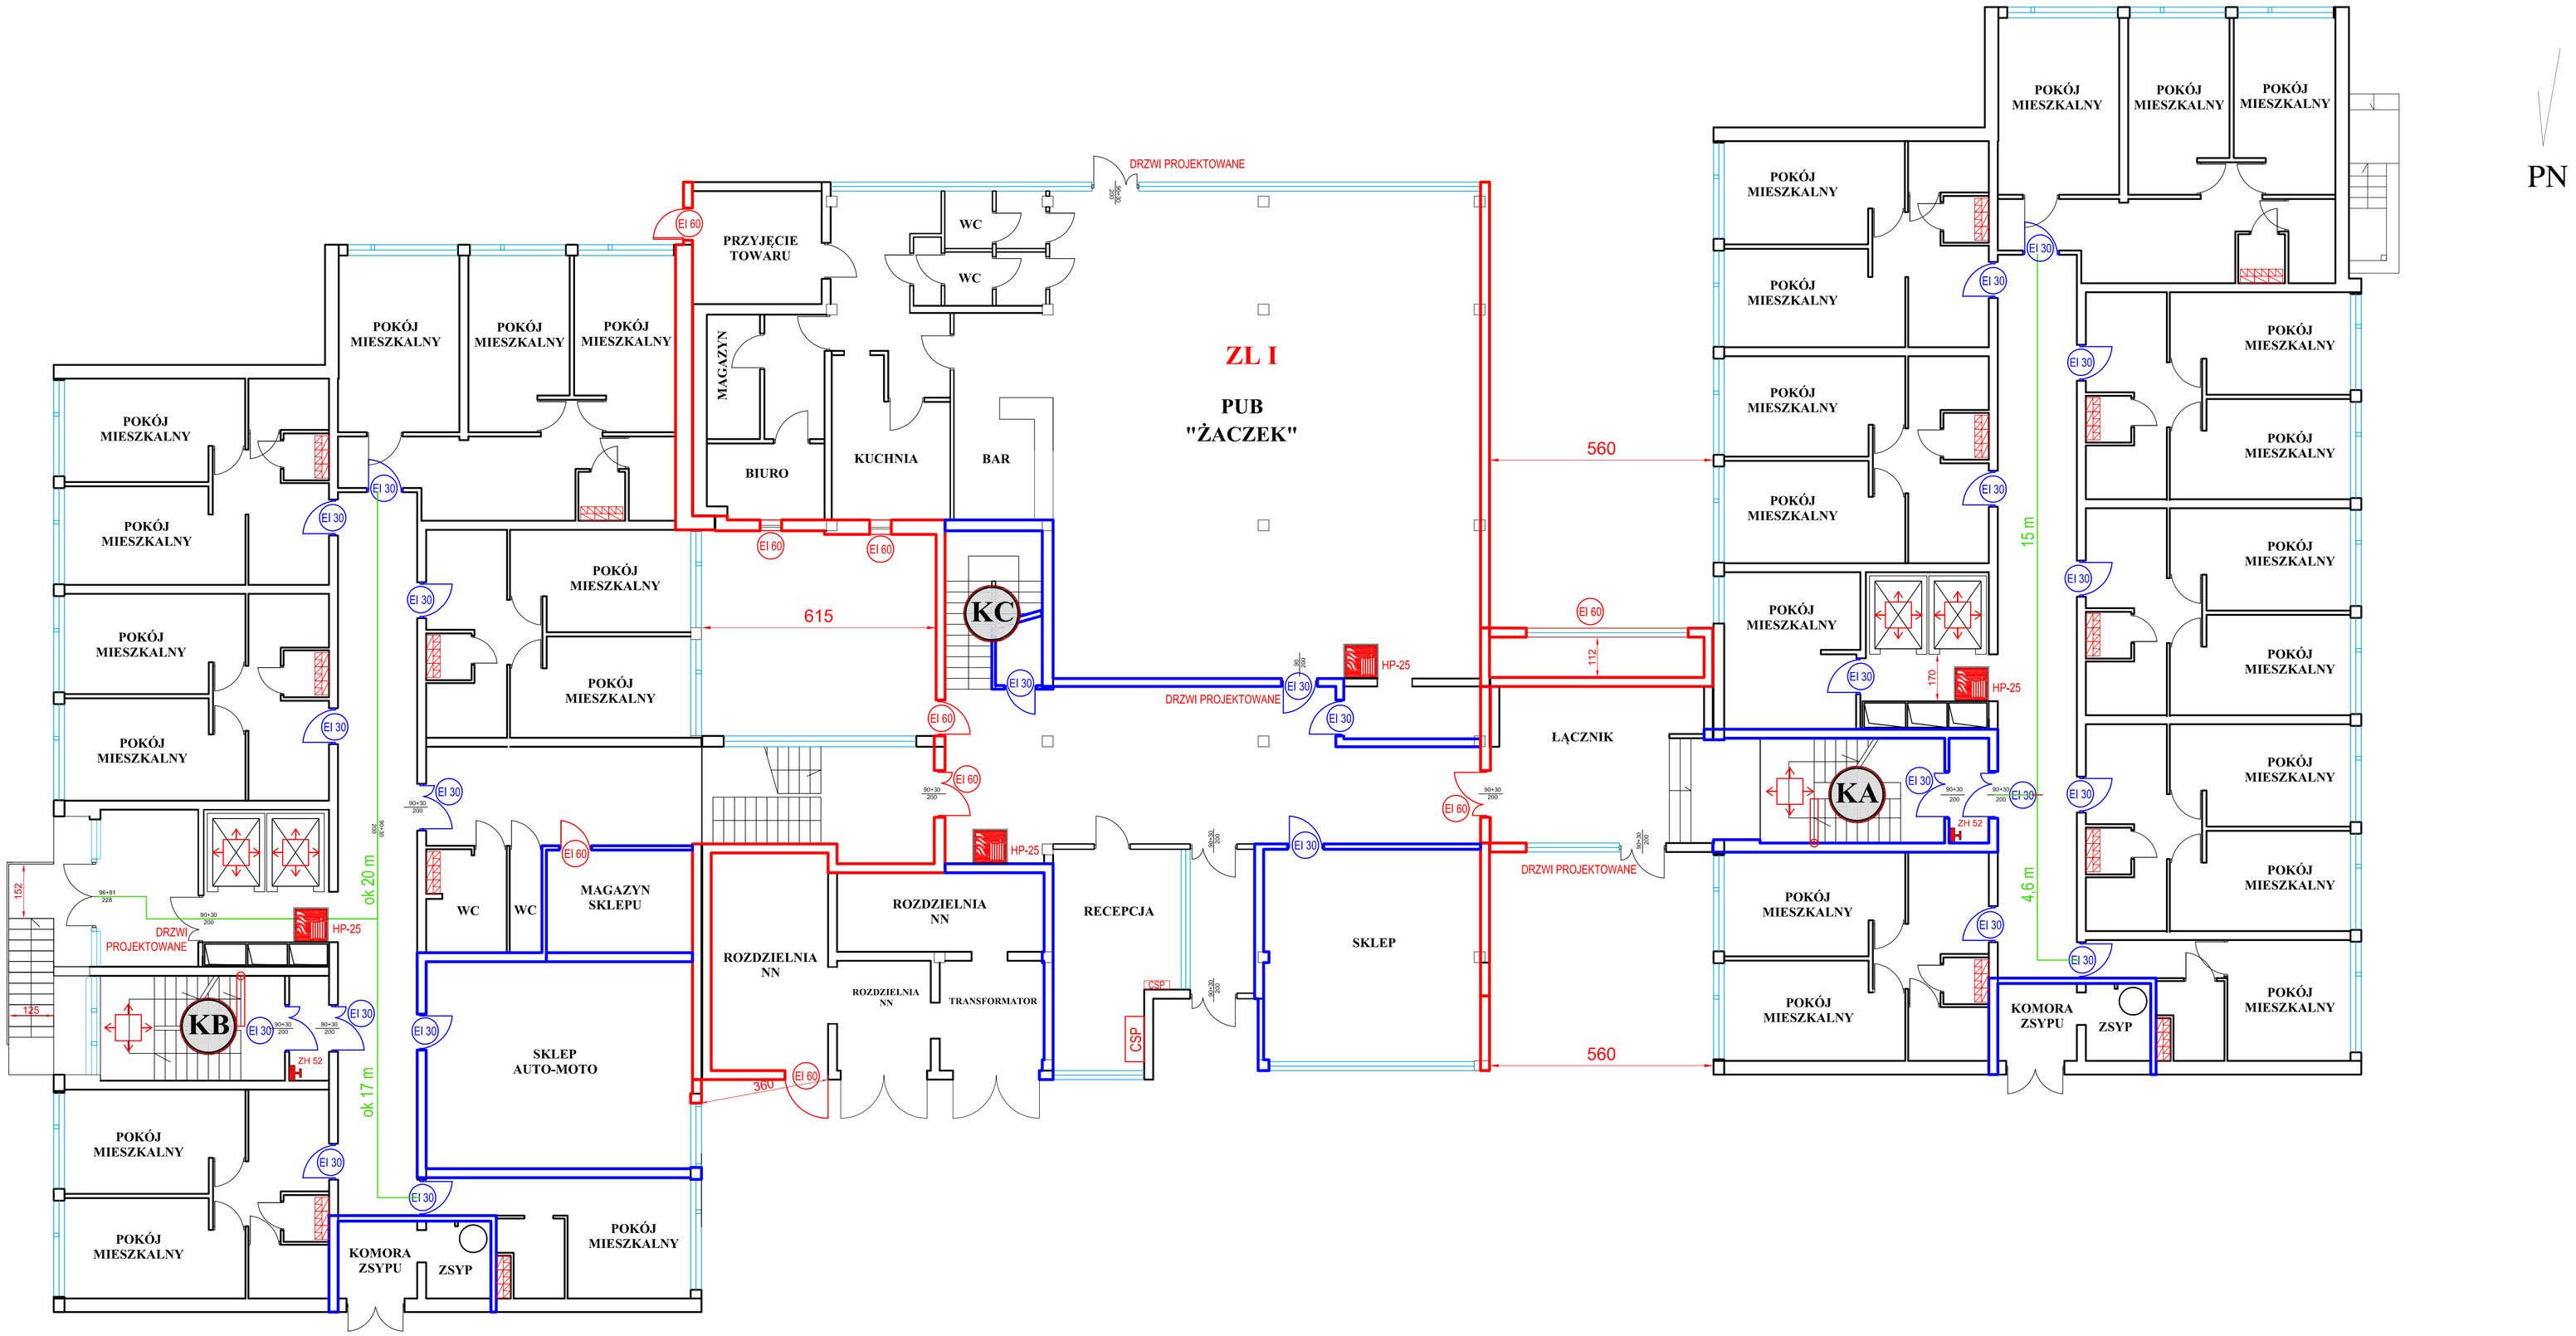

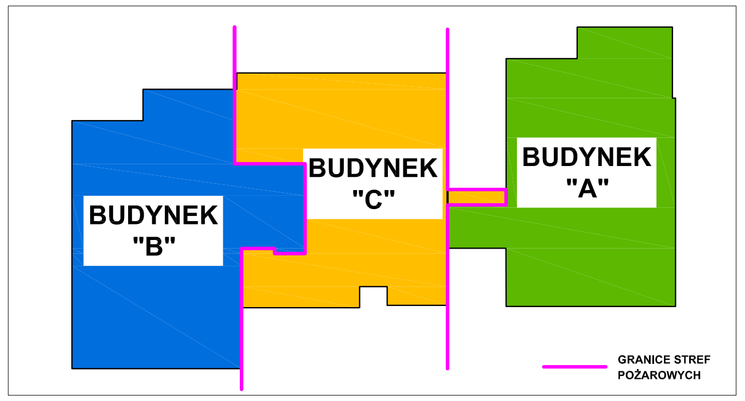

LEGENDA

- ŚCIANA O ODPORNOŚCI OGNIOWEJ REI 120
- ŚCIANA O ODPORNOŚCI OGNIOWEJ REI 60
- EI 60 DRZWI O ODPORNOŚCI OGNIOWEJ EI 60
- EI 30 DRZWI O ODPORNOŚCI OGNIOWEJ EI 30
- HYDRANT WEWNĘTRZNY HP 25 / HP 33
- ZABEZPIECZENIE PRZED ZADYMIENIEM

UWAGA:

PRZED WYKONANIEM WSZELKIEGO RODZAJU PRAC BUDOWLANYCH NALEŻY DOKONAĆ POMIARÓW WŁASNYCH.

WSZELKIE UŻYTE MATERIAŁY POWINNY POSIADAĆ ODPOWIEDNIE POLSKIE ATESTY. PRACE BUDOWLANE POWINNY BYĆ WYKONANE ZGODNIE Z POLSKIMI NORMAMI, PRAWEM BUDOWLANYM I SZTUKĄ BUDOWLANĄ.

EKSPERTYZA TECHNICZNA
STANU OCHRONY PRZECIWPOŻAROWEJ

Nazwa:
DOM STUDENCKI POLITECHNIKI WARSZAWSKIEJ "ŻACZEK"
ul. Wołoska 141 A

Inwestor:
POLITECHNIKA WARSZAWSKA
Plac Politechniki 1
00-661 Warszawa

OPRACOWAŁ:	Podpis
mgr inż. Ryszard Pawlak Rzeczoznawca do spraw zabezpieczeń przeciwpożarowych nr upr. 239/94	
inż. bud. tpd. Marian Nocuła Rzeczoznawca budowlany upr. CRRB pod pozycją 131/97/R upr. bud. nr 493/67	

RZUT PARTERU
Bud. A, B, C

Numer rysunku:
3

Skala	Data	Rysował
1:100	PAŹDZIERNIK 2015	R.P.