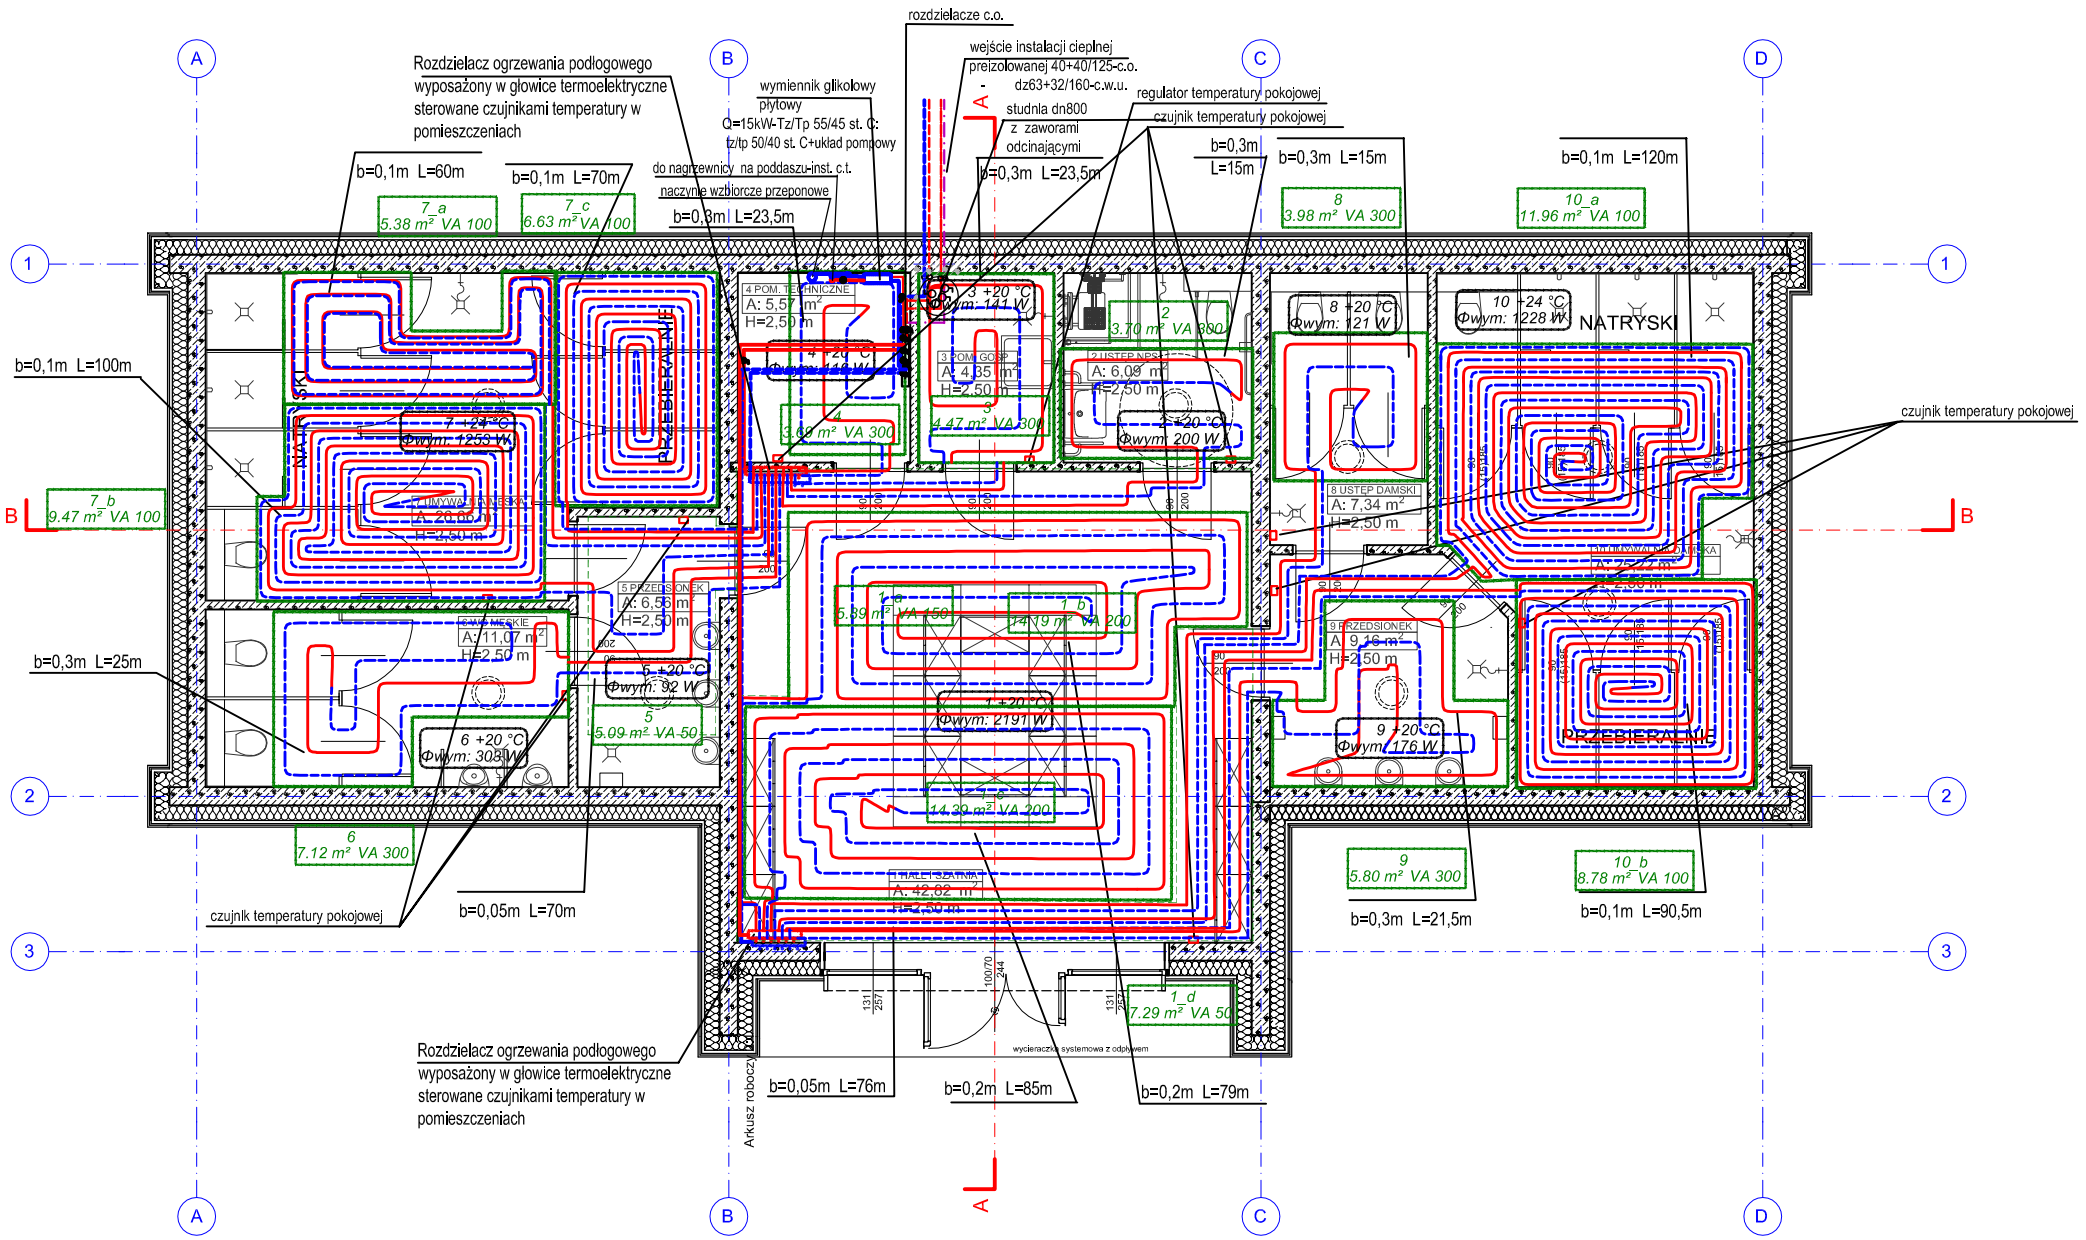

Automatyka:
Sterowanik obsługuje:
1 pompę obiegową
1 zawór trójdrogowy z siłownikiem
12 głowic termoelektrycznych i 9 czujników temperatury pomieszczenia

PROBUD FIRMA PROJEKTOWO-BUDOWLANA mgr Inż. Tomasz Graf 71-468 Szczecin, ul. Sosnowa 6/2, tel./fax. (91) 453-67-07	Inwestor: **PRZYSTAŃ MORSKA WOLIN SP. Z O.O. WOLIN, UL. ZAMKOWA 23 , 72-510 WOLIN**		**Nr umowy:** 4/2020 dnia 4.06.2020r.
	Adres inwestycji: DZ. 151/49, 151/47, 151/22 OB. WOLIN, DZ. WODNA 338/7		**Data opracowania:** CZERWIEC 2021
Nazwa inwestycji: BUDOWA PRZYSTANI MORSKIEJ WRAZ Z ZAGOSPODAROWANIEM TERENU ORAZ NIEZBĘDNĄ INFRASTRUKTURĄ TECHNICZNĄ		**Stadium:** PROJEKT WYKONAWCZY	Branża: **SANITARNA**
Obiekt: B2-BUDYNEK SANITARIATÓW		**Skala:** 1 : 100	**Nr rys.:** PW/Sc.o./1
Tytuł rysunku: RZUT PARTERU - INSTALACJA C.O. I C.T.			
PROJEKTANT: mgr inż. Danuta Piszczatowska	Nr uprawnień: **SUW 75/90**	**Podpis:**	
SPRAWDZAJĄCY: mgr inż. Edyta Łysenko	Nr uprawnień: **PDL/0053/POOS/09**	**Podpis:**	

WSZELKIE PRAWA ZASTRZEŻONE

Kopiowanie, publikacje oraz wszelkie inne formy wykorzystania projektu bez zgody autora będą naruszeniem przepisów wynikających z Ustawy o Ochronie Praw Autorskich