


# ROZWINIĘCIE GAZU

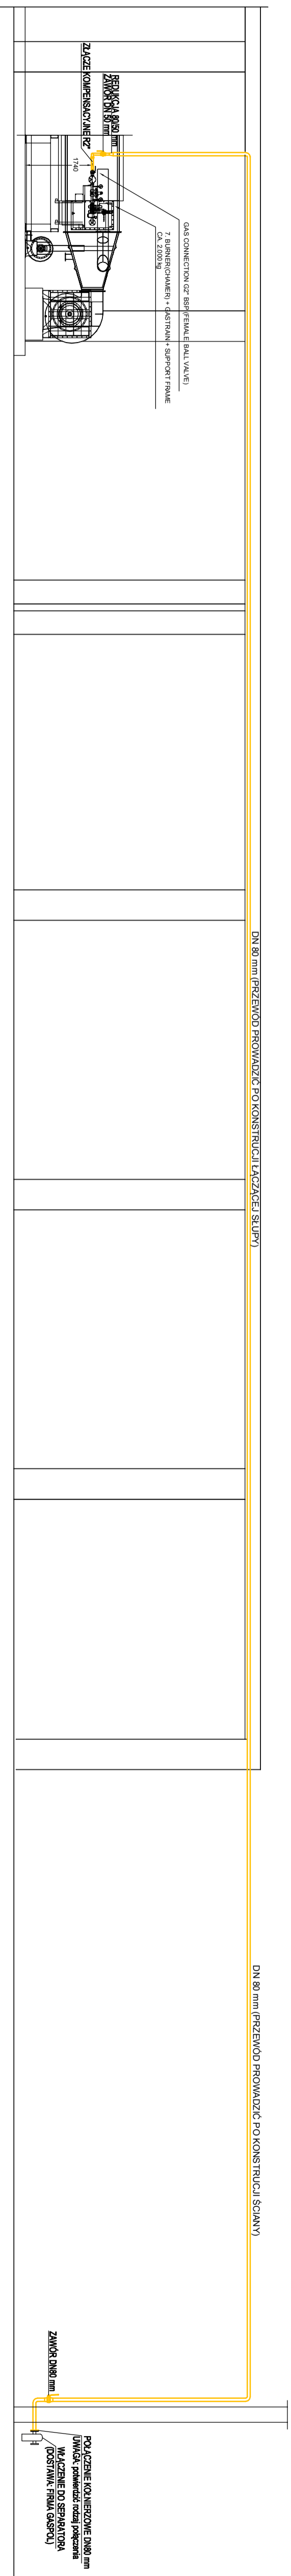

ELEMENTY PROJEKTU BUDOWLANEGO		PROJEKT TECHNICZNY	
Faza / Phase:	PROJEKT BUDOWLANY	Numer projektu / Project Number:	PB-05/02/2022
Skala / Scale:	1:100	Forma:	A3+
Tytuł rysunku / Drawing Title:		Numer rysunku / Drawing Number:	<b>05.22.PB-TSiw-00.02.00</b>
ROZWINIĘCIE INSTALACJI GAZU		Branża / Branch:	sanitarna - instalacje wewnętrzne
Zamawiający:	Cementownia "ODRA" S.A. ul. Budowlanych 9 45-005 Opole		
Zadanie inwestycyjne:	BUDOWA UKŁADU SUSZENIA ŻUZLA WIELKOPŁYCOWEGO ORAZ BUDOWA TRZECH PODZIEMNYCH ZBIORNIKÓW GAZU WRAZ Z NIEZBĘDNIĄ INFRASTRUKTURĄ TECHNICZNĄ.		
Projekt:	Cementownia "ODRA" S.A. ul. Budowlanych 9 45-005 Opole, obręb 0103-Opole, k.m.23, działka o nr ewd. 12/12		
Objekt:			
Nazwisko:		Nr. upr.:	Podpis
Projektant:	mgr inż. Zbigniew Janikiewicz	71701	
Sprawdził:	mgr inż. Paweł Januszewski	SLK91544/PW/S13	
Opinował:			
Dziękuję:			
Wszelkie prawa zastrzeżone			
ALL RIGHTS RESERVED			

**INWESTOR**  
 Biuro Projektowa Budowlana  
 Przemysłowego i Ogólnego  
 INWESTOR  
 Spółka Cywilna Z.Urbania i S-ka  
 Pl. - 42-200 Częstochowa ul. Wrocławska 36  
 tel: (034) 324 77 94 fax (034) 381 03 10  
 www.inwestor-urbania.pl  
 e-mail: inwestor-urbania.pl