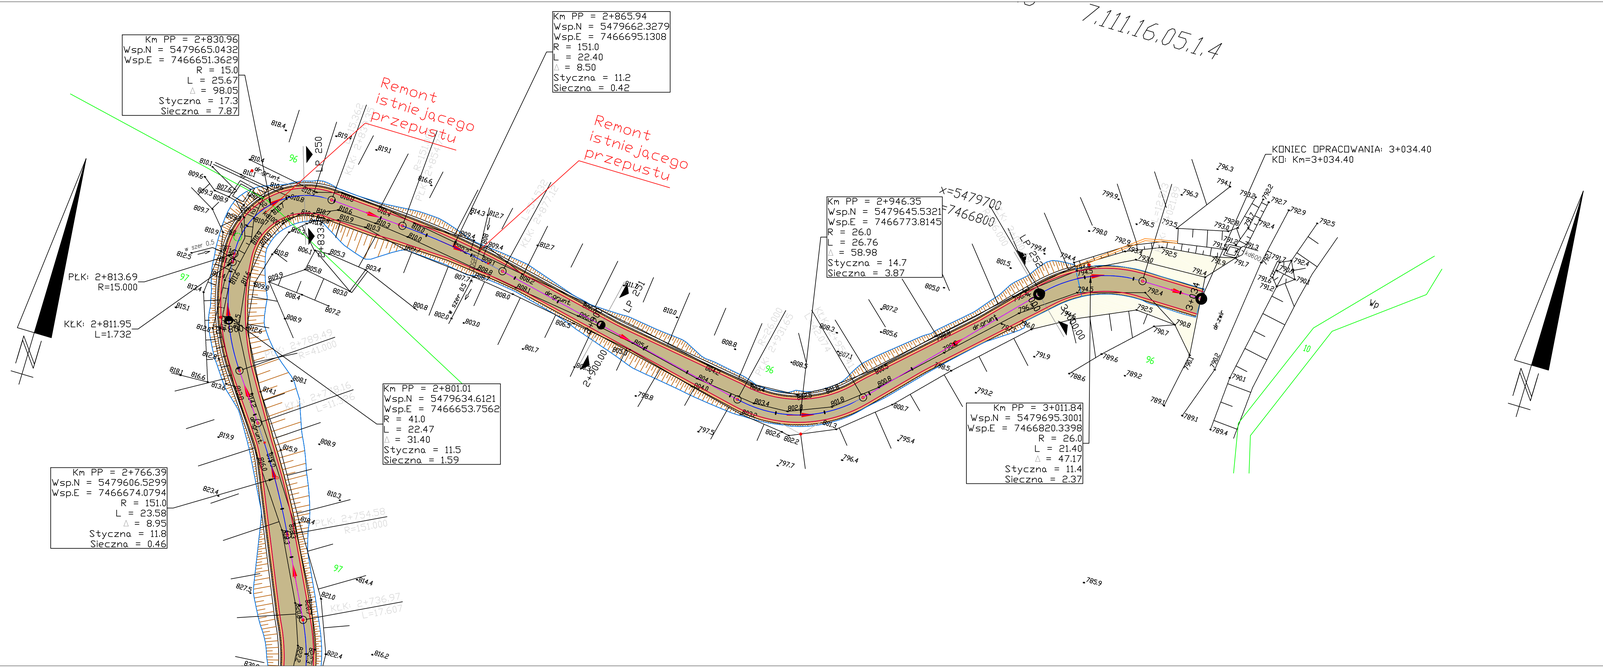

POL-LF NADLEŚNICTWO NADLEŚNICZY ul. Trzech Kanon 4, 34-450 Krościenko nr Dunajcem	Projektowanie i nadzór w budownictwie - mgr inż. Mariusz Murzyniak, Lipnica Wielka 616a , 34-483 Lipnica Wielka, tel. 601 685 516, mariuszmurzyniak@wp.pl		
	Kategoria przebudowy drogi leśnej 111 w Leśnictwie Szczawica		
Nr umowy: 28/2019/N	Adres obiektu budowlanego: ŁUKOWSKI Gmina: SZCZAWICA Powiat: NOWOTARSKI Województwo: MAŁOPOLSKIE		Faza: PROJEKT WYKONAWCZY
Funkcja:	Imię, Nazwisko:	Uprawnienia:	Podpis:
PROJEKTANT:	mgr inż. Andrzej Ogoda	nr uprawnień MAŁ/0655/PWOD/07 do projektowania bez ograniczeń	
OPRACOWAŁ:	mgr inż. Krzysztof Murzyniak		
SPRAWDZIŁ:			
Tytuł:	PLAN SYTUACYJNY	Nr rys: 1.0	Skala: 1:500
Załączniki:	Prawa autorskie zastrzeżone, kopiowanie i powielanie rysunków lub ich części bez zgody autora zabronione.	Lipnica Wielka, 12.2019	