



Szczegół wodospustu drogowego

1:50

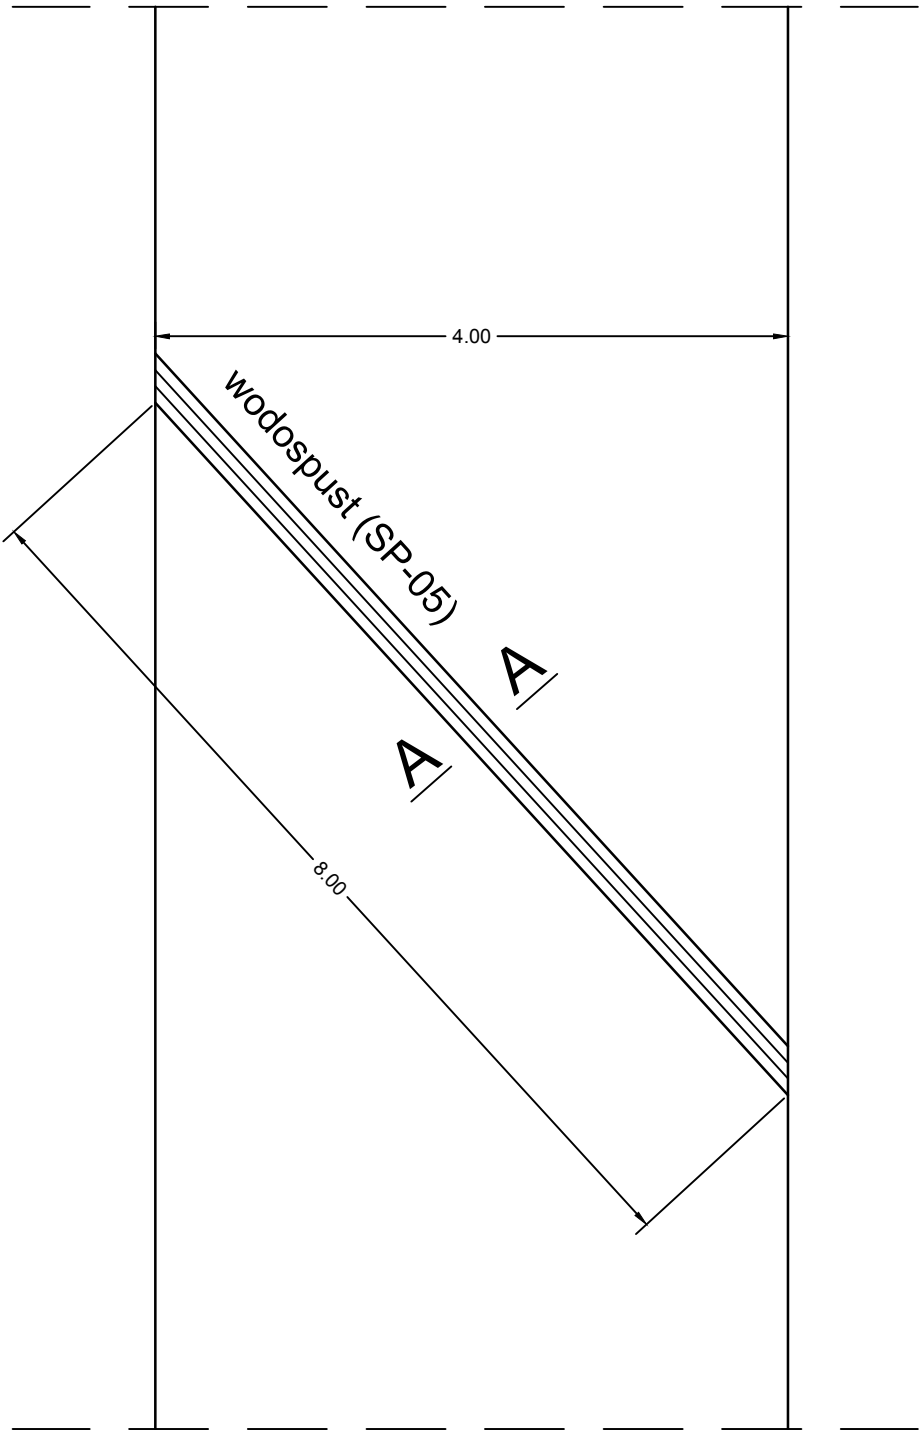

Przekrój A-A

1:10

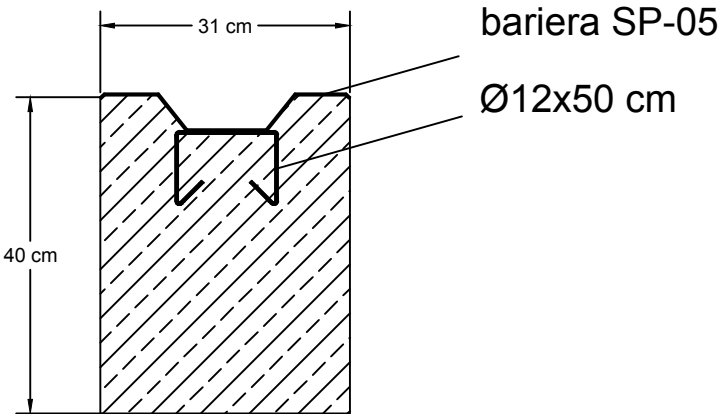

PGL LP NADLEŚNICTWO KROŚCIENKO ul. Trzech Koron 4, 34-450 Krościenko n/ Dunajcem		Projektowanie i nadzór w budownictwie - mgr inż. Mariusz Murzyniak, Lipnica Wielka 616a , 34-483 Lipnica Wielka, tel. 601 480 350, murzyniak@pro.onet.pl			
		Przebudowa drogi leśnej 11/1 w Leśnictwie Szczawnica			
Branża:	Adres obiektu budowlanego: SZLACHTOWA			Część:	
DROGOWA	Gmina: SZCZAWNICA	Powiat: NOWOTARSKI	Województwo: MAŁOPOLSKIE	PROJEKT WYKONAWCZY	
Funkcja:	Imię, Nazwisko:		Uprawnienia:	Podpis:	
PROJEKTANT	mgr inż. Andrzej Gągola		nr ewid: MAP/BD/0531/01 upr. projektowe bez ograniczeń		
OPRACOWAŁ:	mgr inż. Krzysztof Murzyniak				
SPRAWDZIŁ:					
Nazwa rysunku:	SZCZEGÓŁ WODOSPUSTU			Nr rys. 7 Skala: 1:50	
Prawa autorskie zastrzeżone, łącznie z prawem reprodukcji lub udostępniania osobom trzecim				Lipnica Wielka, 12.2017 r.	