



Przekrój B-B

Widok z góry

Przekrój A-A

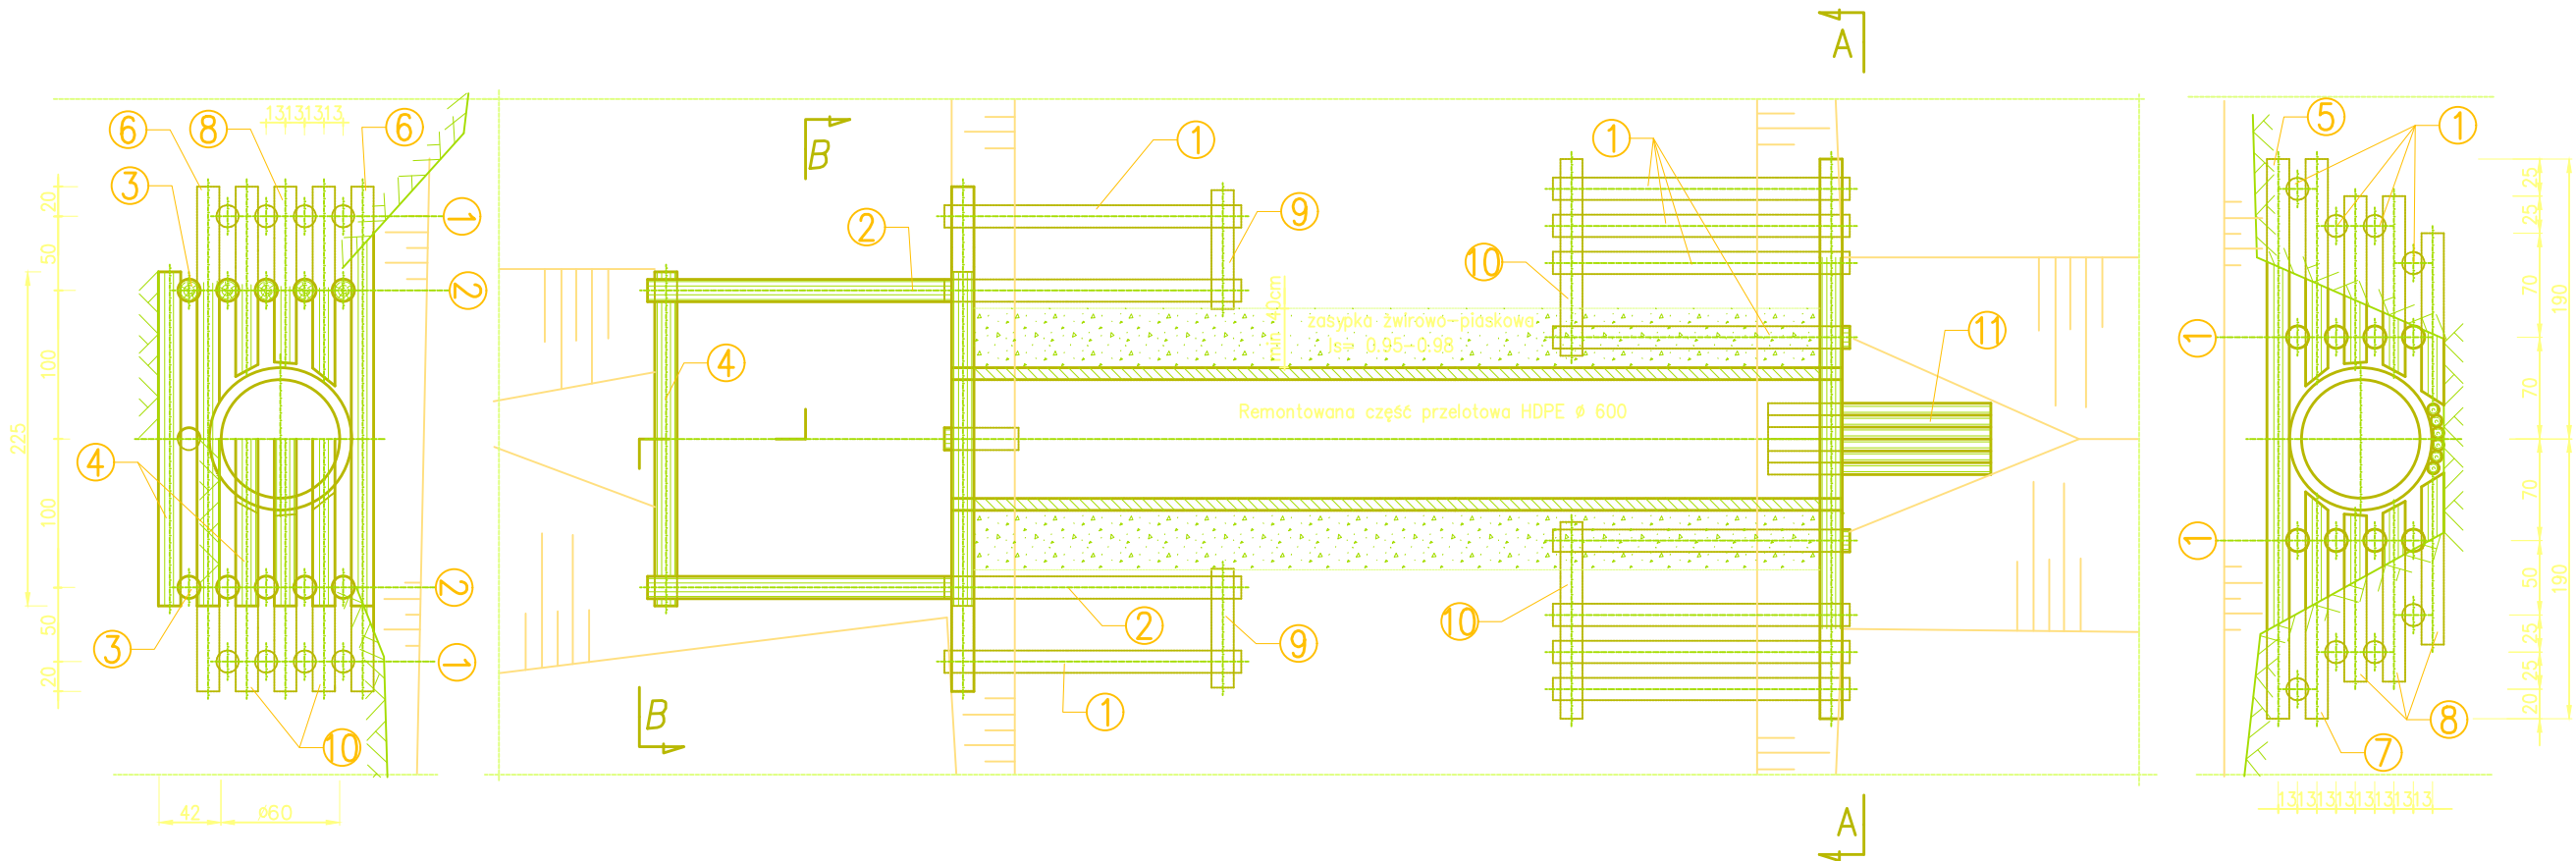

Przekrój podłużny

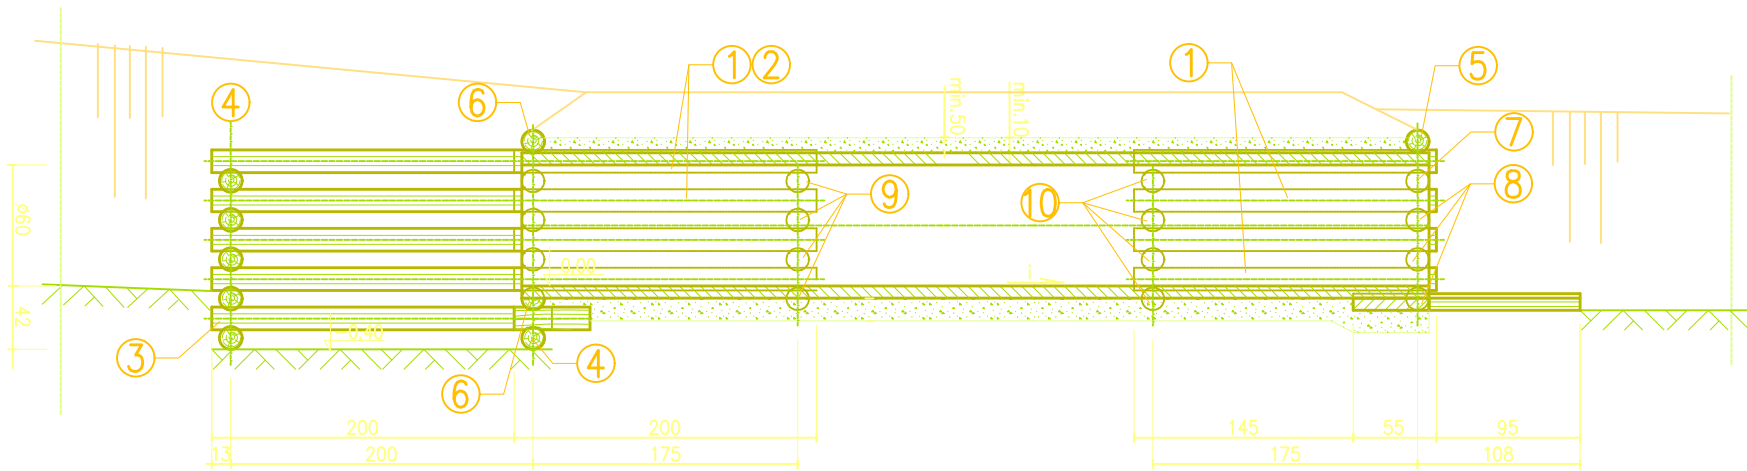

Zestawienie drewna:

Lp.	Nr elem.	Rodzaj elementu	Średnica (cm)	Ilość (szt)	Długość elem. (m)	Długość łączna(m)	Pow. przek. (m ²)	Kubatura (m ³)	
								ø 8	ø 15
Przepust									
1	1	Belka podłużna	15	24	2.00	48.00	0.018		0.86
2	2	Belka podłużna	15	8	4.00	32.00	0.018		0.58
3	3	Belka podłużna	15	2	2.25	4.50	0.018		0.08
4	4	Belka poprzeczna	15	6	2.25	13.50	0.018		0.24
5	5	Belka poprzeczna	15	1	3.80	3.80	0.018		0.07
6	6	Belka poprzeczna	15	2	3.40	6.80	0.018		0.12
7	7	Belka poprzeczna	15	2	1.50	3.00	0.018		0.05
8	8	Belka poprzeczna	15	8	1.20	9.60	0.018		0.17
9	9	Belka poprzeczna	15	8	0.80	6.40	0.018		0.12
10	10	Belka poprzeczna	15	12	1.35	16.20	0.018		0.29
11	11	Żerdzie	8	6	1.50	9.00	0.005	0.05	
							RAZEM:	0.05	2.58
							OGÓŁEM:	2.63	

PGL LP NADLEŚNICTWO KROŚCIENKO ul. Trzech Koron 4, 34-450 Krościenko n/ Dunajcem		Projektowanie i nadzór w budownictwie - mgr inż. Mariusz Murzynyak, Lipnica Wielka 616a , 34-483 Lipnica Wielka, tel. 601 480 350, murzynyak@pro.onet.pl			
		Przebudowa drogi leśnej 11/1 w Leśnictwie Szczawnica			
Branża:	Adres obiektu budowlanego: SZLACHTOWA			Część:	
DROGOWA	Gmina: SZCZAWNICA	Powiat: NOWOTARSKI	Województwo: MAŁOPOLSKIE	PROJEKT WYKONAWCZY	
Funkcja:	Imię, Nazwisko:		Uprawnienia:	Podpis:	
PROJEKTANT	mgr inż. Andrzej Gągola		nr ewid: MAP/BD/0531/01 upr. projektowe bez ograniczeń		
OPRACOWAŁ:	mgr inż. Krzysztof Murzynyak				
SPRAWDZIŁ:					
Nazwa rysunku:	SZCZEGÓŁ REMONTU PRZEPUSTÓW Ø600			Nr rys. 6	Skala: 1:50
Prawa autorskie zastrzeżone, łączne z prawem reprodukcji lub udostępniania osobom trzecim				Lipnica Wielka, 12.2017 r.	