


1. Instalację wodociągową wykonać z rur PE100 SDR 17 (PN10)
2. W miejscach kolizji z ist. uzbrojeniem terenu wykonać wykopy kontrolne w celu ustalenia dokładnego przebiegu istniejącego uzbrojenia podziemnego zarówno w poziomie jak i w pionie.
3. W miejscach kolizji proj. kanalizacji z istn. kablami podziemnymi, kable należy zabezpieczyć rurą ochronną AROT dwudzielną dn 110 mm dł. 3 mb.
4. Podsypkę wykonać z piasku o grubości 10cm, zasypkę i nadsypkę o grubości 20cm.

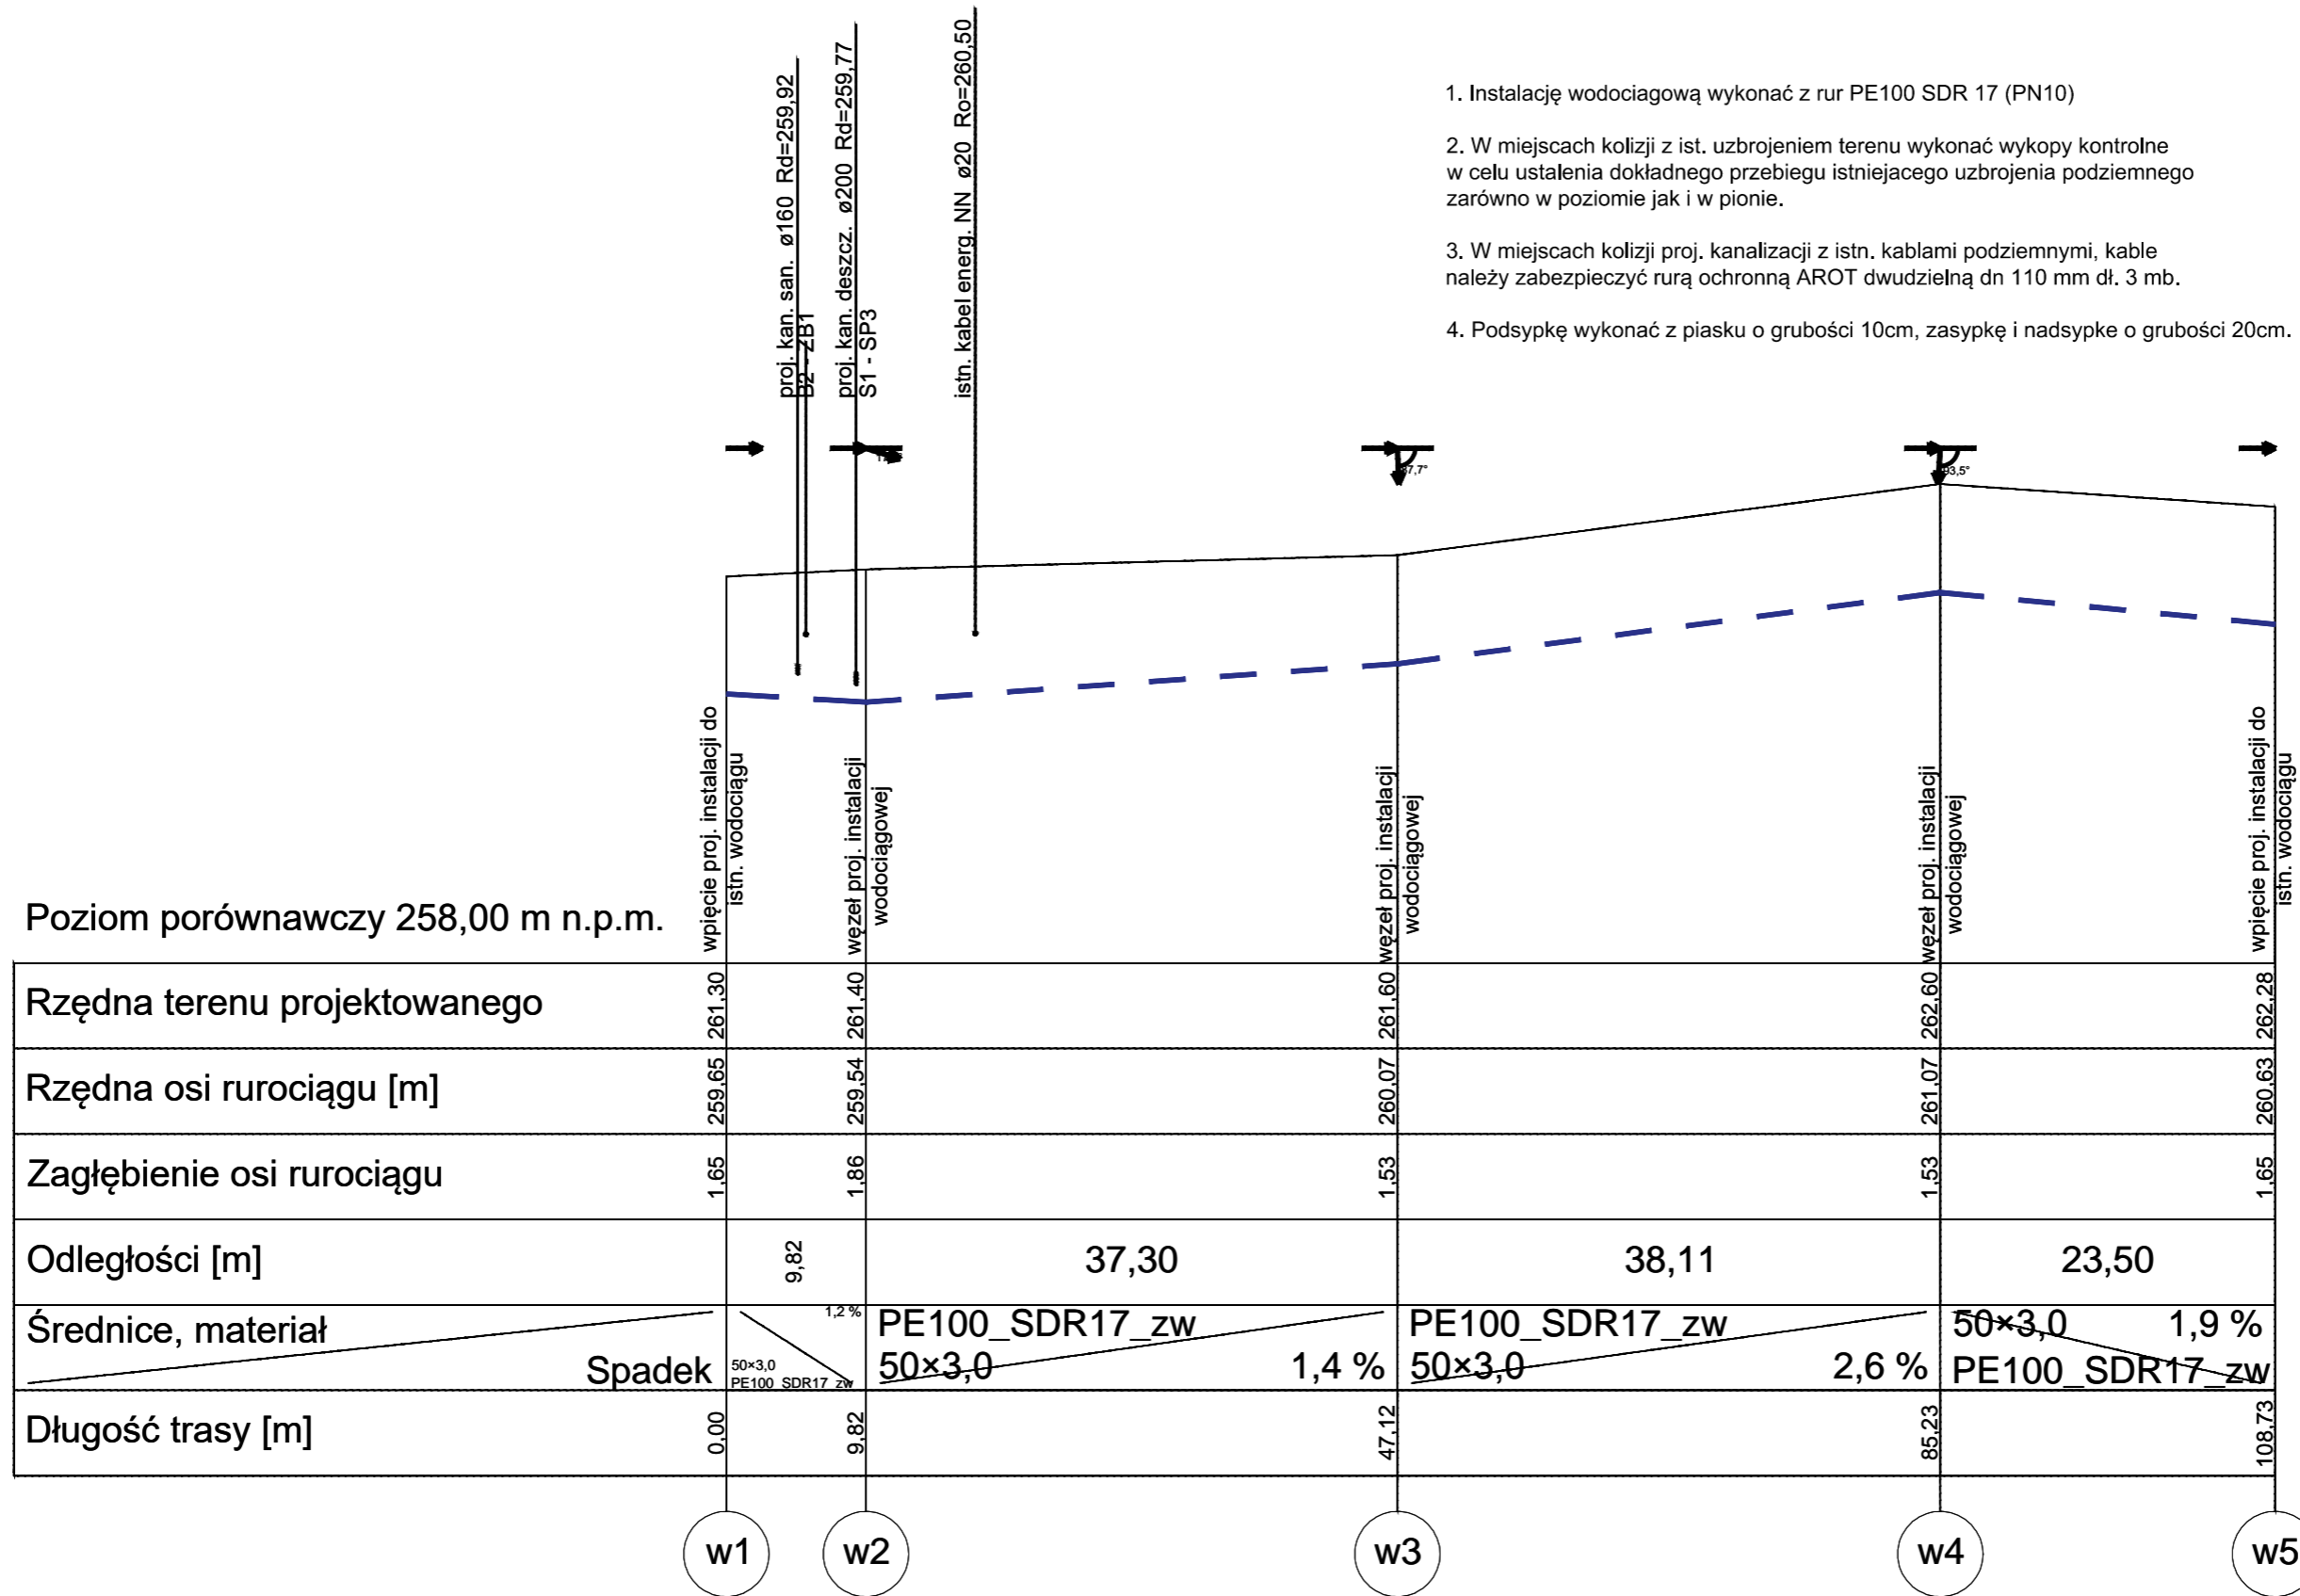

		Al. N.M.P. 69, 42-217 Częstochowa biuro@dwkprojekt.pl mob. 607 726 849	
Nazwa i adres obiektu	Publiczna Szkoła Podstawowa im. Adama Mickiewicza Bór Zajaciński 78, 42-141 Przystajń		
Inwestor	Gmina Przystajń ul. Częstochowska 5 42-141 Przystajń		
Nazwa zadania	Budowa sali gimnastycznej przy Szkole Podstawowej w Borze Zajacińskim		
Nazwa rysunku	Instalacja wodociągowa profil podłużny cz. 1		
Projektant	mgr inż. Anna Majchrowska LOD/3139/PBS/16		
Data opracowania	Skala	Umowa	Nr rysunku
grudzień 2018	1:100		WIS17