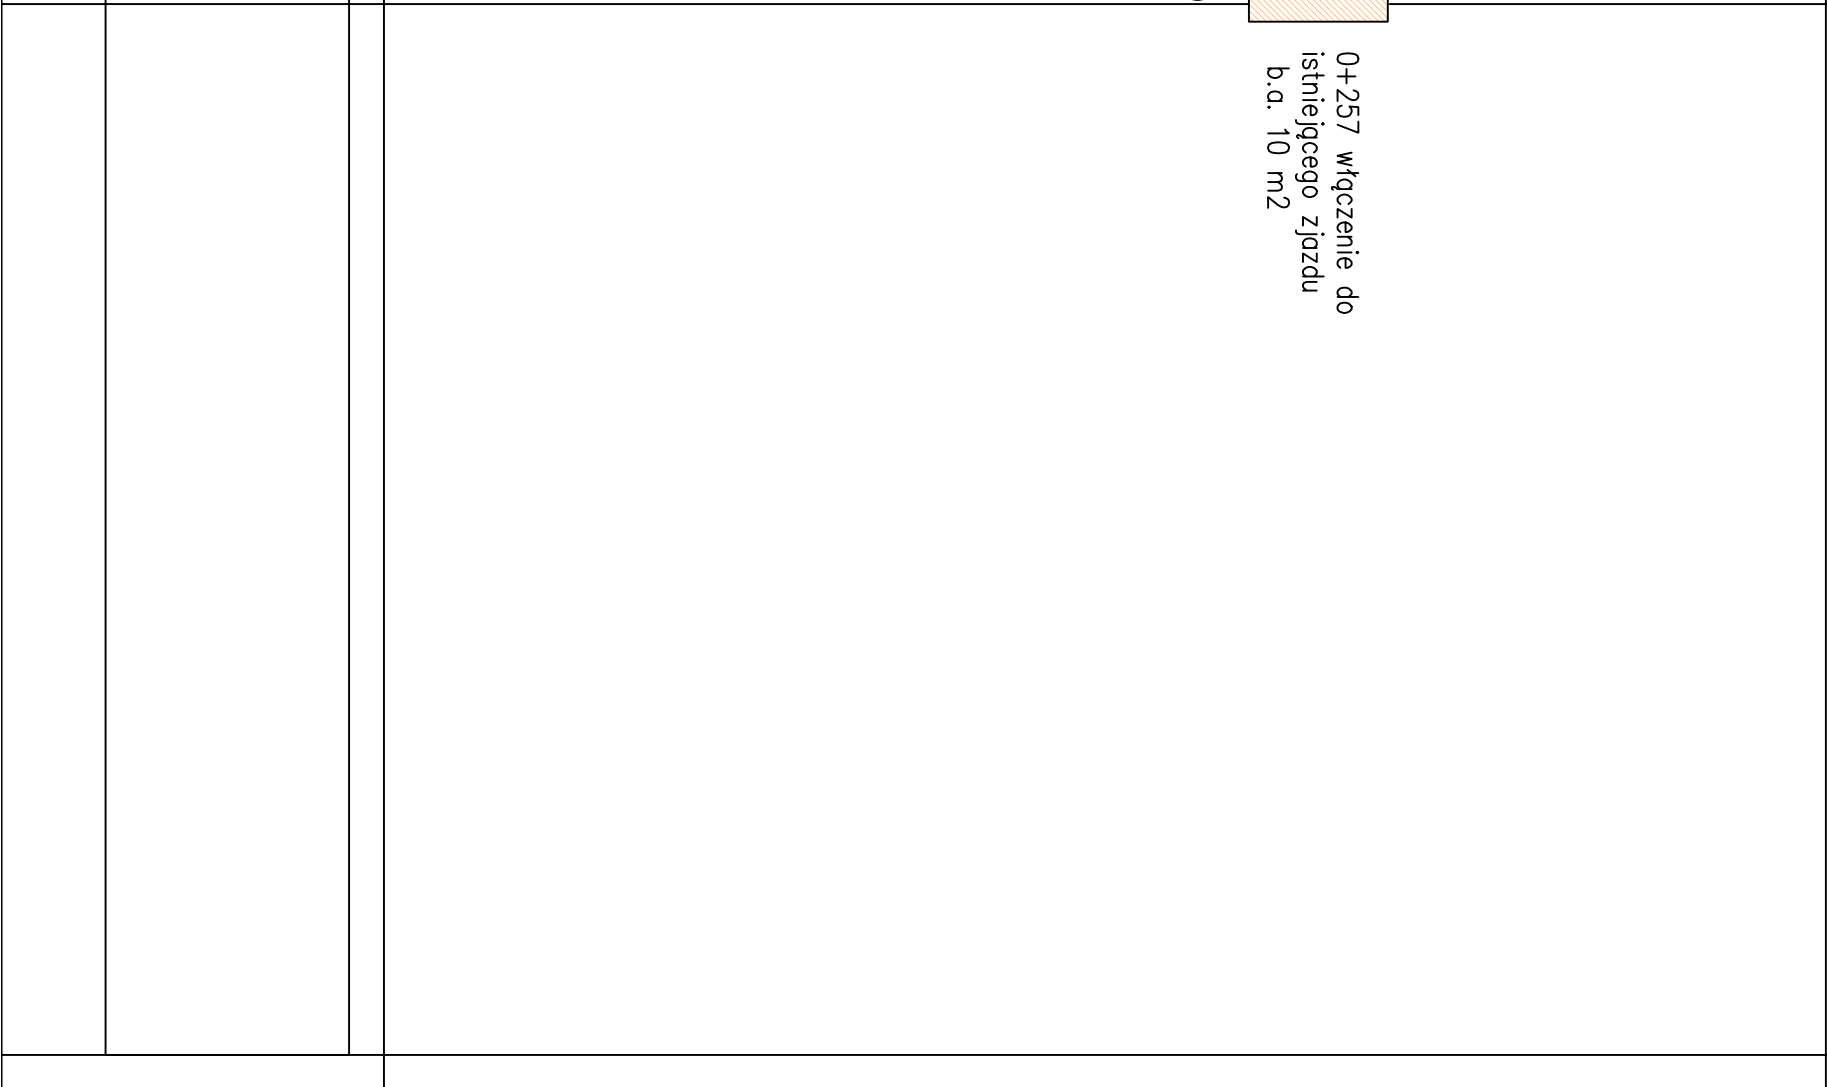
 


<p>budowa trzech OD w miejscowości 0,95 km”.</p>		<p>ZADANIE INWESTYCYJNE : ”Przebudowa trzech odcinków drogi powiatowej nr 3329D w miejscowości Ścinawka Dolna o łącznej długości 0,95 km”.</p> <p>ODCINEK 1/2</p>
<p>ścieście poboczy utwardzenie kruszywem łamanym gr. 15 cm na szerokość 50 cm</p>	 <p>0+200</p> <p>5</p> <p>0+250</p> <p>5</p> <p>0+257 włączenie do istniejącego zjazdu b.a. 10 m2</p>	 <p>0+300</p> <p>5</p> <p>0+340 włączenie do istniejącego zjazdu b.a. 18 m2</p> <p>0+350</p> <p>łamanym gr. 15 cm na szerokość 50 cm</p>