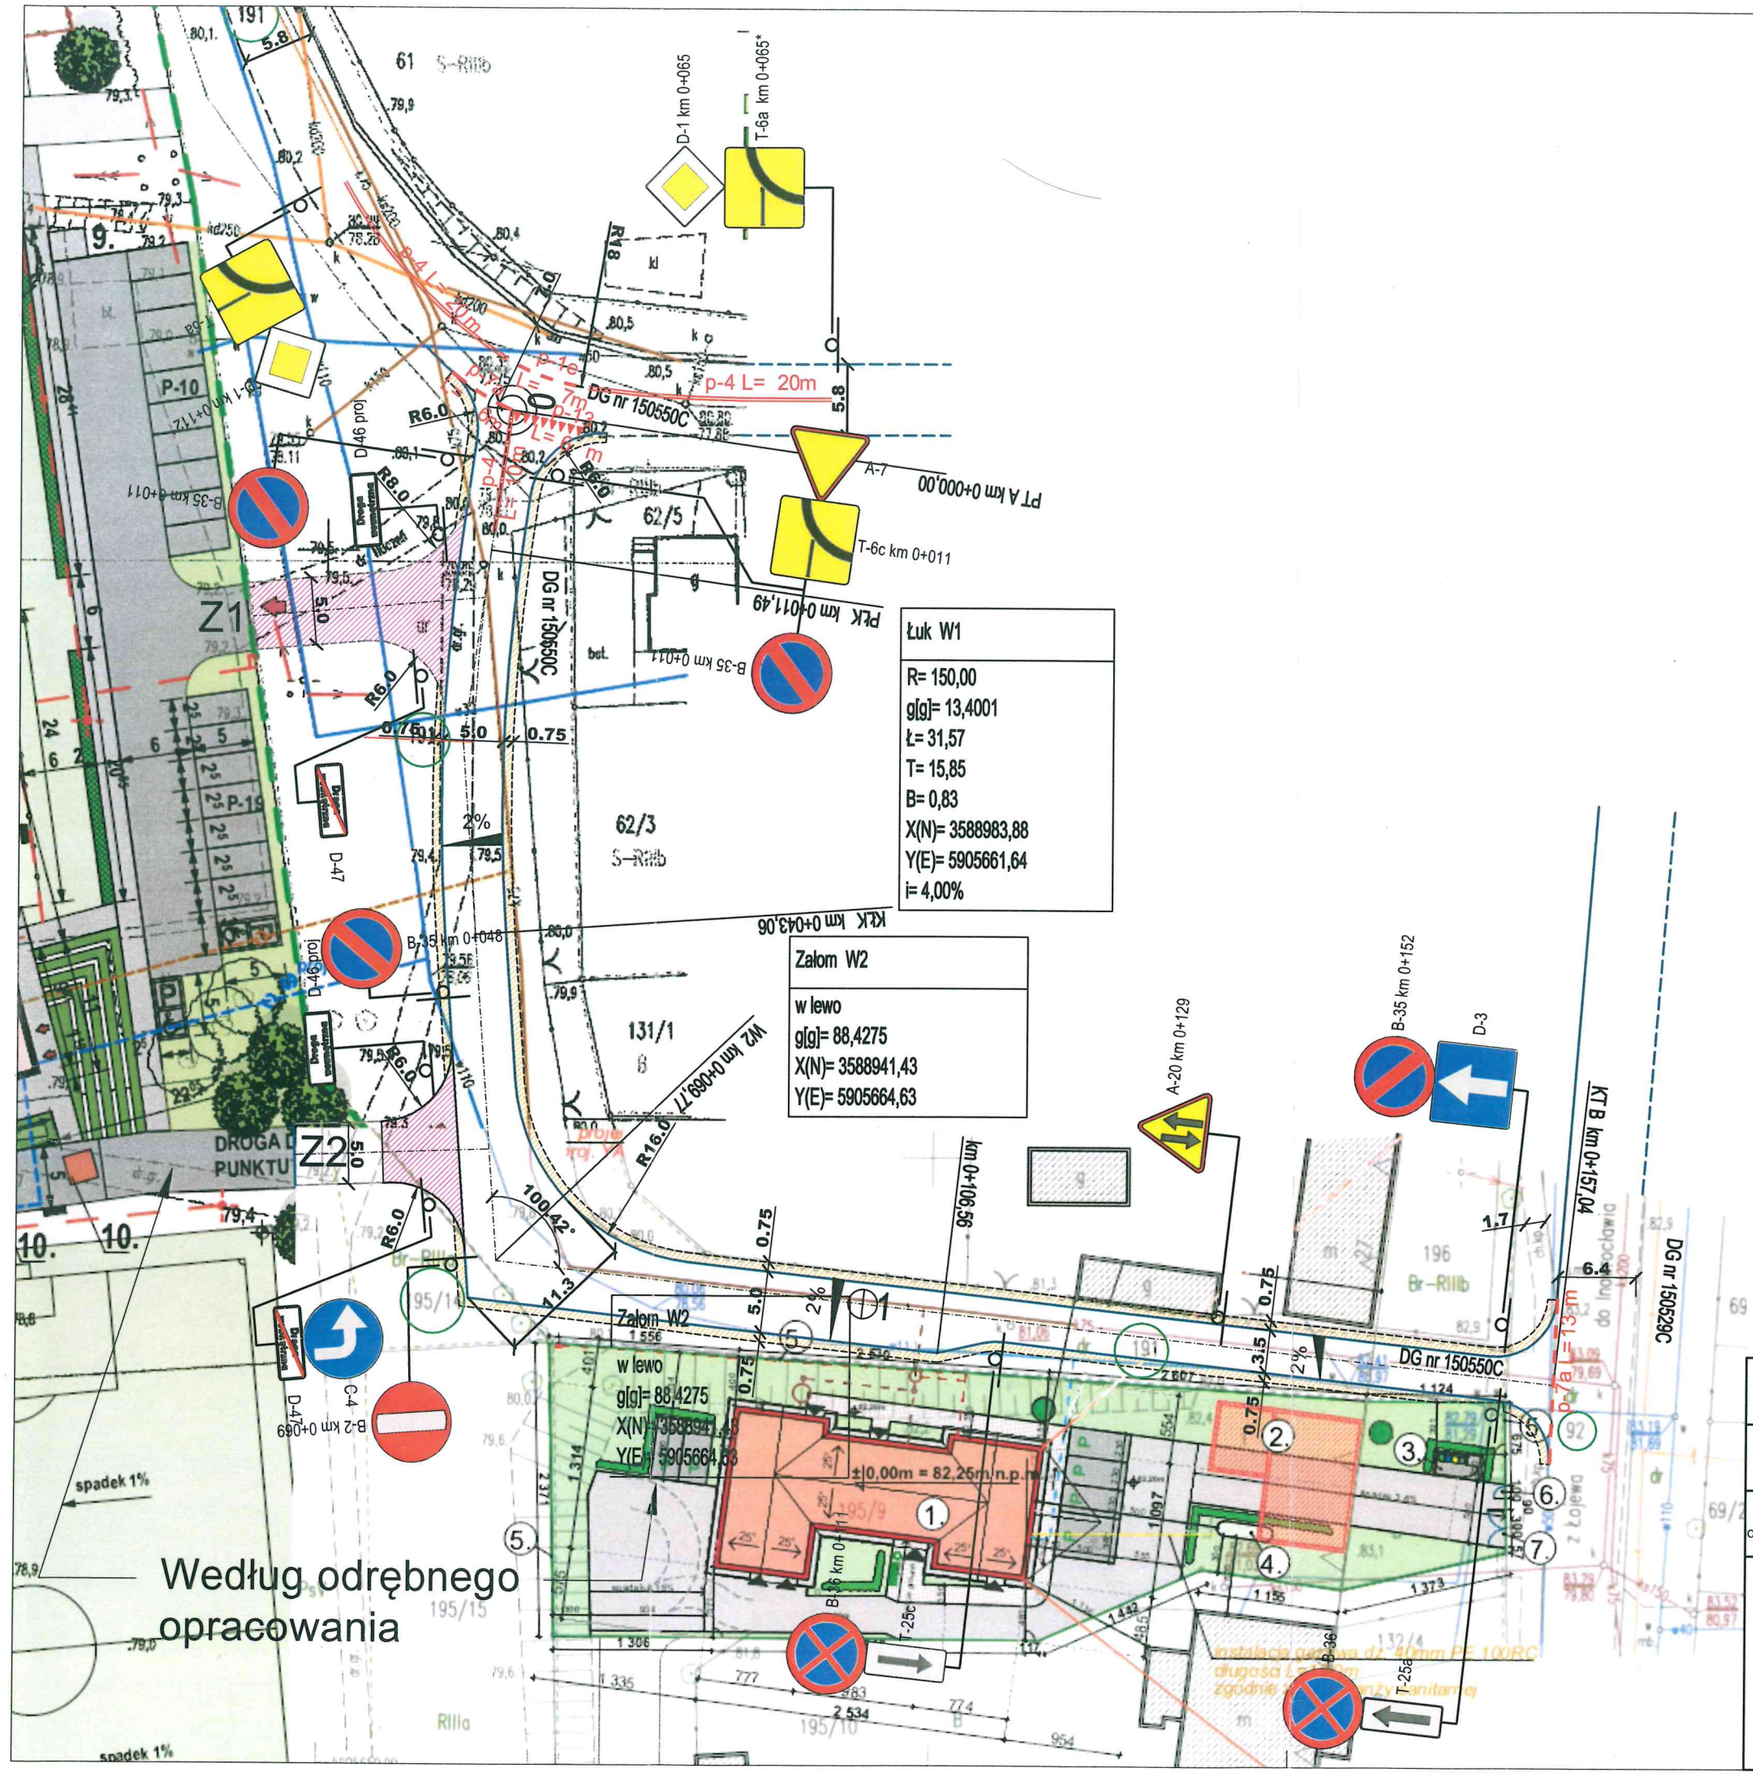

LEGENDA

- Projektowana nawierz. jezdni z betonu asfaltowego
- Pobocza z kruszywa łamanego
- Nawierzchnia zjazdów z kostki betonowej

191 **Działki objęte zagospodarowaniem**

D-1 **Projektowane znaki pionowe**

Zakład Inżynierii Komunikacyjnej Andrzej Piasecki ul. Kopernika 5/71, 88-100 Inowrocław		
Obiekt	Przebudowa drogi dojazdowej zlokalizowanej na działce nr 191 w miejscowości Łojewo.	
Tytuł opracowania:	**Plan oznakowania**	
Projektant **mgr inż. Andrzej Piasecki** uprawnienia budowlane numer KUP/0117/PWOD/11 do projektowania i kierowania robotami budowlanymi bez ograniczeń w specjalności drogowej	Branża	**Drogowa**
	Skala	**1:500**
	Nr rysunku	**2**
	Data	**11.2020**