



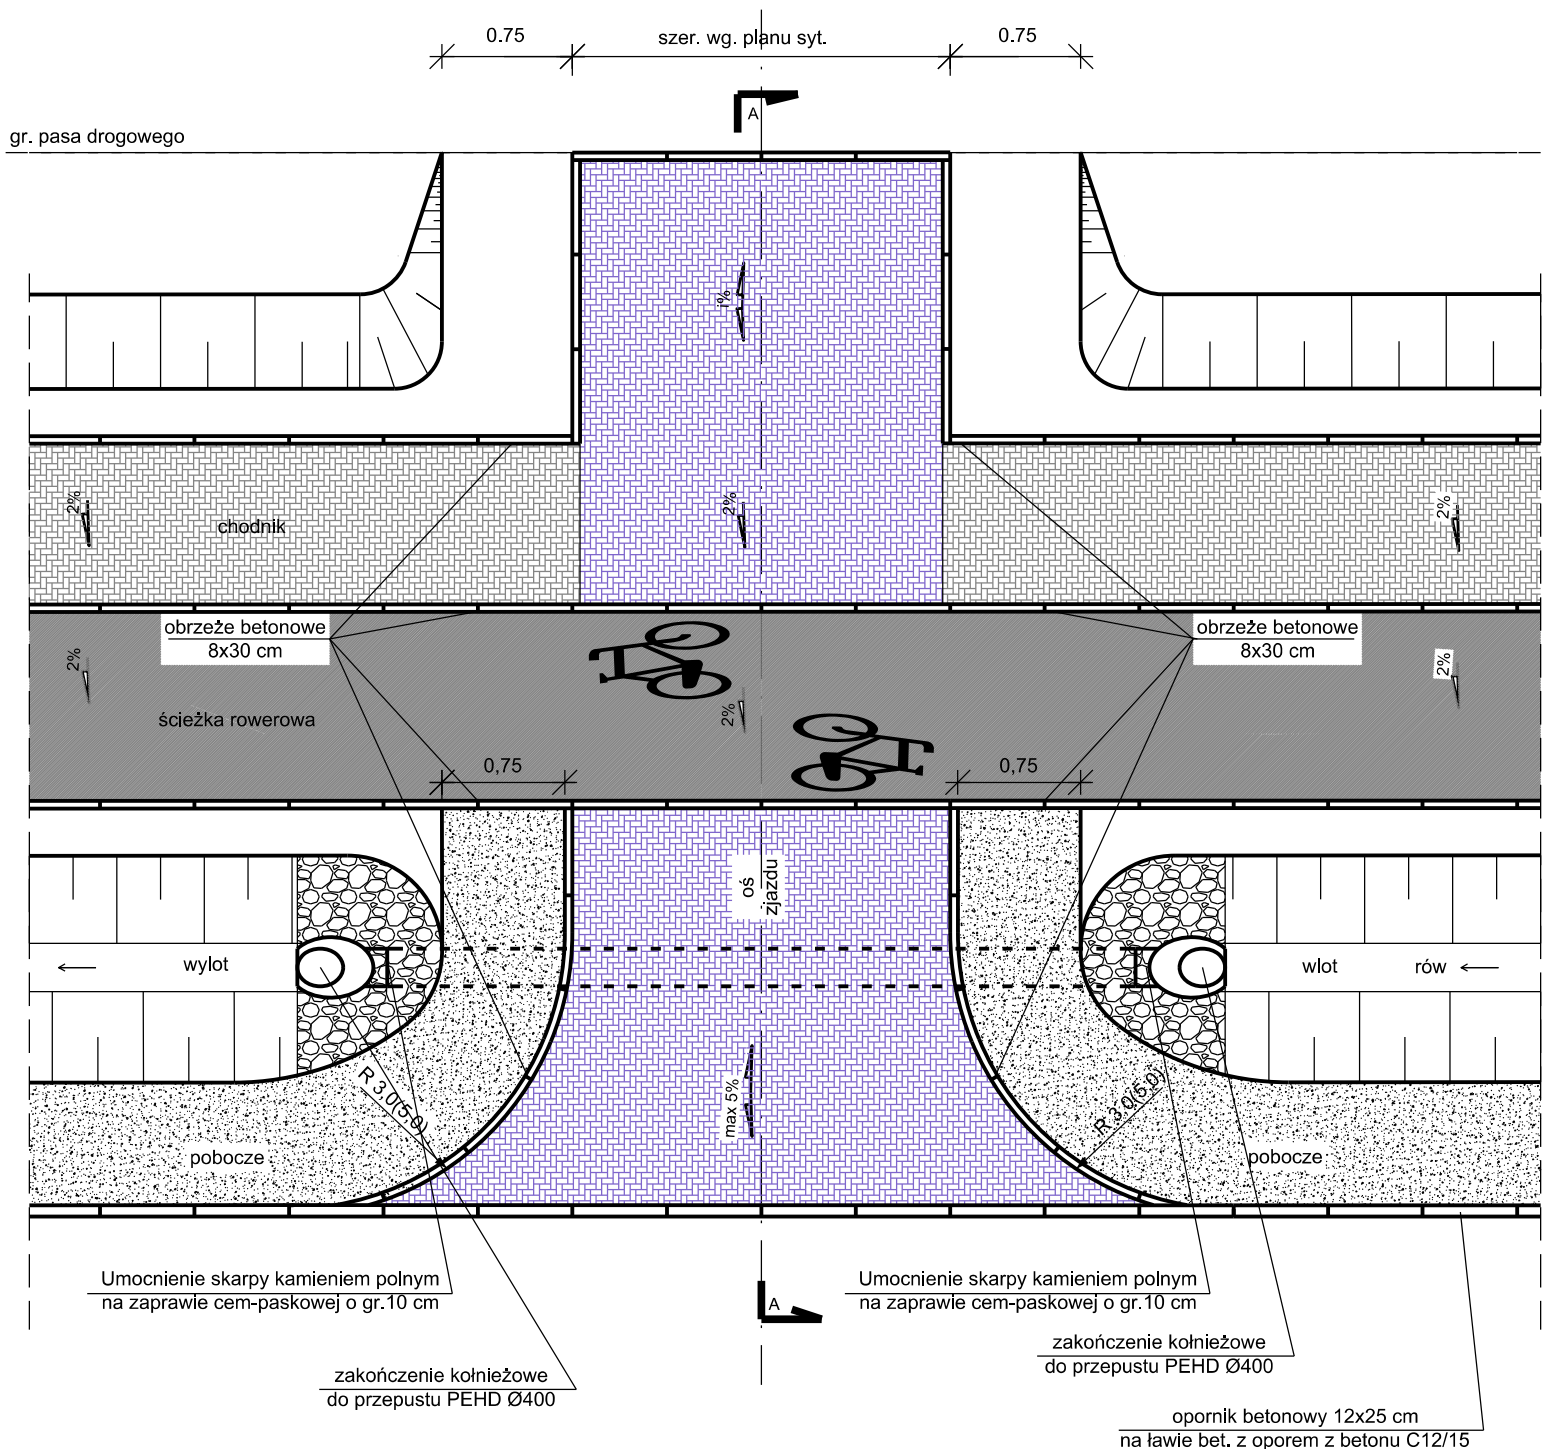

Przekrój A-A

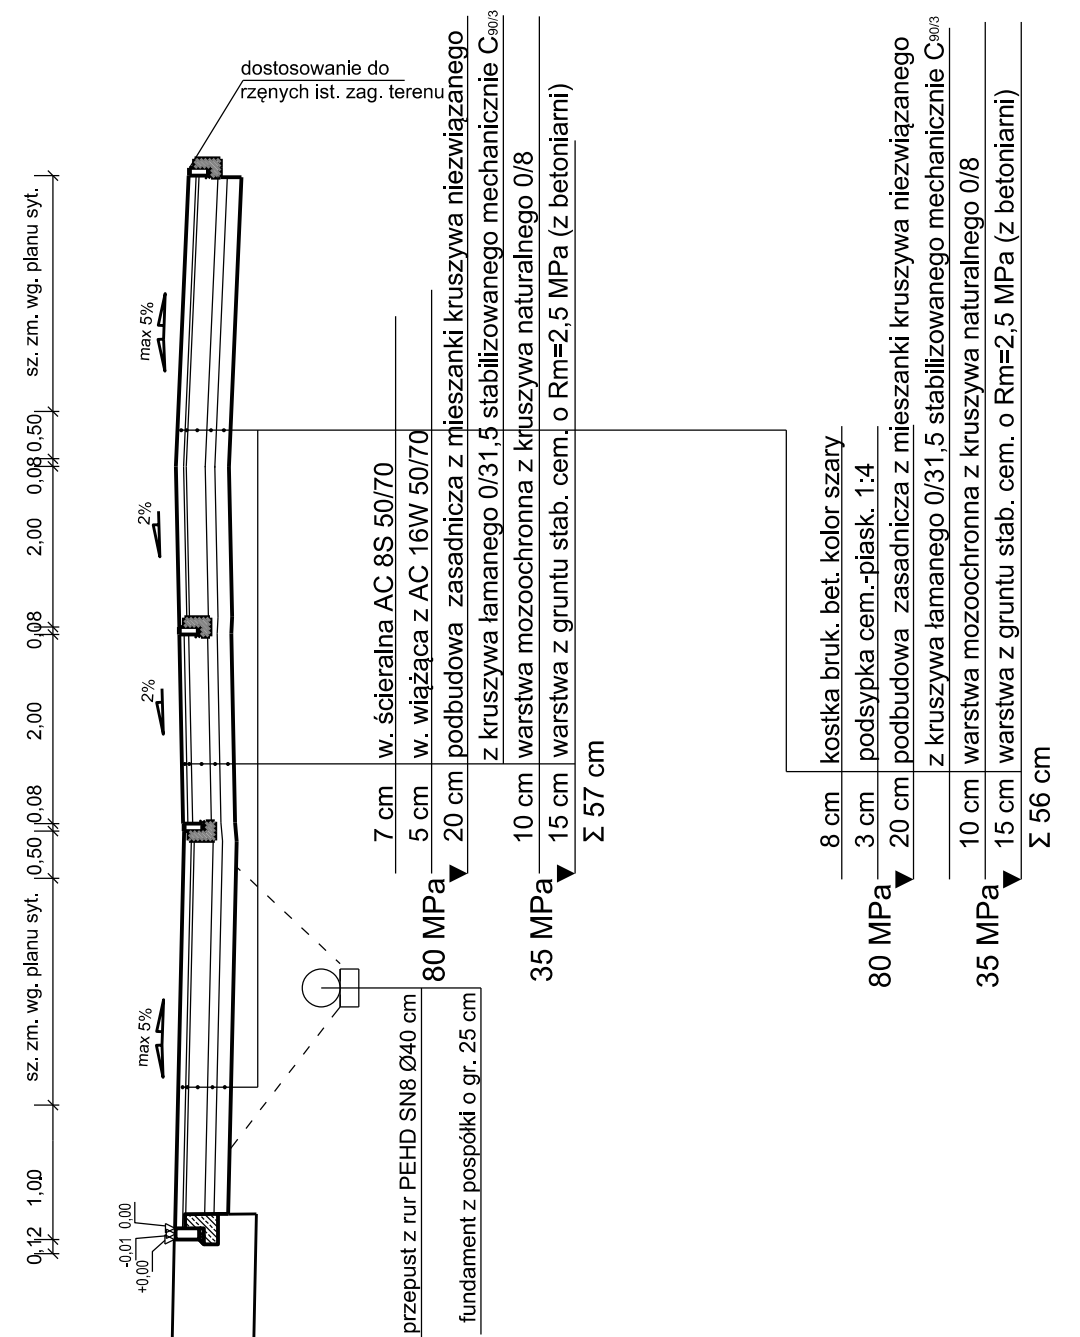

<u>INWESTOR:</u> ZARZĄD POWIATU WOŁOMIŃSKIEGO ul. Prądyńskiego 3 05-200 Wołomin		<u>JEDNOSTKA PROJEKTOWANIA:</u>  Projekt Biuro Projektów Drogowych Piotr Szydłowski ul. Modlińska 6 lok. 103 03-216 Warszawa tel. 506-426-712 e-mail: biuro@tmpprojekt.pl		
<u>NAZWA OBIEKTU BUDOWLANEGO:</u> Rozbudowa ul Kwiatowej (DP 4328W) na odcinku od działki nr ew. 103 obręb Sulejów do skrzyżowania z ul Ogrodową oraz rozbudowa ul. Ogrodowej na odcinku od skrzyżowania z ul. Kwiatową do rozwidlenia z ul. Szosa Jadowska (działka nr ew. 641 obręb Sulejów) w miejscowości Sulejów, gmina Jadów				
<u>ADRES:</u> woj. mazowieckie, powiat wołomiński, gm. Jadów				
<u>STADIUM:</u> PROJEKT WYKONAWCZY		<u>BRANŻA:</u> DROGOWA		
<u>TYTUŁ RYSUNKU:</u> Schemat zjazdu			<u>SKALA:</u> 1:100	
<u>STANOWISKO:</u>	<u>IMIĘ I NAZWISKO:</u>	<u>SPECJALNOŚĆ:</u>	<u>NR UPRAWNIEN:</u>	<u>PODPIS:</u>
Projektant	mgr inż. Tomasz Mikołajuk	drogowa	LUB/0017/POOD/12	
Sprawdzający	mgr inż. Michał Łazowski	inżynierska drogowa	MAZ/0509/PBD/15	
<u>DATA:</u>	LIPIEC 2023		<u>NR RYSUNKU:</u>	4.1.1