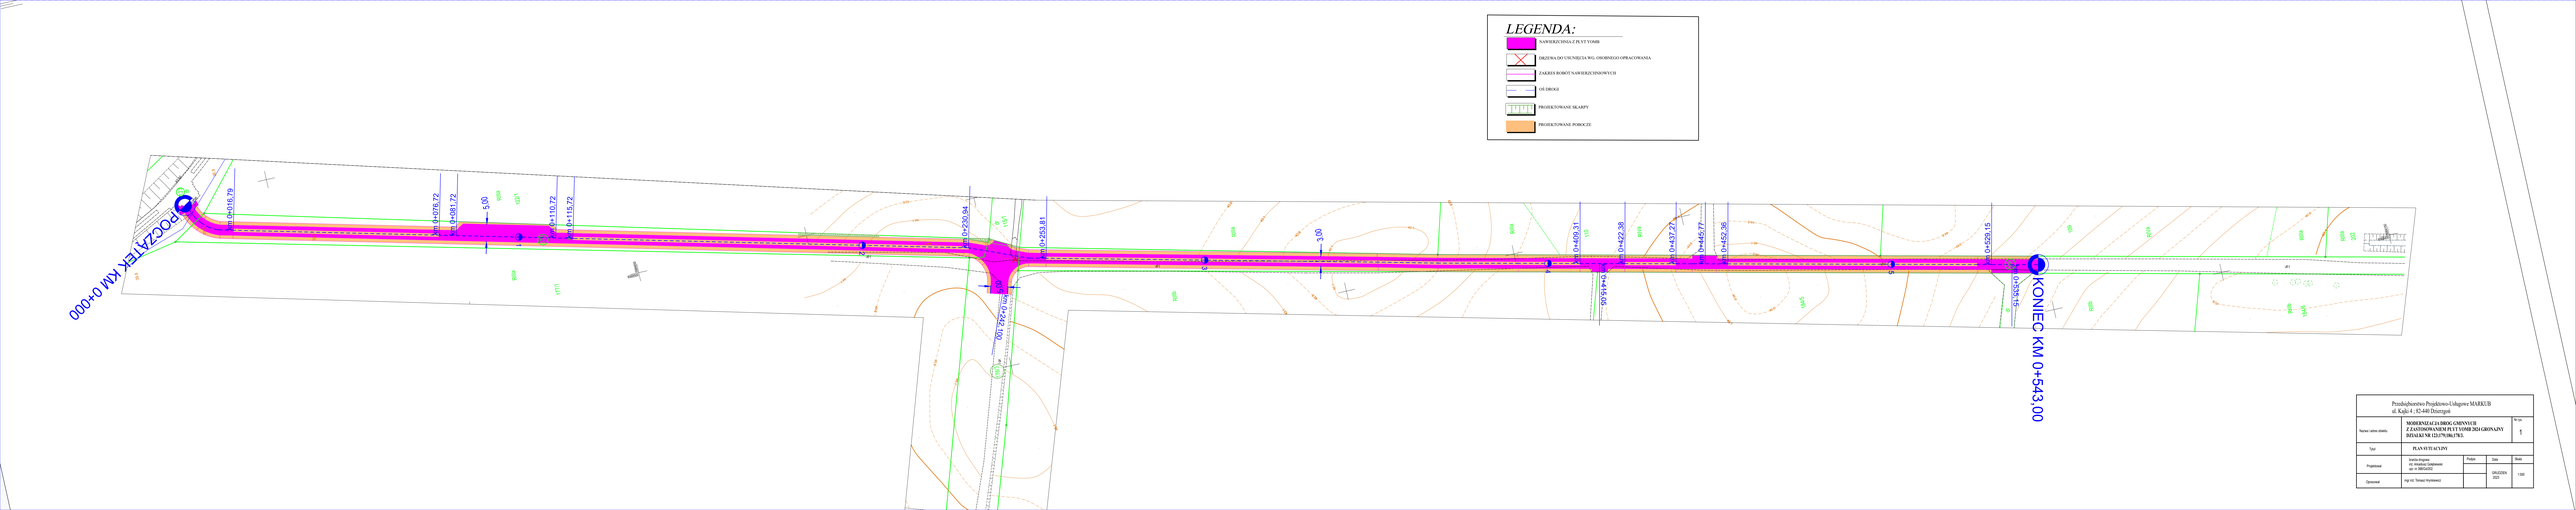
LEGENDA:
NAWIERZCHNIA Z PŁYT YOMB
DRZEWA DO USUNIĘCIA WG. OSOBNEGO OPRACOWANIA
ZAKRES ROBÓT NAWIERZCHNIOWYCH
OŚ DROGI
PROJEKTOWANE SKARPY
PROJEKTOWANE POBOCZE
POCZĄTEK KM 0+000
KONIEC KM 0+543,00
km 0+016,79
km 0+076,72
km 0+081,72
km 0+110,72
km 0+115,72
km 0+250,94
km 0+253,81
km 0+439,31
km 0+422,38
km 0+457,27
km 0+446,77
km 0+452,98
km 0+528,15
km 0+533,15
5,00
3,00
5,00
5,00
5