


Przekrój normalny KM 0+120

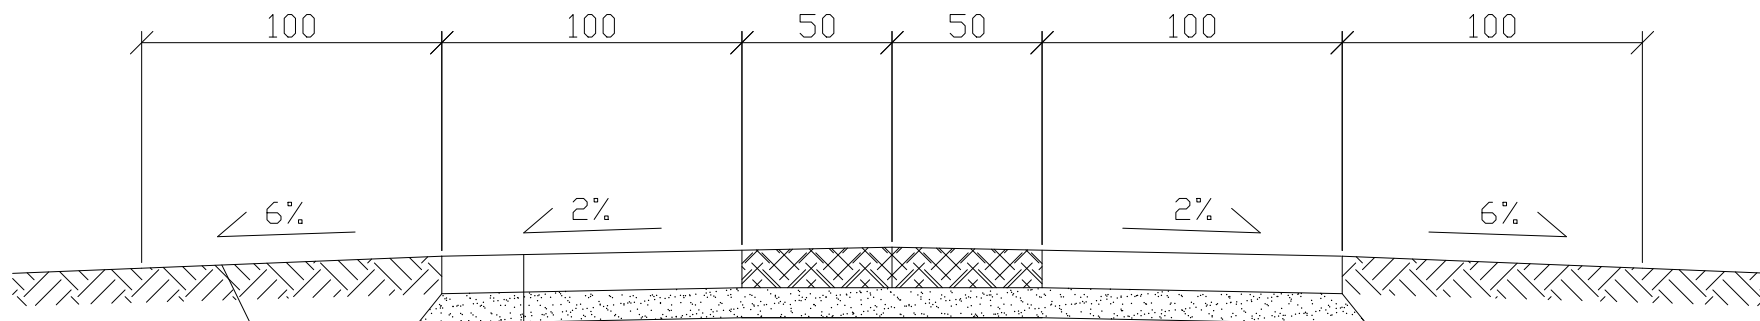

12,5 cm - płyty typu Yomb 100x75x12,5 cm

10 cm - warstwa odcinająca z piasku

grunt rodzimy

Przedsiębiorstwo Projektowo-Usługowe MARKUB ul. Kajki 4 ; 82-440 Dzierżgoń				
Nazwa i adres obiektu	MODERNIZACJA DRÓG GMINNYCH Z ZASTOSOWANIEM PŁYT YOMB 2024 GRONAJNY DZIAŁKI NR 123;179;186;178/3.			Nr rys. 3
Tytuł	PRZEKRÓJ NORMALNY			
Projektował	branża drogowa Inż. Arkadiusz Gotęblewski upr. nr 388/Gd/202	Podpis	Data	Skala
Opracował	mgr Inż. Tomasz Hryniewicz		GRUDZIEŃ 2023	1:500