


Przekrój normalny KM 0+090

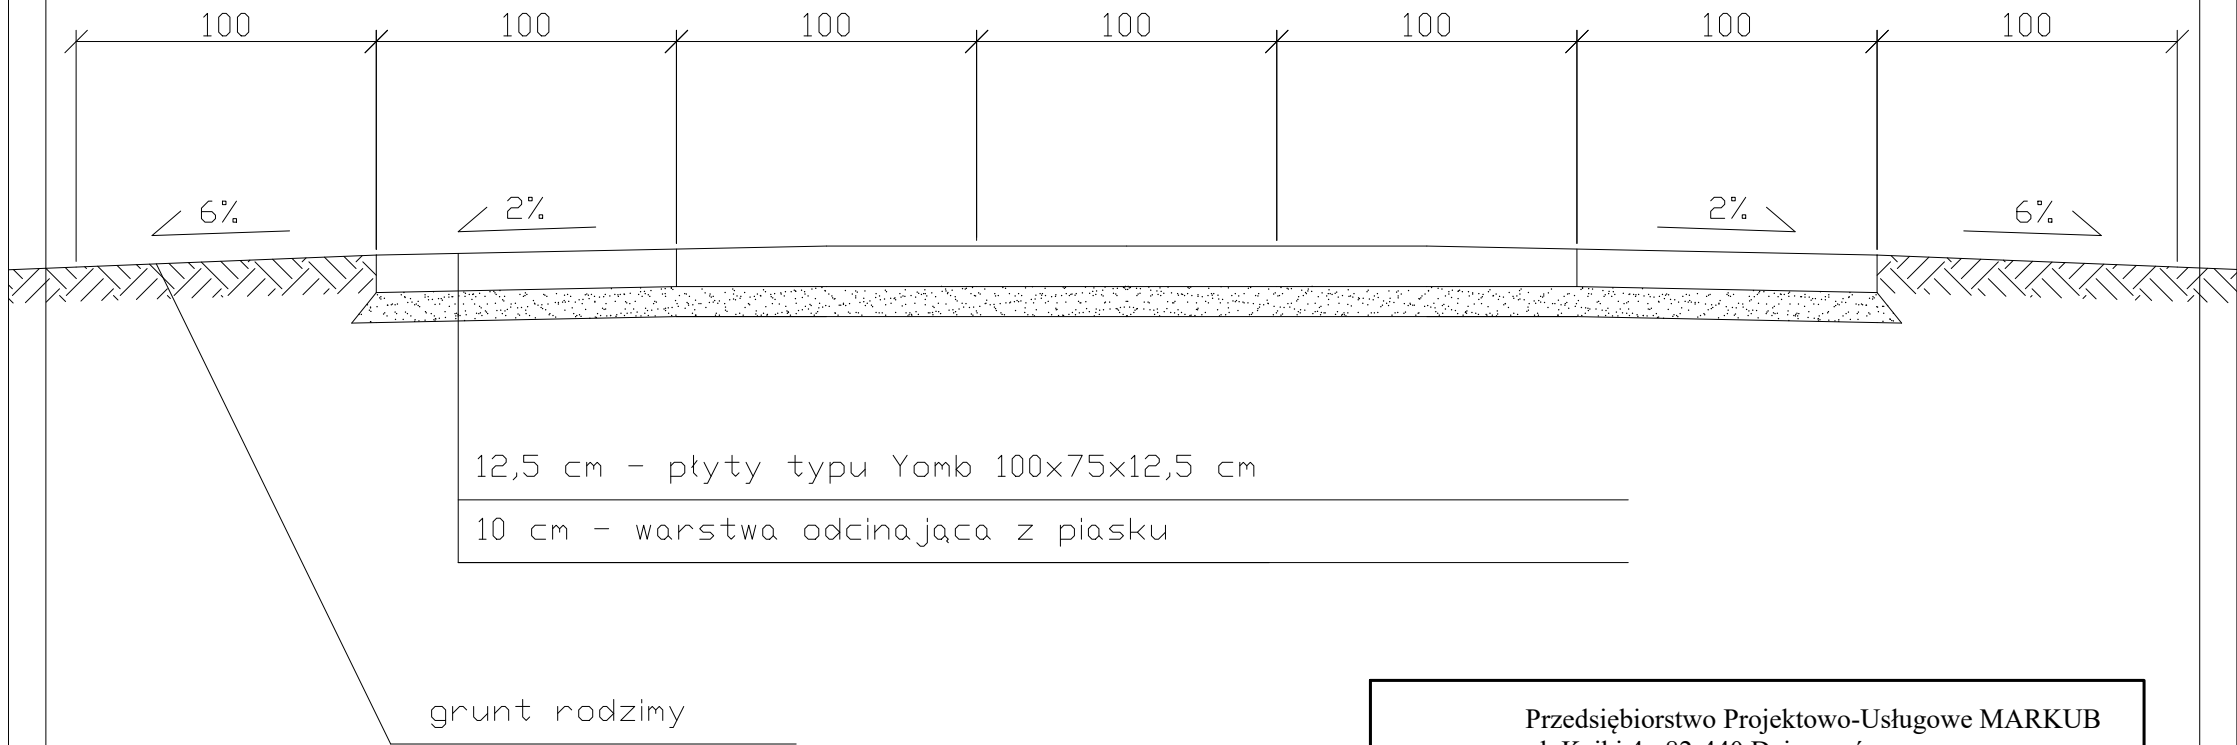

Przedsiębiorstwo Projektowo-Usługowe MARKUB ul. Kajki 4 ; 82-440 Dzierżgoń				
Nazwa i adres obiektu	MODERNIZACJA DRÓG GMINNYCH Z ZASTOSOWANIEM PŁYT YOMB 2024 GRONAJNY DZIAŁKI NR 123;179;186;178/3.			Nr rys. 4
Tytuł	PRZEKRÓJ NORMALNY			
Projektował	branża drogowa Inż. Arkadiusz Gołęblewski upr. nr 388/Gd/202	Podpis	Data	Skala
			GRUDZIEŃ 2023	1:500
Opracował	mgr Inż. Tomasz Hryniewicz			