



SCHEMAT WŁĄCZENIA WPUSTÓW ULICZNYCH

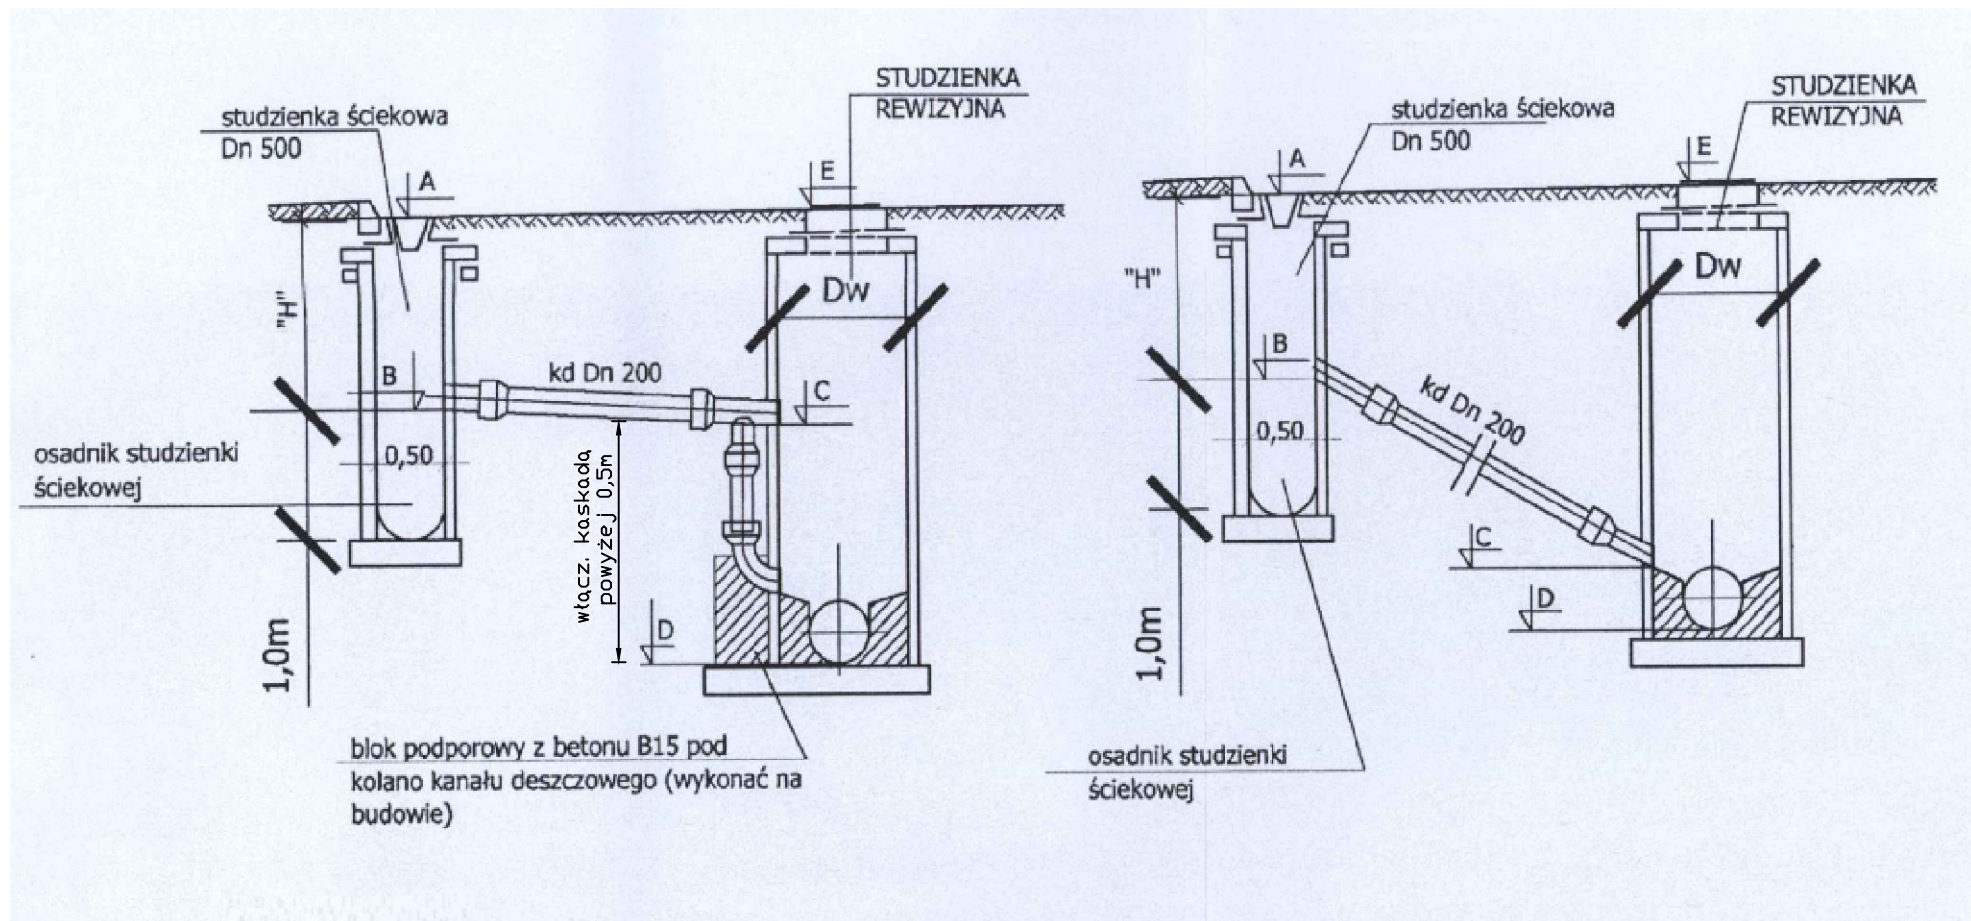

Adres obiektu	woj. podlaskie m. Wysokie Mazowieckie			
Stadium	PROJEKT WYKONAWCZY			
Nazwa projektu	Przebudowa z rozbudową drogi powiatowej Nr 2072B ul. Białostocka w Wysokim Mazowieckim wraz z rozbiórką i budową mostu na rzece Brok oraz przebudową i budową niezbędnej infrastruktury technicznej			
Branża	SANITARNA		Skala -	Rys. nr S6
Tytuł rysunku	Schemat włączenia wpustów ulicznych		Data 07.2021	
Funkcja	Imię i Nazwisko	Specjalność	Nr uprawnień	Podpis
Projektant	mgr inż. Tomasz Łukowski	SANITARNA	PDL/0014/POOS/13 (do projektowania bez ograniczeń w specjalności instalacyjnej w zakresie sieci, instalacji i urządzeń cieplnych, gazowych, wodociagowych i kanalizacyjnych)	